




CORTE BB
ESCALA 1:100

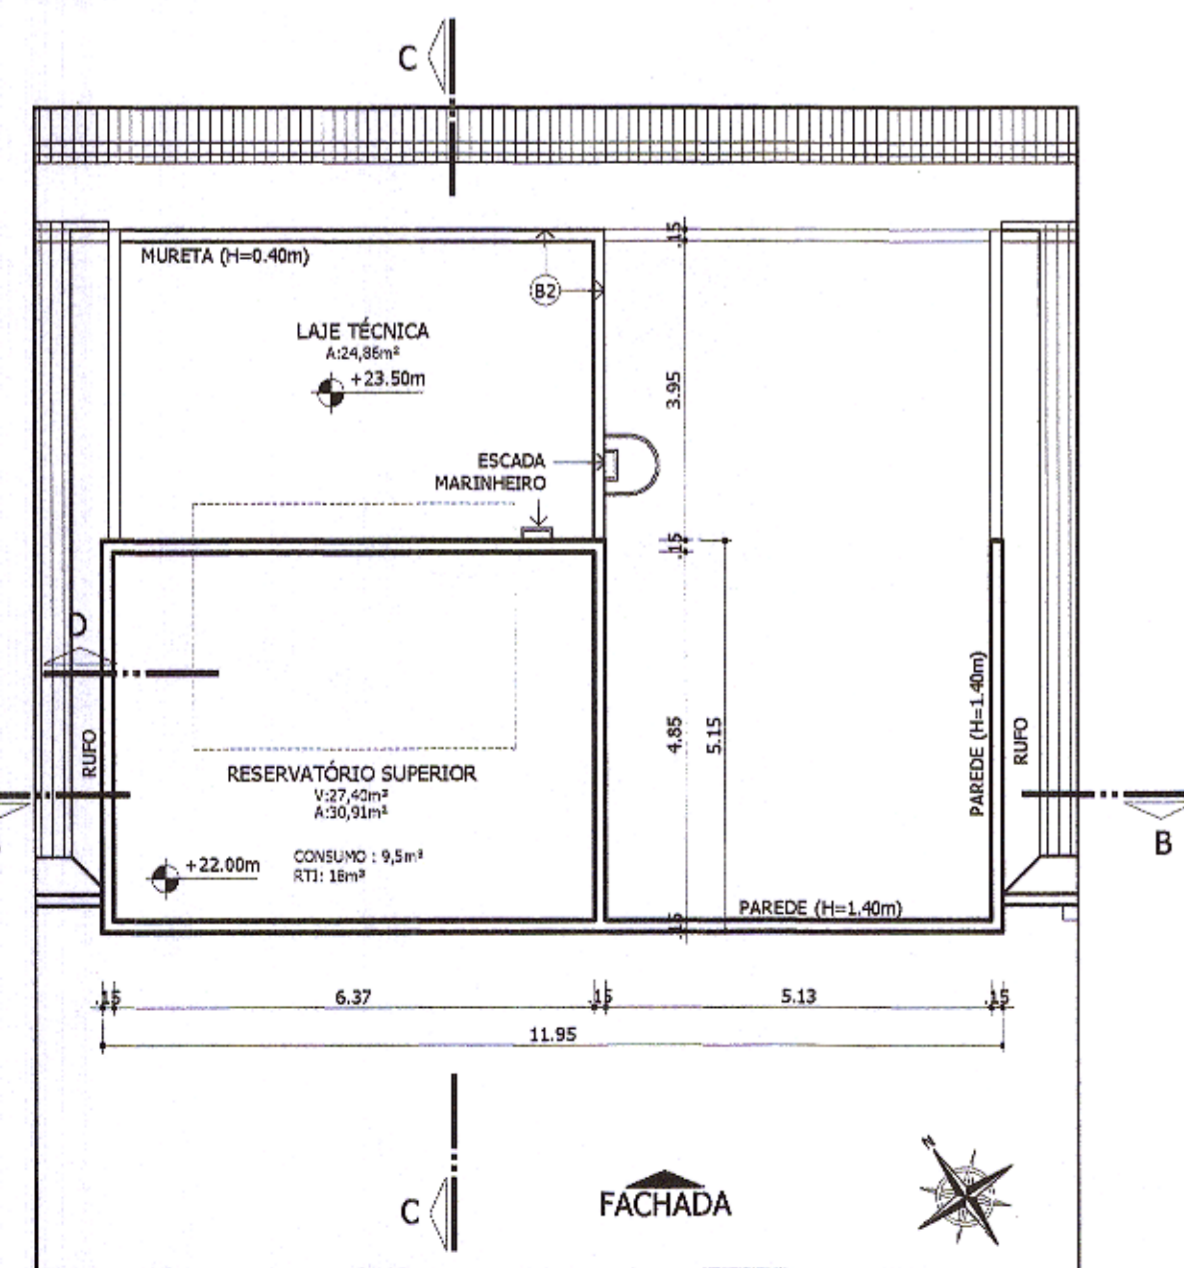

PLANTA BAIXA - RESERVATÓRIO SUPERIOR
ESCALA 1:100

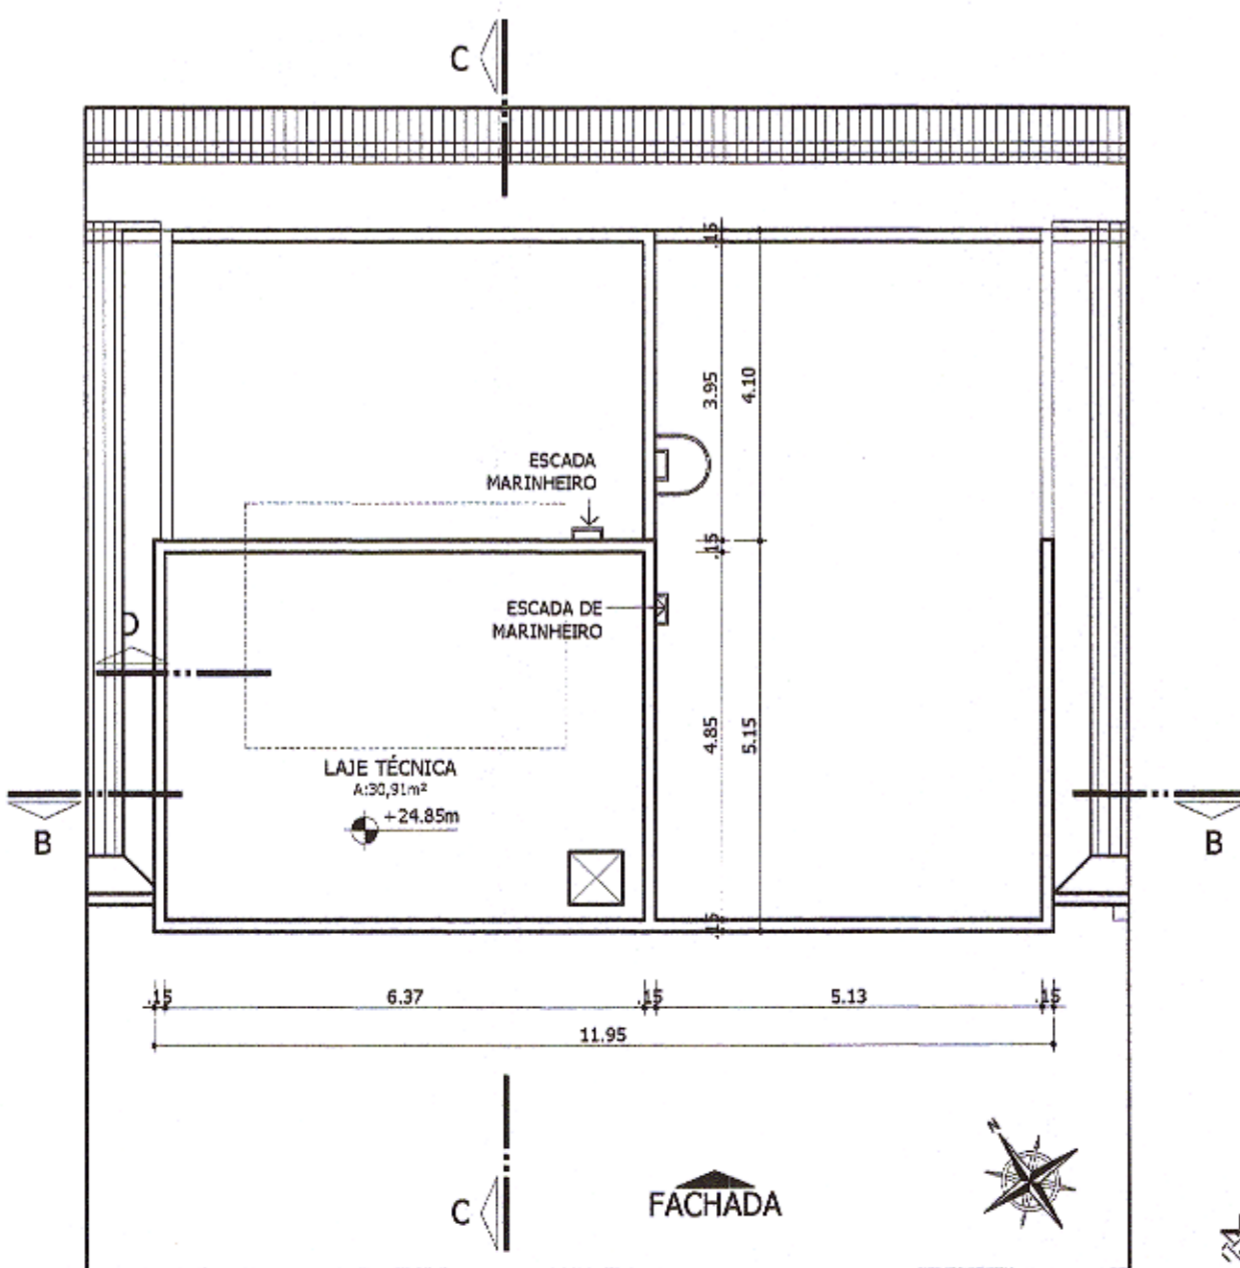

PLANTA BAIXA - TAMPA DO RESERVATÓRIO SUPERIOR
ESCALA 1:100

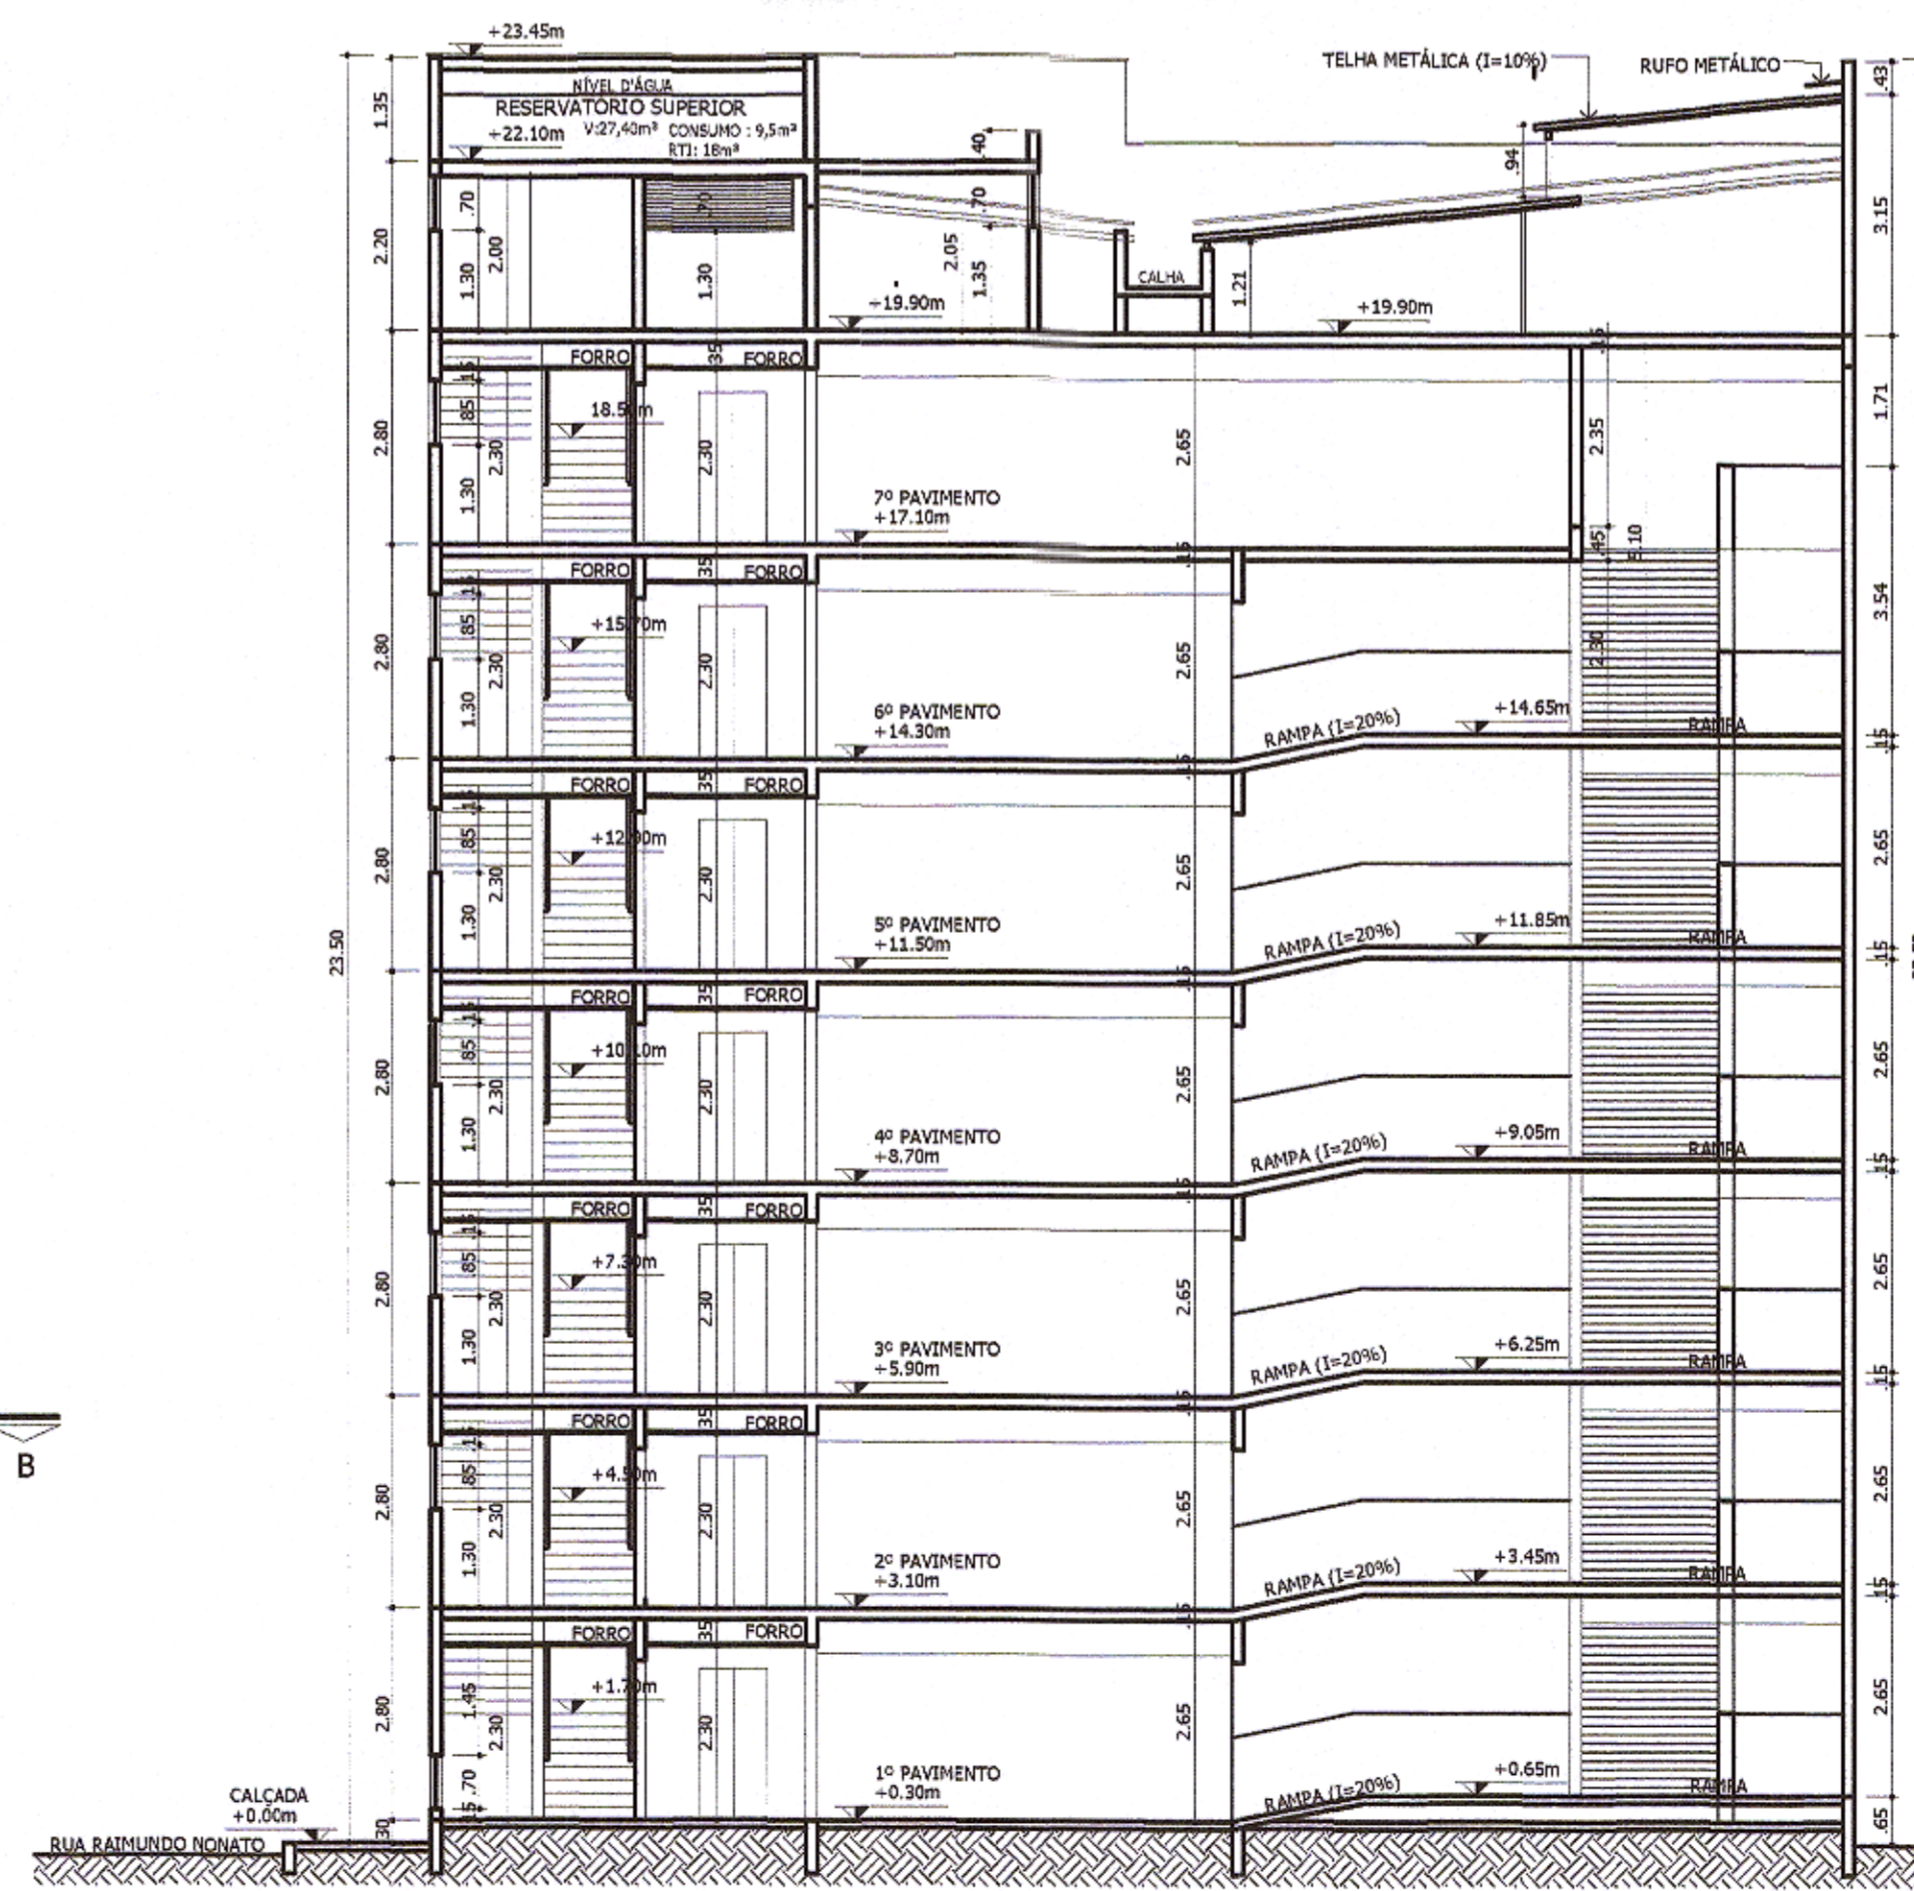

CORTE CC
ESCALA 1:100



N.º	DESCRIÇÃO	RESP.	DATA
02			
01			

REVISÃO



GOVERNO DO ESTADO DO ESPÍRITO SANTO
SECRETARIA DE ESTADO DOS TRANSPORTES E OBRAS PÚBLICAS - S E T O P

INSTITUTO DE OBRAS PÚBLICAS DO ESTADO DO ESPÍRITO SANTO - IOPE S

IOPE

DIRETORIA DE PLANEJAMENTO E ARTICULAÇÃO SETORIAL - DPA
GERÊNCIA DE PESQUISAS, ESTUDOS E PROJETOS - GPEP

EMPREENDIMENTO:
EDIFÍCIO GARAGEM BLOCO 5

PROJETO:
PROJETO ARQUITETÔNICO MODIFICATIVO DO HOSPITAL ESTADUAL DE URGÊNCIA E EMERGÊNCIA (HEUE) - PROJ. APROVADO SOB O Nº 4519835/2007

LOCAL:
RUA RAMUNDO NONATO E AV. VITÓRIA, LOTES Nº 07, 08, 09 e 10 - FORTE SÃO JOÃO VITÓRIA - ESPÍRITO SANTO

DIRETOR DE PLANEJAMENTO E ARTICULAÇÃO SETORIAL: *[Signature]* DISCIPLINA: **ARQUITETURA**

PROPRIETÁRIO: *[Signature]* FASE: **PROJETO LEGAL**

ESTADO DO ESPÍRITO SANTO

ORGÃO/REPRESENTANTE LEGAL: *[Signature]*
CARLOS LUIZ TESCH XÁVIER

SECRETARIA DE ESTADO DA SAÚDE SESA
AUTOR DO PROJETO: *[Signature]* CREA/CAU: **A1 8093-9**

CO-AUTOR DO PROJETO: *[Signature]* CREA/CAU: **RRG PROJETOS E OBRAS LTDA - EPP**

AUTOR PROJ. DE LICENCIAMENTO: *[Signature]* CREA/CAU: **ROBERTA DE ANA GUARIENTO**

RESPONSÁVEL TÉCNICO DA OBRA: *[Signature]* CREA/CAU: **RRG PROJETOS E OBRAS LTDA - EPP**

TÍTULO:
PLANTA BAIXA - RESERVATÓRIO

CORTE BB

CORTE CC

ARQUIVO: **Revisão final abril.dwg** DATA: **MAR/18** ESCALA: **INDICADA** FORMATO: **A1** UNIDADE: **VETRO** DESENHO: **7**

FOLHA: **7**