


INTERNAÇÃO DE ADULTOS: MATERNIDADE

ESCALA 1/75

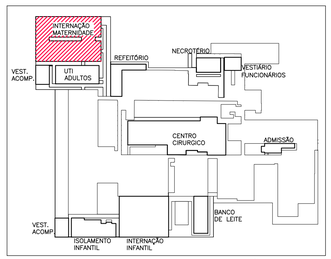

PLANTA DE LOCALIZAÇÃO

ESCALA: 1/2.000

SUS

SISTEMA ÚNICO DE SAÚDE
GOVERNO DO ESTADO DO ESPÍRITO SANTO
SECRETARIA DE ESTADO DA SAÚDE
NÚCLEO DE ENGENHARIA E ARQUITETURA

REVISÃO	DESCRIÇÃO	DATA	VISTO	APROVAÇÃO

OF. CARAN – PROJETOS , CONSULTORIA E PLANEJAMENTO LTDA
AV. GETÚLIO VARGAS 269, IBIRAÇU, ES
E-MAIL: of.caran@terra.com.br – TELEFAX – 27-3325-7034

PROJETO : PROJETO DE REDES DE VOZ E DADOS

OBRA : HOSPITAL ESTADUAL INFANTIL E MATERNIDADE ALZIR BERNADINO ALVES – HIMABA

BLOCO : INTERNAÇÃO ADULTO

LOCAL: AV. MIN. SALGADO FILHO, 918 – CRISTÓVÃO COLOMBO, VILA VELHA – ES

PROPRIETÁRIO : SECRETARIA DE ESTADO DA SAÚDE – SESA

RESP.TÉCNICO : OF.CARAN – PROJETOS , CONSULTORIA E PLANEJAMENTO LTDA
OTAVIANO FRANCISCO CARAN SANTOS – CREA 1899-D – ES

AUTOR : OF.CARAN – PROJETOS , CONSULTORIA E PLANEJAMENTO LTDA
OTAVIANO FRANCISCO CARAN SANTOS – CREA 1899-D – ES

DATA : 21/11/2018

ARQUIVO: 946-REDE-201-ADULTO_MATERNIDADE-R00

REFERÊNCIA : INTERNAÇÃO de ADULTOS **MATERNIDADE**


ESCALA : INDICADA

DESENHO : EQUIPE OF

PROJETO : P-RE 946/18


PRANCHA : 201

2020-LPWJT - E-DOCS - CÓPIA SIMPLES 06/04/2020 14:57 PÁGINA 6 / 10

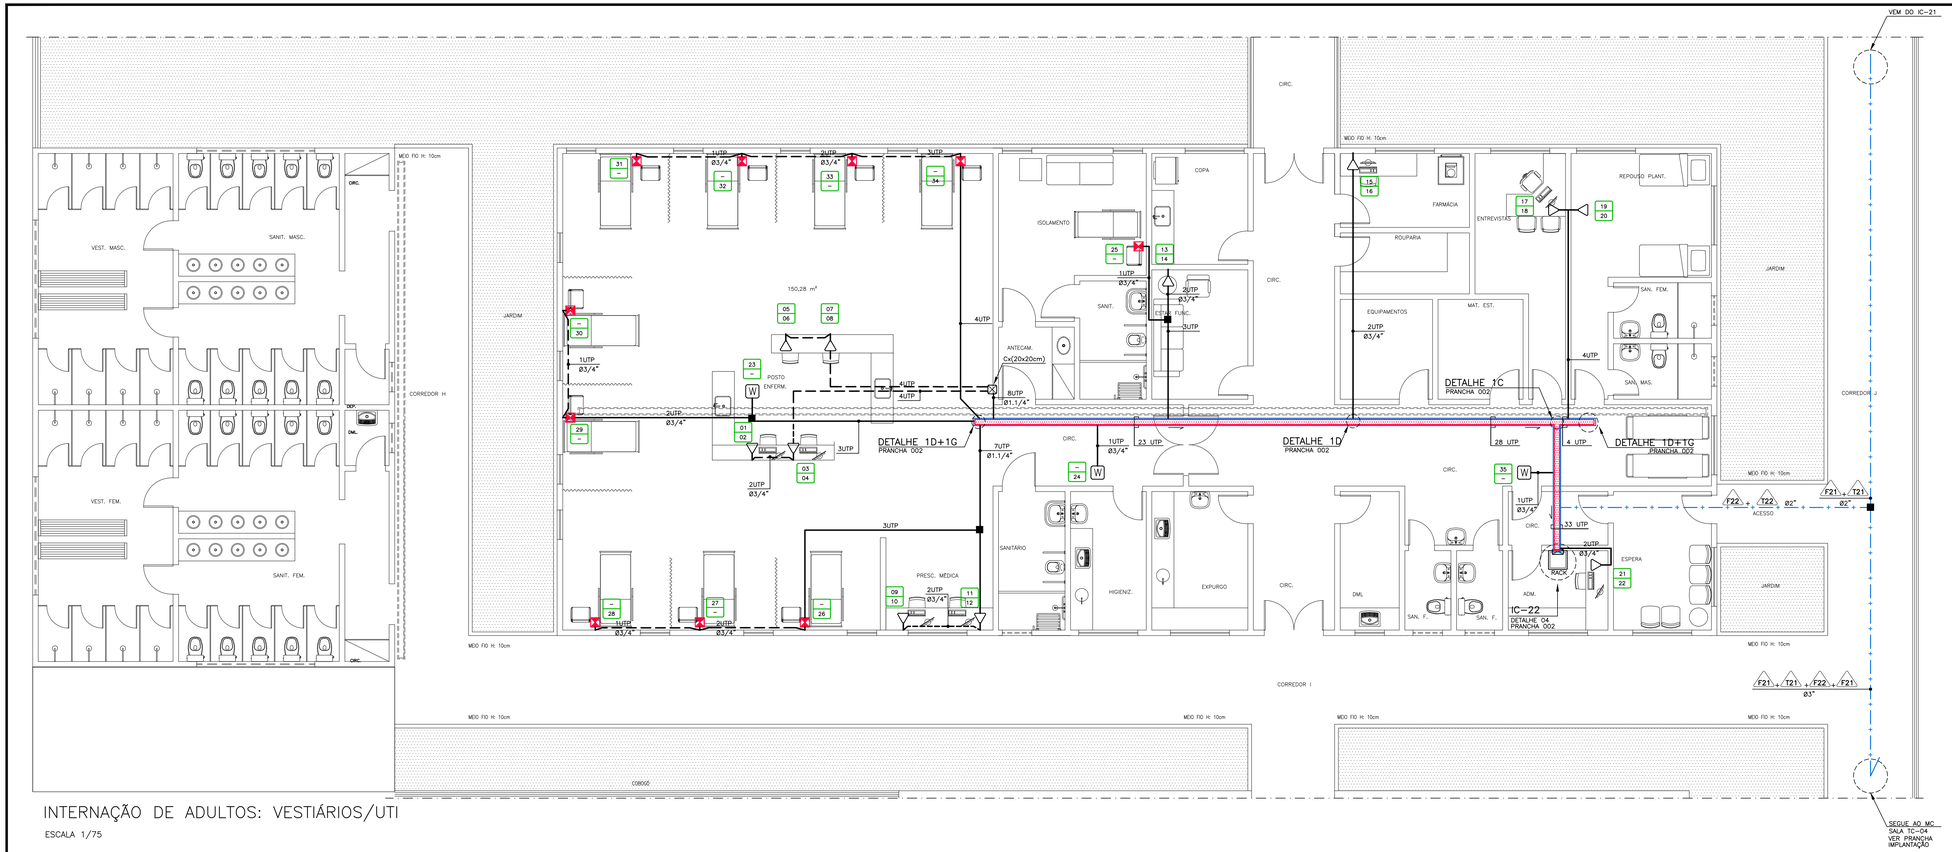

INTERNAÇÃO DE ADULTOS: VESTIÁRIOS/UTI

ESCALA 1/75

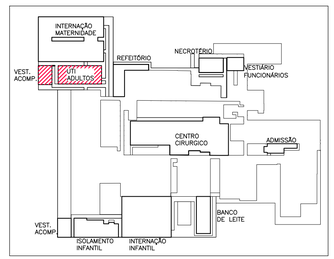

PLANTA DE LOCALIZAÇÃO

ESCALA: 1/2.000

SISTEMA ÚNICO DE SAÚDE
GOVERNO DO ESTADO DO ESPÍRITO SANTO
SECRETARIA DE ESTADO DA SAÚDE
NÚCLEO DE ENGENHARIA E ARQUITETURA

REVISÃO	DESCRIÇÃO	DATA	VISTO	APROVAÇÃO

OF. CARAN – PROJETOS , CONSULTORIA E PLANEJAMENTO LTDA
AV. GETÚLIO VARGAS 269, IBIRAÇU, ES
E-MAIL: of.caran@terra.com.br – TELEFAX – 27-3325-7034

PROJETO : PROJETO DE REDES DE VOZ E DADOS

OBRA : HOSPITAL ESTADUAL INFANTIL E MATERNIDADE ALZIR BERNADINO ALVES – HIMABA

BLOCO : INTERNAÇÃO ADULTO

LOCAL: AV. MIN. SALGADO FILHO, 918 – CRISTÓVÃO COLOMBO, VILA VELHA – ES

PROPRIETÁRIO : SECRETARIA DE ESTADO DA SAÚDE – SESA

RESP.TÉCNICO : OF.CARAN – PROJETOS , CONSULTORIA E PLANEJAMENTO LTDA
OTAVIANO FRANCISCO CARAN SANTOS – CREA 1899-D – ES

AUTOR : OF.CARAN – PROJETOS , CONSULTORIA E PLANEJAMENTO LTDA
OTAVIANO FRANCISCO CARAN SANTOS – CREA 1899-D – ES

DATA : 21/11/2018

ARQUIVO: 946-REDE-202-ADULTO_UTI-R00

REFERÊNCIA : INTERNAÇÃO de ADULTOS **UTI**


ESCALA : INDICADA

DESENHO : EQUIPE OF

PROJETO : P-RE 946/18


PRANCHA : 202

2020.1994JT - E DOCS: CÓPIA SIMPLES 06/04/2020 14:57 PÁGINA 7 / 10

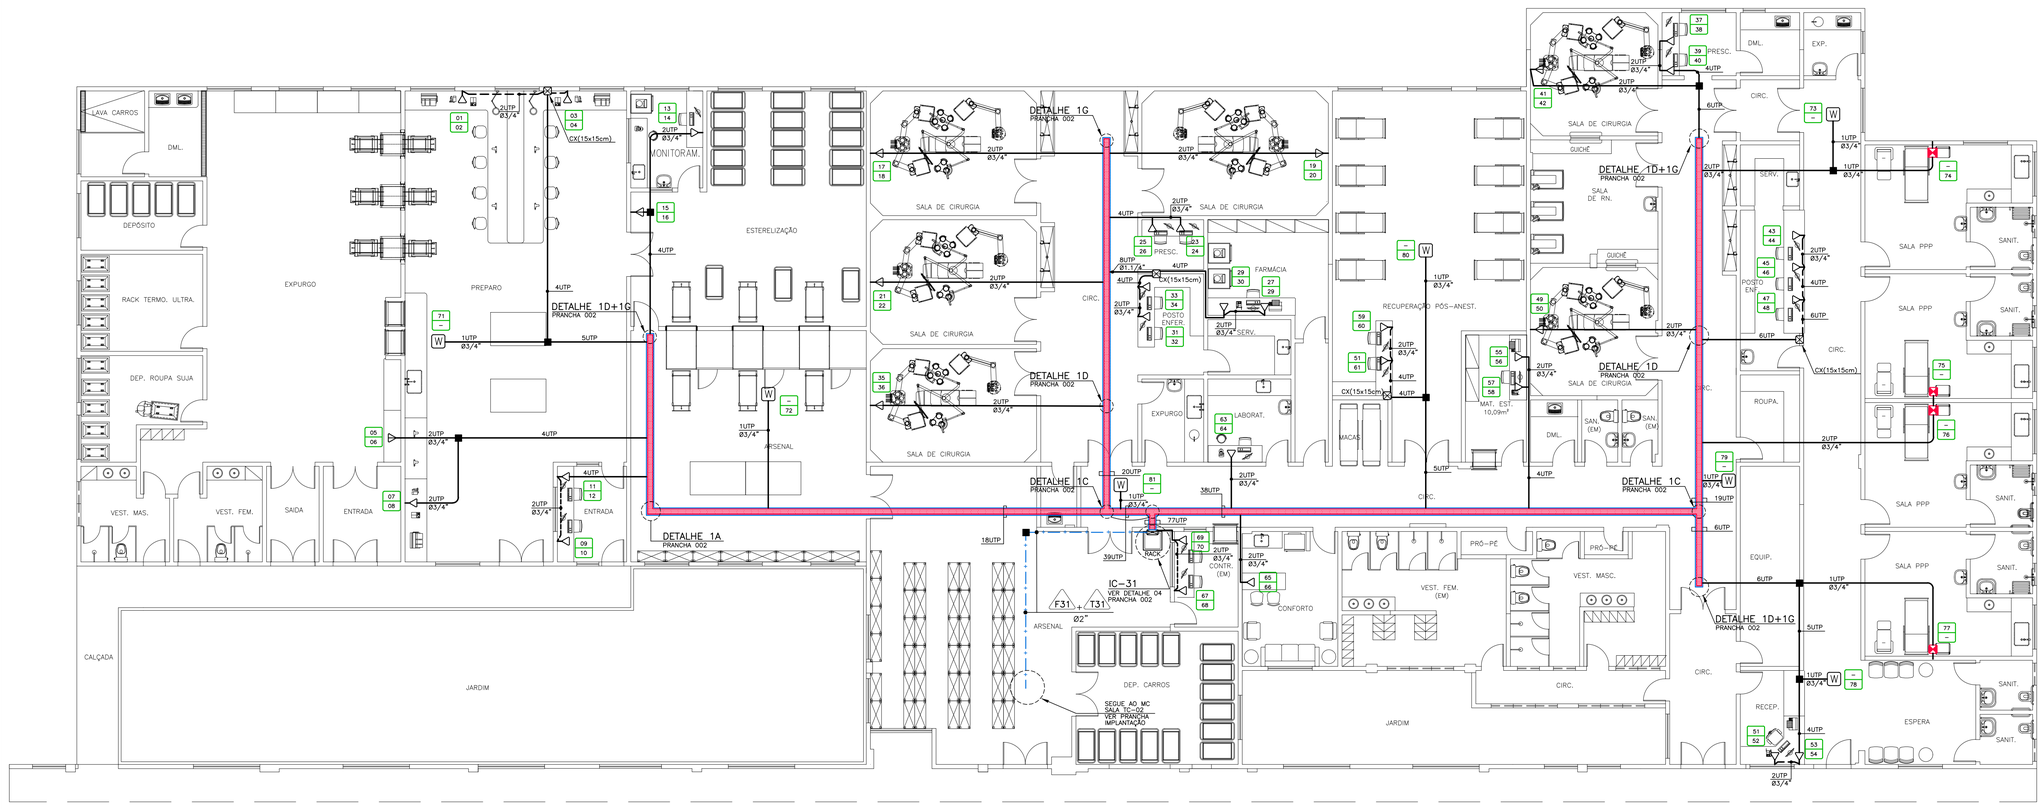

CENTRO CIRÚRGICO – PLANTA BAIXA

ESCALA 1/100

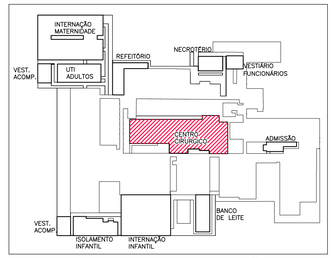

PLANTA DE LOCALIZAÇÃO

ESCALA: 1/2.000


SISTEMA ÚNICO DE SAÚDE
GOVERNO DO ESTADO DO ESPÍRITO SANTO
SECRETARIA DE ESTADO DA SAÚDE
NÚCLEO DE ENGENHARIA E ARQUITETURA

REVISÃO	DESCRIÇÃO	DATA	VISTO	APROVAÇÃO

OF. CARAN – PROJETOS , CONSULTORIA E PLANEJAMENTO LTDA
AV. GETÚLIO VARGAS 269, IBIRAÇU, ES
E-MAIL: of.caran@terra.com.br – TELEFAX – 27-3325-7034


PROJETO : PROJETO DE REDES DE VOZ E DADOS	REFERÊNCIA : CENTRO CIRÚRGICO
OBRA : HOSPITAL ESTADUAL INFANTIL E MATERNIDADE ALZIR BERNADINO ALVES – HIMABA	
BLOCO : CENTRO CIRÚRGICO	
LOCAL: AV. MIN. SALGADO FILHO, 918 – CRISTÓVÃO COLOMBO, VILA VELHA – ES	ESCALA : INDICADA
PROPRIETÁRIO : SECRETARIA DE ESTADO DA SAÚDE – SESA	DESENHO : EQUIPE OF
RESP.TÉCNICO : OF.CARAN – PROJETOS , CONSULTORIA E PLANEJAMENTO LTDA OTAVIANO FRANCISCO CARAN SANTOS – CREA 1899-D – ES	PROJETO : REDE 946/18
AUTOR : OF.CARAN – PROJETOS , CONSULTORIA E PLANEJAMENTO LTDA OTAVIANO FRANCISCO CARAN SANTOS – CREA 1899-D – ES — DATA : 21/11/2018	PRANCHA : 301
ARQUIVO: 946-REDE-301-CENTRO CIRÚRGICO-R00	

2020.1.994JT - E:\DOCS-OF\PMP\EQUIPE OF\DOCS-OF\OF-CARAN\OF-CARAN-DOCS\OF-CARAN-MODELOS\OF-CARAN-MODELOS-COPIA SIMPLES 06/04/2020 14:57 PÁGINA 8 / 10

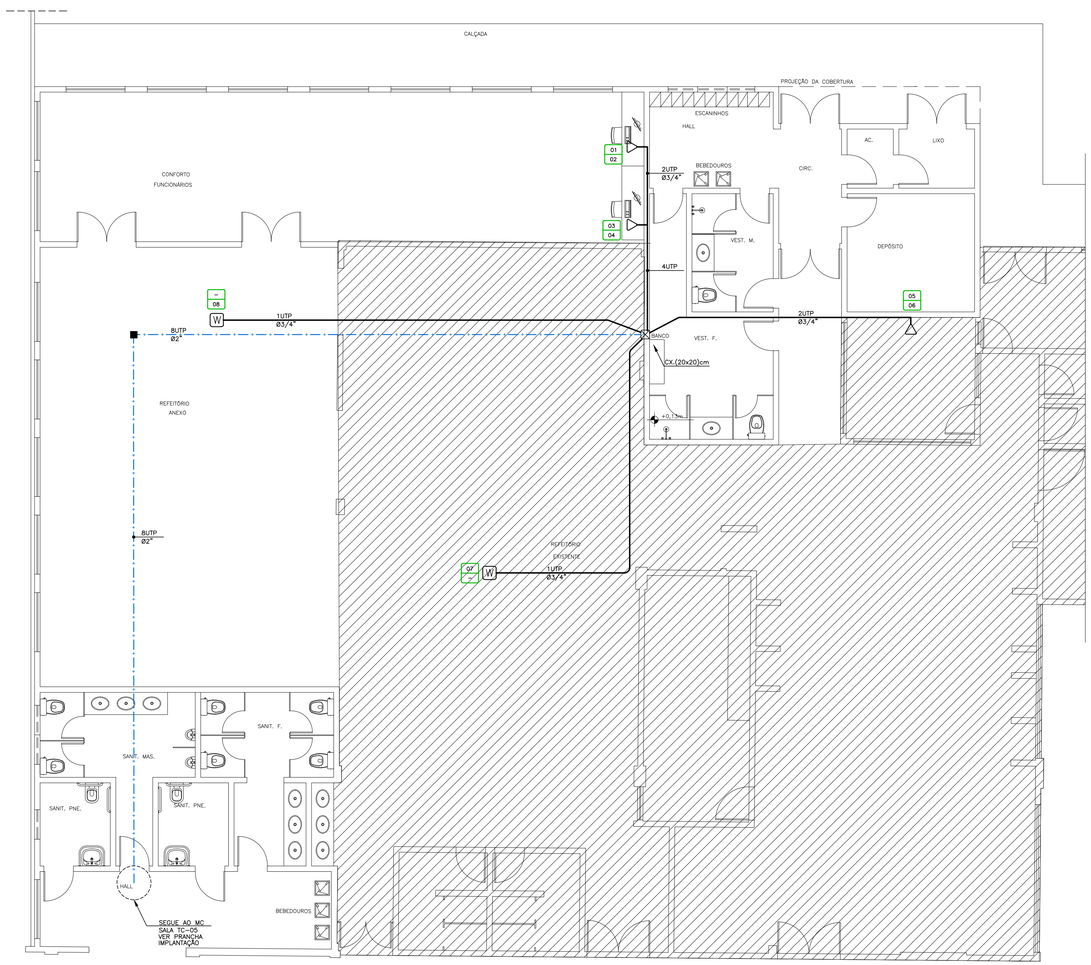


PLANTA BAIXA – REFEITÓRIO E COZINHA

ESCALA: 1/75

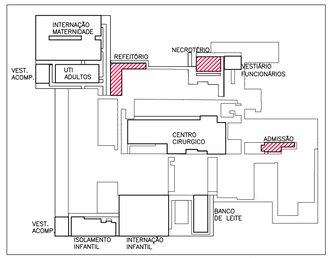


PLANTA DE LOCALIZAÇÃO

ESCALA: 1/2.000

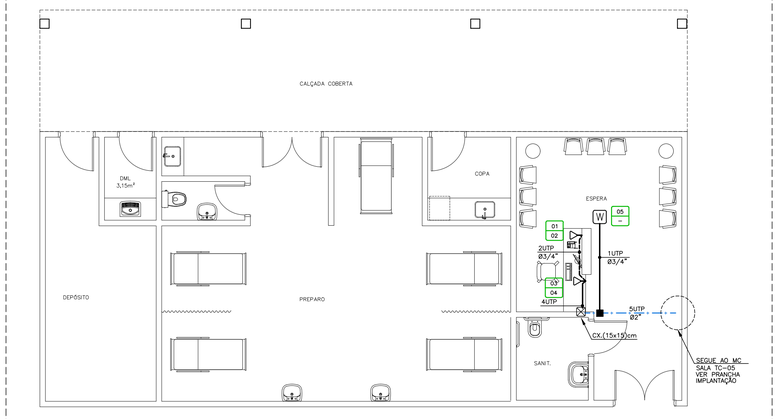

NECROTÉRIO

ESCALA 1/75

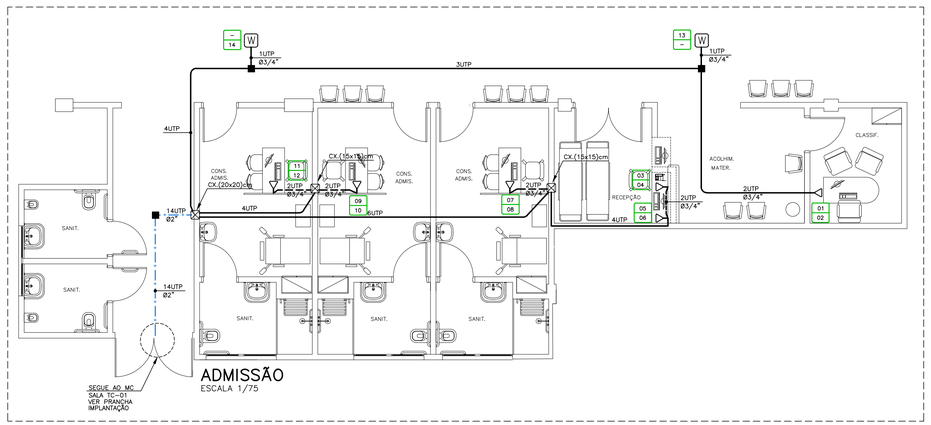

ADMISSÃO

ESCALA 1/75

SUS

SISTEMA ÚNICO DE SAÚDE
GOVERNO DO ESTADO DO ESPÍRITO SANTO
SECRETARIA DE ESTADO DA SAÚDE
NÚCLEO DE ENGENHARIA E ARQUITETURA

REVISÃO	DESCRIÇÃO	DATA	VISTO	APROVAÇÃO

OF. CARAN – PROJETOS , CONSULTORIA E PLANEJAMENTO LTDA
AV. GETÚLIO VARGAS 269, IBIRAÇU, ES
E-MAIL: of.caran@terra.com.br – TELEFAX – 27-3325-7034

PROJETO :	PROJETO DE REDES DE VOZ E DADOS
OBRA :	HOSPITAL ESTADUAL INFANTIL E MATERNIDADE ALZIR BERNADINO ALVES – HIMABA
BLOCO :	DIVERSOS
LOCAL:	AV. MIN. SALGADO FILHO, 918 – CRISTÓVÃO COLOMBO, VILA VELHA – ES
PROPRIETÁRIO :	SECRETARIA DE ESTADO DA SAÚDE – SESA
RESP.TÉCNICO :	OF.CARAN – PROJETOS , CONSULTORIA E PLANEJAMENTO LTDA OTAVIANO FRANCISCO CARAN SANTOS – CREA 1899-D – ES
AUTOR :	OF.CARAN – PROJETOS , CONSULTORIA E PLANEJAMENTO LTDA OTAVIANO FRANCISCO CARAN SANTOS – CREA 1899-D – ES
DATA :	21/11/2018
ARQUIVO:	946-REDE-302-REF. COZINHA+NECROTÉRIO+ADMISSÃO-R00

REFERÊNCIA :	REFEITÓRIO E COZINHA NECROTÉRIO ADMISSÃO
ESCALA :	INDICADA
DESENHO :	EQUIPE OF
PROJETO :	P-RE 946/18
PRANCHA :	302

20201-LPMJT - E-DOCS - CÓPIA SIMPLES 06/04/2020 14:57 PÁGINA 9 / 10

CAPTURADO POR	
BRUNO SILVA OLIVEIRA ENGENHEIRO CIVIL - DT SESA - GEAT	
DATA DA CAPTURA	06/04/2020 14:57:36 (HORÁRIO DE BRASÍLIA - UTC-3)
VALOR LEGAL	CÓPIA SIMPLES
NATUREZA	DOCUMENTO NATO-DIGITAL

A disponibilidade do documento pode ser conferida pelo link https://e-docs.es.gov.br/documento/registro/2020-L996JT

Consulta via leitor de QR Code.

2020-L996JT - E-DOCS - CÓPIA SIMPLES 06/04/2020 14:57 PÁGINA 10 / 10