




PLANTA BAIXA BLOCO 8 E 9  
ESC.: 1/100

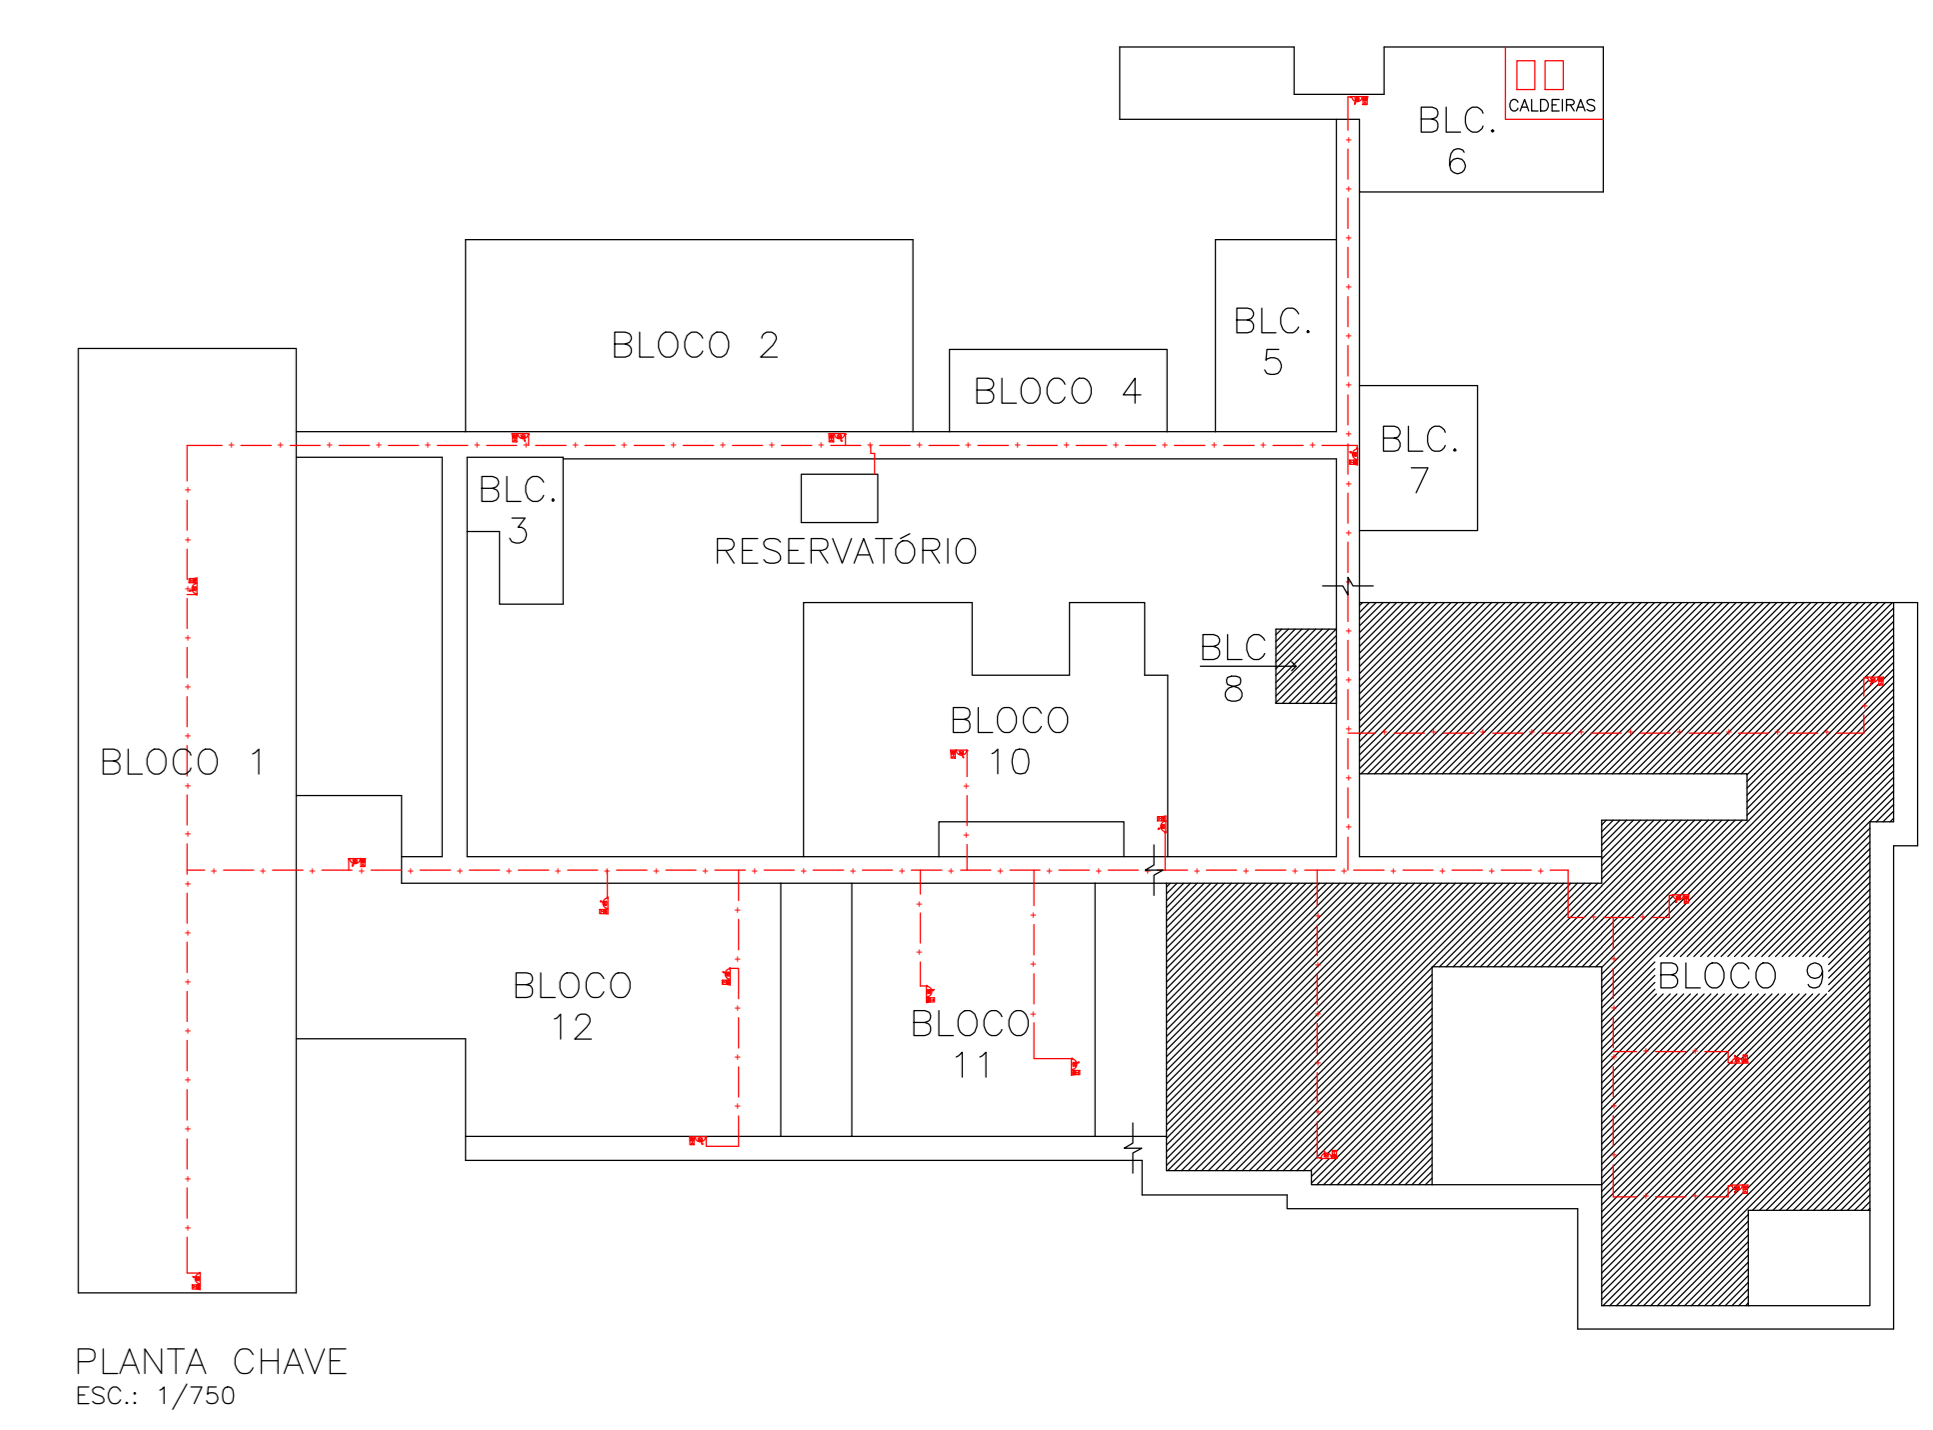

PLANTA CHAVE  
ESC.: 1/750

- SIMBOLOGIA**
- Extintor de Incêndio - Pó Químico Seco (POS 20-B-C)
  - Extintor de Incêndio - Gás Carbônico (CO2 5-B-C)
  - Extintor de Incêndio - Água Pressurizada (AP 2-A)
  - Seta Indicativa de Saída (Atura de instalação = 2,60m)
  - Placa de Iluminação de Emergência (Atura de instalação = 2,60m)
  - Placa Indicativa de Saída - Final da Rota de Fuga (sobre porta)
  - Hidrante Simples
  - Registro de Recalque sem Válvula de Retenção
  - Acionador de Bomba de Incêndio (botoneiro tipo liga/desliga)
  - Acionador manual do Sistema de Detecção e Alarme
  - Avisador Sonora (tipo sirene)
  - Central de Alarme
  - Acesso de visitação
  - Seta de Indicação de Fuga (apenas ilustrativas)
  - Hidrante de Coluna Urbana

Corpo de Bombeiros Militar  
Governo do Estado do Espírito Santo  
Centro de Análise Técnica

Em: / / Processo nº: \_\_\_\_\_

Risco predominante: \_\_\_\_\_ Classe de Ocupação: \_\_\_\_\_

PARECER: O processo de segurança contra incêndio e pânico está de acordo com os normativos vigentes.

APROVO: \_\_\_\_\_

Assinatura

**GOVERNO DO ESTADO DO ESPÍRITO SANTO**  
SECRETARIA DE ESTADO DA SAÚDE DO ESPÍRITO SANTO-SESA

**SUBSECRETARIA DE ESTADO DE ADMINISTRAÇÃO E FINANCIAMENTO DE ATENÇÃO À SAÚDE - SSAFEAS**

**GERÊNCIA DE ARQUITETURA E ENGENHARIA - GEAT**

**IMPLANTANDO: HOSPITAL INFANTIL E MATERNIDADE ALZIR BERNARDINO ALVES**

**PROJETO: PROJETO NOVO DE ADEQUAÇÃO DO HOSPITAL INFANTIL E MATERNIDADE ALZIR BERNARDINO ALVES**

LOCAL: Av. Ministro Salgado Filho, 918 Soteco, Vila Velha-ES, CEP 29106-010

SECRETARIO DA SESA: \_\_\_\_\_ DISCIPLINA: INCÊNDIO

SUBSECRETARIO DA SSAFEAS: \_\_\_\_\_ FASE: \_\_\_\_\_

SENTE DA GEAT: \_\_\_\_\_ LEGAL

AUTOR DO PROJETO: \_\_\_\_\_ CREA/CAU (RESP.): \_\_\_\_\_

CO-AUTOR DO PROJETO: \_\_\_\_\_ CREA/CAU (EMPRESA): \_\_\_\_\_

AUTOR DO PROJ. DE INCÊNDIO: \_\_\_\_\_ CREA/CAU (RESP.): \_\_\_\_\_

RESPONSÁVEL TÉCNICO DA OBRA (C/OU SERVIÇOS TÉCNICOS): \_\_\_\_\_ CREA/CAU (EMPRESA): \_\_\_\_\_

TÍTULO: PLANTA BAIXA BLOCOS 8 E 9 Nº DA FOLHA: **04**

TOTAL DE FOLHAS: **07**

ARQUIVO: P:6.30-001-001\_pseg05\_v01.dwg DATA: 23/11/19 ESCALA: INDICADA PERÍODO: AD UNIDADE: METRO DESenhO: KEN KUBO JUNIOR