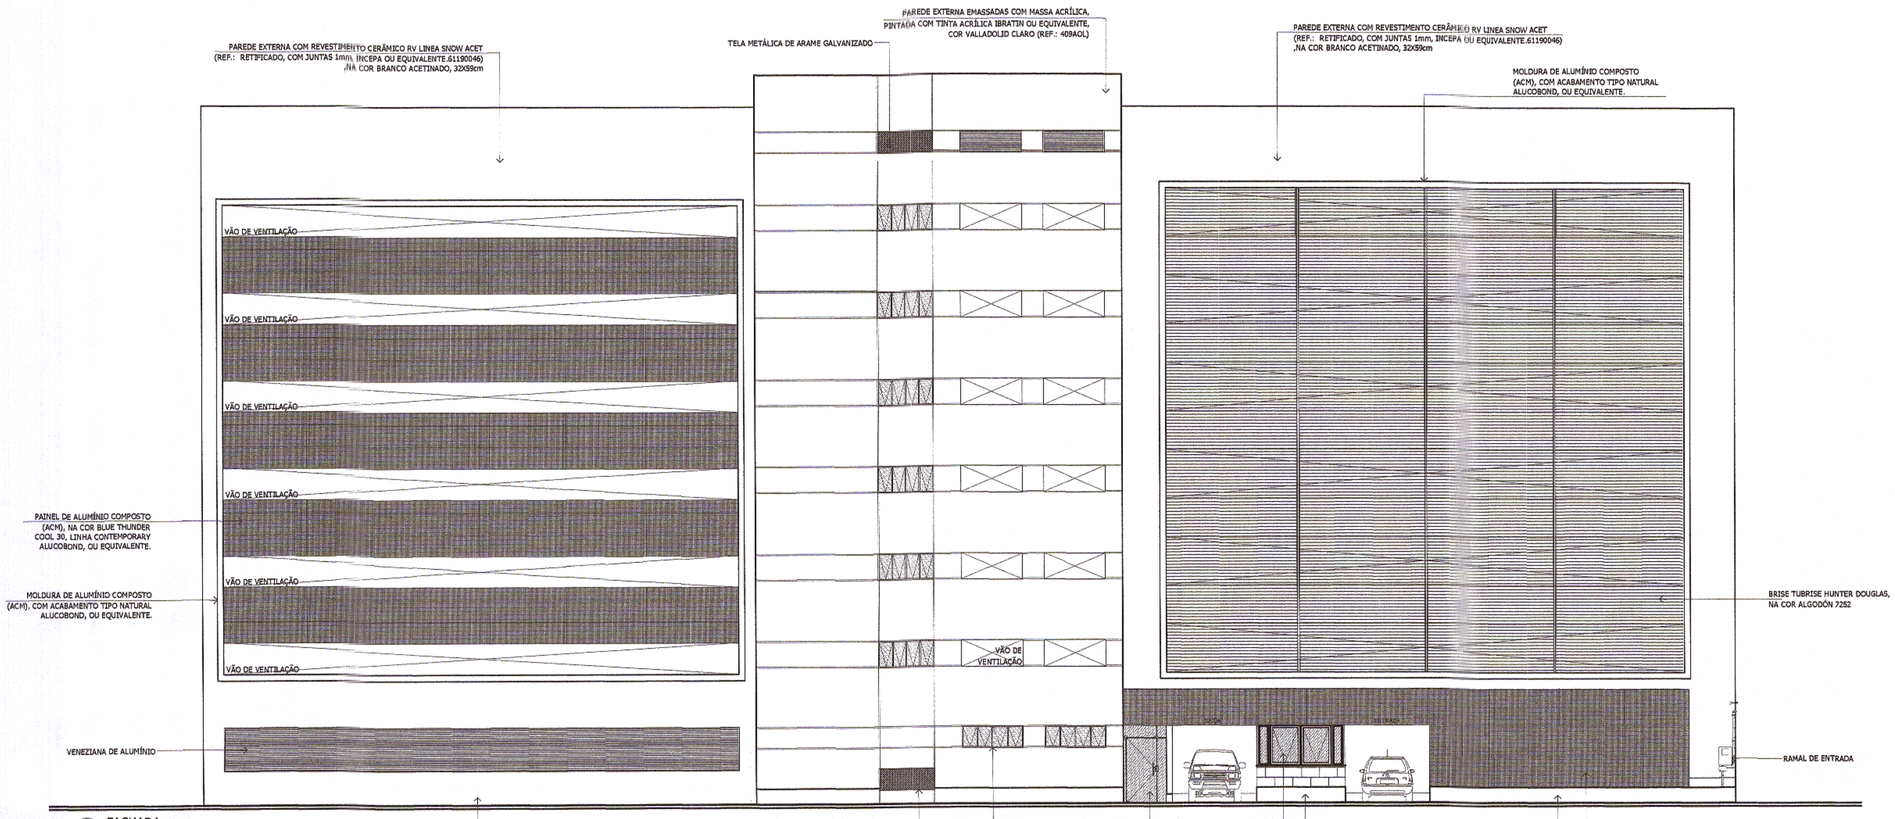

FACHADA
ESCALA 1:100

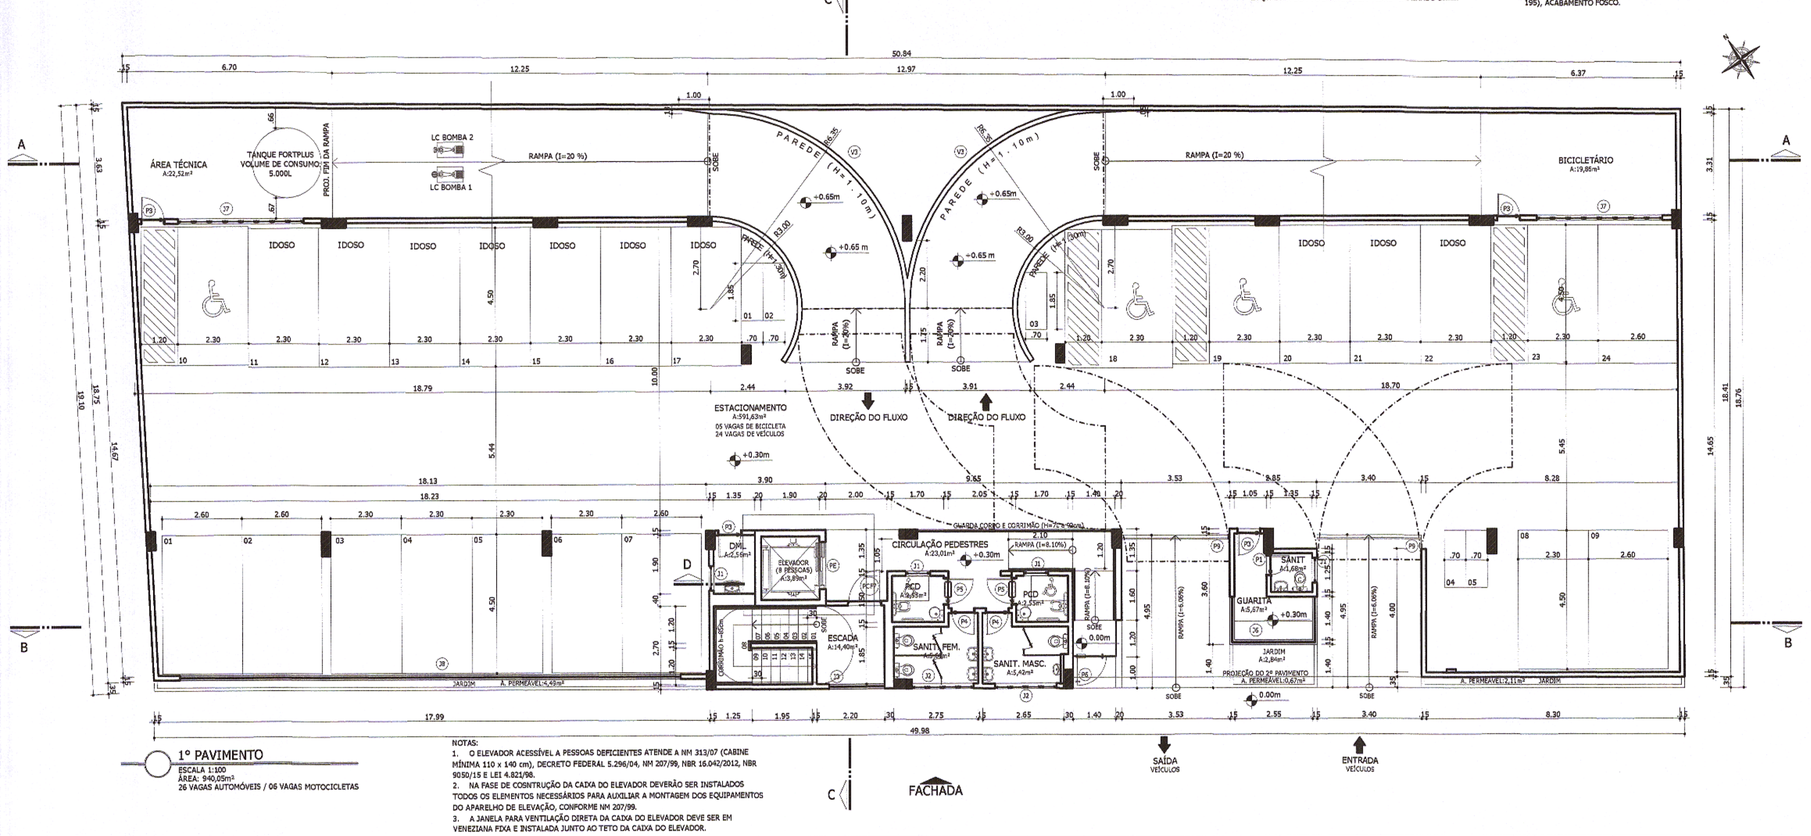

1º PAVIMENTO
ESCALA 1:100
ÁREA: 940,05m²
26 VAGAS AUTOMÓVEIS / 06 VAGAS MOTOCICLETAS

NOTAS:
1. O ELEVADOR ACESSÍVEL A PESSOAS DEFICIENTES ATENDE A NM 313/07 (CABINE MÍNIMA 110 x 140 cm), DECRETO FEDERAL 5.296/04, NM 207/99, NBR 16.042/2012, NBR 9050/15 E LEI 4.821/98.
2. NA FASE DE CONSTRUÇÃO DA CAIXA DO ELEVADOR DEVERÃO SER INSTALADOS TODOS OS ELEMENTOS NECESSÁRIOS PARA AUXILIAR A MONTAGEM DOS EQUIPAMENTOS DO APARELHO DE ELEVAÇÃO, CONFORME NM 207/99.
3. A JANELA PARA VENTILAÇÃO DIRETA DA CAIXA DO ELEVADOR DEVE SER EM VENEZIANA FIXA E INSTALADA JUNTO AO TETO DA CAIXA DO ELEVADOR.

FACHADA

QUADRO DE ABERTURAS

PORTAS	LARGURA	ALTURA	QUANT.	OBSERVAÇÕES
P1	0,60	2,10	01	CHAPA LISA DE MADEIRA/ABRIR, 1 BANDEIRA
P2	0,60	1,60	02	CHAPA LISA PVC/ABRIR, 1 BANDEIRA
P3	0,70	2,10	09	CHAPA LISA DE MADEIRA/ABRIR, 1 BANDEIRA
P4	0,70	2,10	02	CHAPA LISA DE MADEIRA/BARRA DE AÇO INOX/ABRIR, 1 BANDEIRA
P5	0,80	2,10	02	CHAPA LISA DE MADEIRA, COM BARRAS DE APOIO/ABRIR, 1 BANDEIRA
P6	1,00	2,10	01	VIDRO TEMPERADO/ABRIR, 1 BANDEIRA
PCF7	1,00	2,10	08	PCF-P60/ABRIR, 1 BANDEIRA
P8	1,40	1,60	01	GRADIL DE FERRO/ABRIR, 2 BANDEIRAS
P9	2,75	3,00	02	PORTÃO DE FERRO/ENROLAR, 1 BANDEIRA
PCF10	0,60	2,10	01	PCF-P60/ABRIR, 1 BANDEIRA
PE	0,90	2,00	07	PORTA DO ELEVADOR - PRF

JANELAS	LARGURA	ALTURA	PEITORIL	QUANT.	OBSERVAÇÕES
J1	0,80	0,50	1,70	10	PVC/VIDRO - BÁSCULA (1 F)
J2	2,00	0,70	1,50	02	PVC/VIDRO - BÁSCULA (4 F)
J3	1,80	0,70	0,15	01	TELA METÁLICA - FIXA
J4	1,80	0,85	1,30	06	PVC/VIDRO - BÁSCULA (4 F)
J5	1,80	0,70	1,30	01	TELA METÁLICA - FIXA
J6	2x1,35 +2,90	1,30	0,80	01	PVC/VIDRO - BÁSCULA (8 F)
J7	4,10	0,70	1,50	02	PVC/VIDRO - BÁSCULA (8 F)
J8	4,10	1,40	0,80	03	VENEZIANA DE ALUMÍNIO - FIXA
J9	2,00	0,70	1,30	03	VENEZIANA DE ALUMÍNIO - FIXA
J10	2,00	0,70	1,35	02	VENEZIANA DE ALUMÍNIO - FIXA

VÃOS	LARGURA	ALTURA	PEITORIL	QUANT.	OBSERVAÇÕES
V1	2,00	0,85	1,30	12	-
V2	16,35	1,00	1,10	12	-
V3	7,35	1,81	1,10	10	-
V4	16,80	1,47	1,10	10	-
V5	16,80	1,02	1,10	02	-
V6	7,35	1,47	1,10	02	-

OBSERVAÇÕES

01 - TODAS AS PAREDES NÃO COTADAS POSSUEM ESPESSURA DE 15cm

APROVADO
PREFEITURA MUNICIPAL DE VITÓRIA
Gerência de Controle de Edificações
Vitória, 21/05/18
SEMDEC/GEC/CAPA
PROC Nº 2040279/17

Nº.	DESCRIÇÃO	RESP.	DATA
02	.	.	.
01	.	.	.

REVISÃO

GOVERNO DO ESTADO DO ESPÍRITO SANTO
SECRETARIA DE ESTADO DOS TRANSPORTES E OBRAS PÚBLICAS - S E T O P
INSTITUTO DE OBRAS PÚBLICAS DO ESTADO DO ESPÍRITO SANTO - I O P E S
IOPES
DIRETORIA DE PLANEJAMENTO E ARTICULAÇÃO SETORIAL - DPA
GERÊNCIA DE PESQUISAS, ESTUDOS E PROJETOS - GPEP

EMPREENDIMENTO:
EDIFÍCO GARAGEM BLOCO 5

PROJETO:
PROJETO ARQUITETÔNICO MODIFICATIVO DO HOSPITAL ESTADUAL DE URGÊNCIA E EMERGÊNCIA (HEUE) - PROJ. APROVADO SOB O Nº 4519835/2007

LOCAL: RUA DESEMBARGADOR JOSÉ VICENTE, Nº 110, E AV. VITÓRIA, Nº 808 – FORTE SÃO JOÃO VITÓRIA – ESPÍRITO SANTO

DIRETOR DE PLANEJAMENTO E ARTICULAÇÃO SETORIAL: HOLDAR DE BARROS FIGUEIRA NETTO

DISCIPLINA: **ARQUITETURA**

PROPRIETÁRIO: ESTADO DO ESPÍRITO SANTO

FASE: PROJETO LEGAL

ÓRGÃO/REPRESENTANTE LEGAL: CARLOS LUIZ TESCH XAVIER
SECRETARIA DE ESTADO DA SAÚDE SESA

AUTOR DO PROJETO: ROBERTA DE LIMA GUARIENTO, RRG PROJETOS E OBRAS LTDA – EPP	CREA/CAU	A1 8093-9
CO-AUTOR DO PROJETO:	CREA/CAU	
AUTOR PROJ. DE INCÊNDIO:	CREA/CAU	
RESPONSÁVEL TÉCNICO DA OBRA:	CREA/CAU	

TÍTULO:
FACHADA
PLANTA BAIXA – PRIMEIRO PAVIMENTO

FOLHA: 4 / 7

ARQUIVO:	DATA:	ESCALA:	FORMATO:	UNIDADE:	DESENHO:
Revisão final abril.dwg	MAR/18	INDICADA	A1	METRO	