N

PLANTA DE SITUAÇÃO
1 : 2500

QUADRO DE ÁREAS
COMPLEXO DE SAÚDE DO NORTE DO ESPÍRITO SANTO

NOME	ÁREA
ÁREA DO TERRENO	216.683,00m²
LOCALIZADO NA ZONA ESPECIAL 03 - ZE 03	

QUADRO DE ÁREAS - **HRAS**
(Hospital Roberto Arnizault Silvares)

NOME	ÁREA
1º PAVIMENTO	16.430,53m²
2º PAVIMENTO	9.086,92m²
CASA DE MAQUINAS COBERTURA	154,92m²
TOTAL ÁREA CONSTRUÍDA HRAS	**25.672,37m²**

QUADRO DE ÁREAS - **ANEXO**
(Superintendência Regional de Saúde, Centro Regional de Especialidades, Farmácia Cidadã e Hemocentro Regional.)

NOME	ÁREA
1º PAVIMENTO	5.639,99m²
2º PAVIMENTO	4.540,38m²
CASA DE MAQUINAS COBERTURA	94,57m²
TOTAL ÁREA CONSTRUÍDA ANEXO	**10.274,94m²**

QUADRO DE ÁREAS - **CENTRO DE ACOLHIMENTO**

NOME	ÁREA
TOTAL ÁREA CONSTRUÍDA CENTRO DE ACOLHIMENTO	**497,26m²**

QUADRO DE ÁREAS - **CENTRAL DE UTILIDADES**

NOME	ÁREA
TOTAL ÁREA CONSTRUÍDA CENTRAL DE UTILIDADES	**839,97m²**

QUADRO DE ÁREAS - **EDIFICAÇÕES EXTERNAS**

NOME	ÁREA
GUARITA 01 - ACESSO PRINCIPAL	178,00m²
GUARITA 02 - ACESSO ED. ANEXO	29,89m²
GUARITA 03 - ACESSO HRAS	59,41m²
CASA DE BOMBAS	38,73m²
TOTAL ÁREA CONSTRUÍDA EDIFICAÇÕES EXTERNAS	**306,03m²**

ÁREA TOTAL CONSTRUÍDA COMPLEXO	**37.590,57m²**
ÁREA TOTAL PROJEÇÃO COBERTURA	23.768,22m²
ÁREA PERMEÁVEL TERRENO	124.950,23m²
ÁREA DE URBANIZAÇÃO - RUA PROJETADA, CALÇADAS E PAVIMENTAÇÃO ESTACIONAMENTO	67.964,52m²

ÍNDICES URBANÍSTICOS

COEFICIENTE DE APROVEITAMENTO	0,17
TAXA DE OCUPAÇÃO	10,95%
TAXA DE PERMEABILIDADE	57,68%


QUADRO DE ESQUADRIAS - PORTÕES


NOTA: OS PORTÕES DE CORRER DEVEM TER ABERTURA LIVRE PARA PASSAGEM DE CAMINHÕES

COD.	TIPO	DESCRIÇÃO	ALTURA	LARGURA	QUANT.
PT1	CORRER (1F)	PORTÃO EM TELA TIPO NYLOFOR, COM ESTRUTURA EM PERFIS METÁLICOS PINTURA ELETROSTÁTICA COR BRANCO	2,50	8,00	2
PT2	CORRER (1F)	PORTÃO EM TELA TIPO NYLOFOR, COM ESTRUTURA EM PERFIS METÁLICOS PINTURA ELETROSTÁTICA COR BRANCO	2,50	7,00	1
PT3	ABRIR (1F)	PORTÃO EM TELA TIPO NYLOFOR, COM ESTRUTURA EM PERFIS METÁLICOS PINTURA ELETROSTÁTICA COR BRANCO	2,50	1,00	2

VAGAS DE ESTACIONAMENTO

DESCRIÇÃO	QNTD.
VAGAS DE BICICLETA 1,90x0,70M	189
VAGAS DE CARGA E DESCARGA 3,00x10,00CM	3
VAGAS DE EMBARQUE E DESEMBARQUE 3,00x5,00M	2
VAGAS DE USO GERAL 2,50x4,50M	396
VAGAS PARA MOTOCICLETA 1,00x2,50M	75
VAGAS PARA PESSOAS COM DEFICIÊNCIA 4,50x3,70M	9
VAGAS PARA PESSOAS IDOSAS 2,50x5,50M	20
TOTAL DE VAGAS: 696	

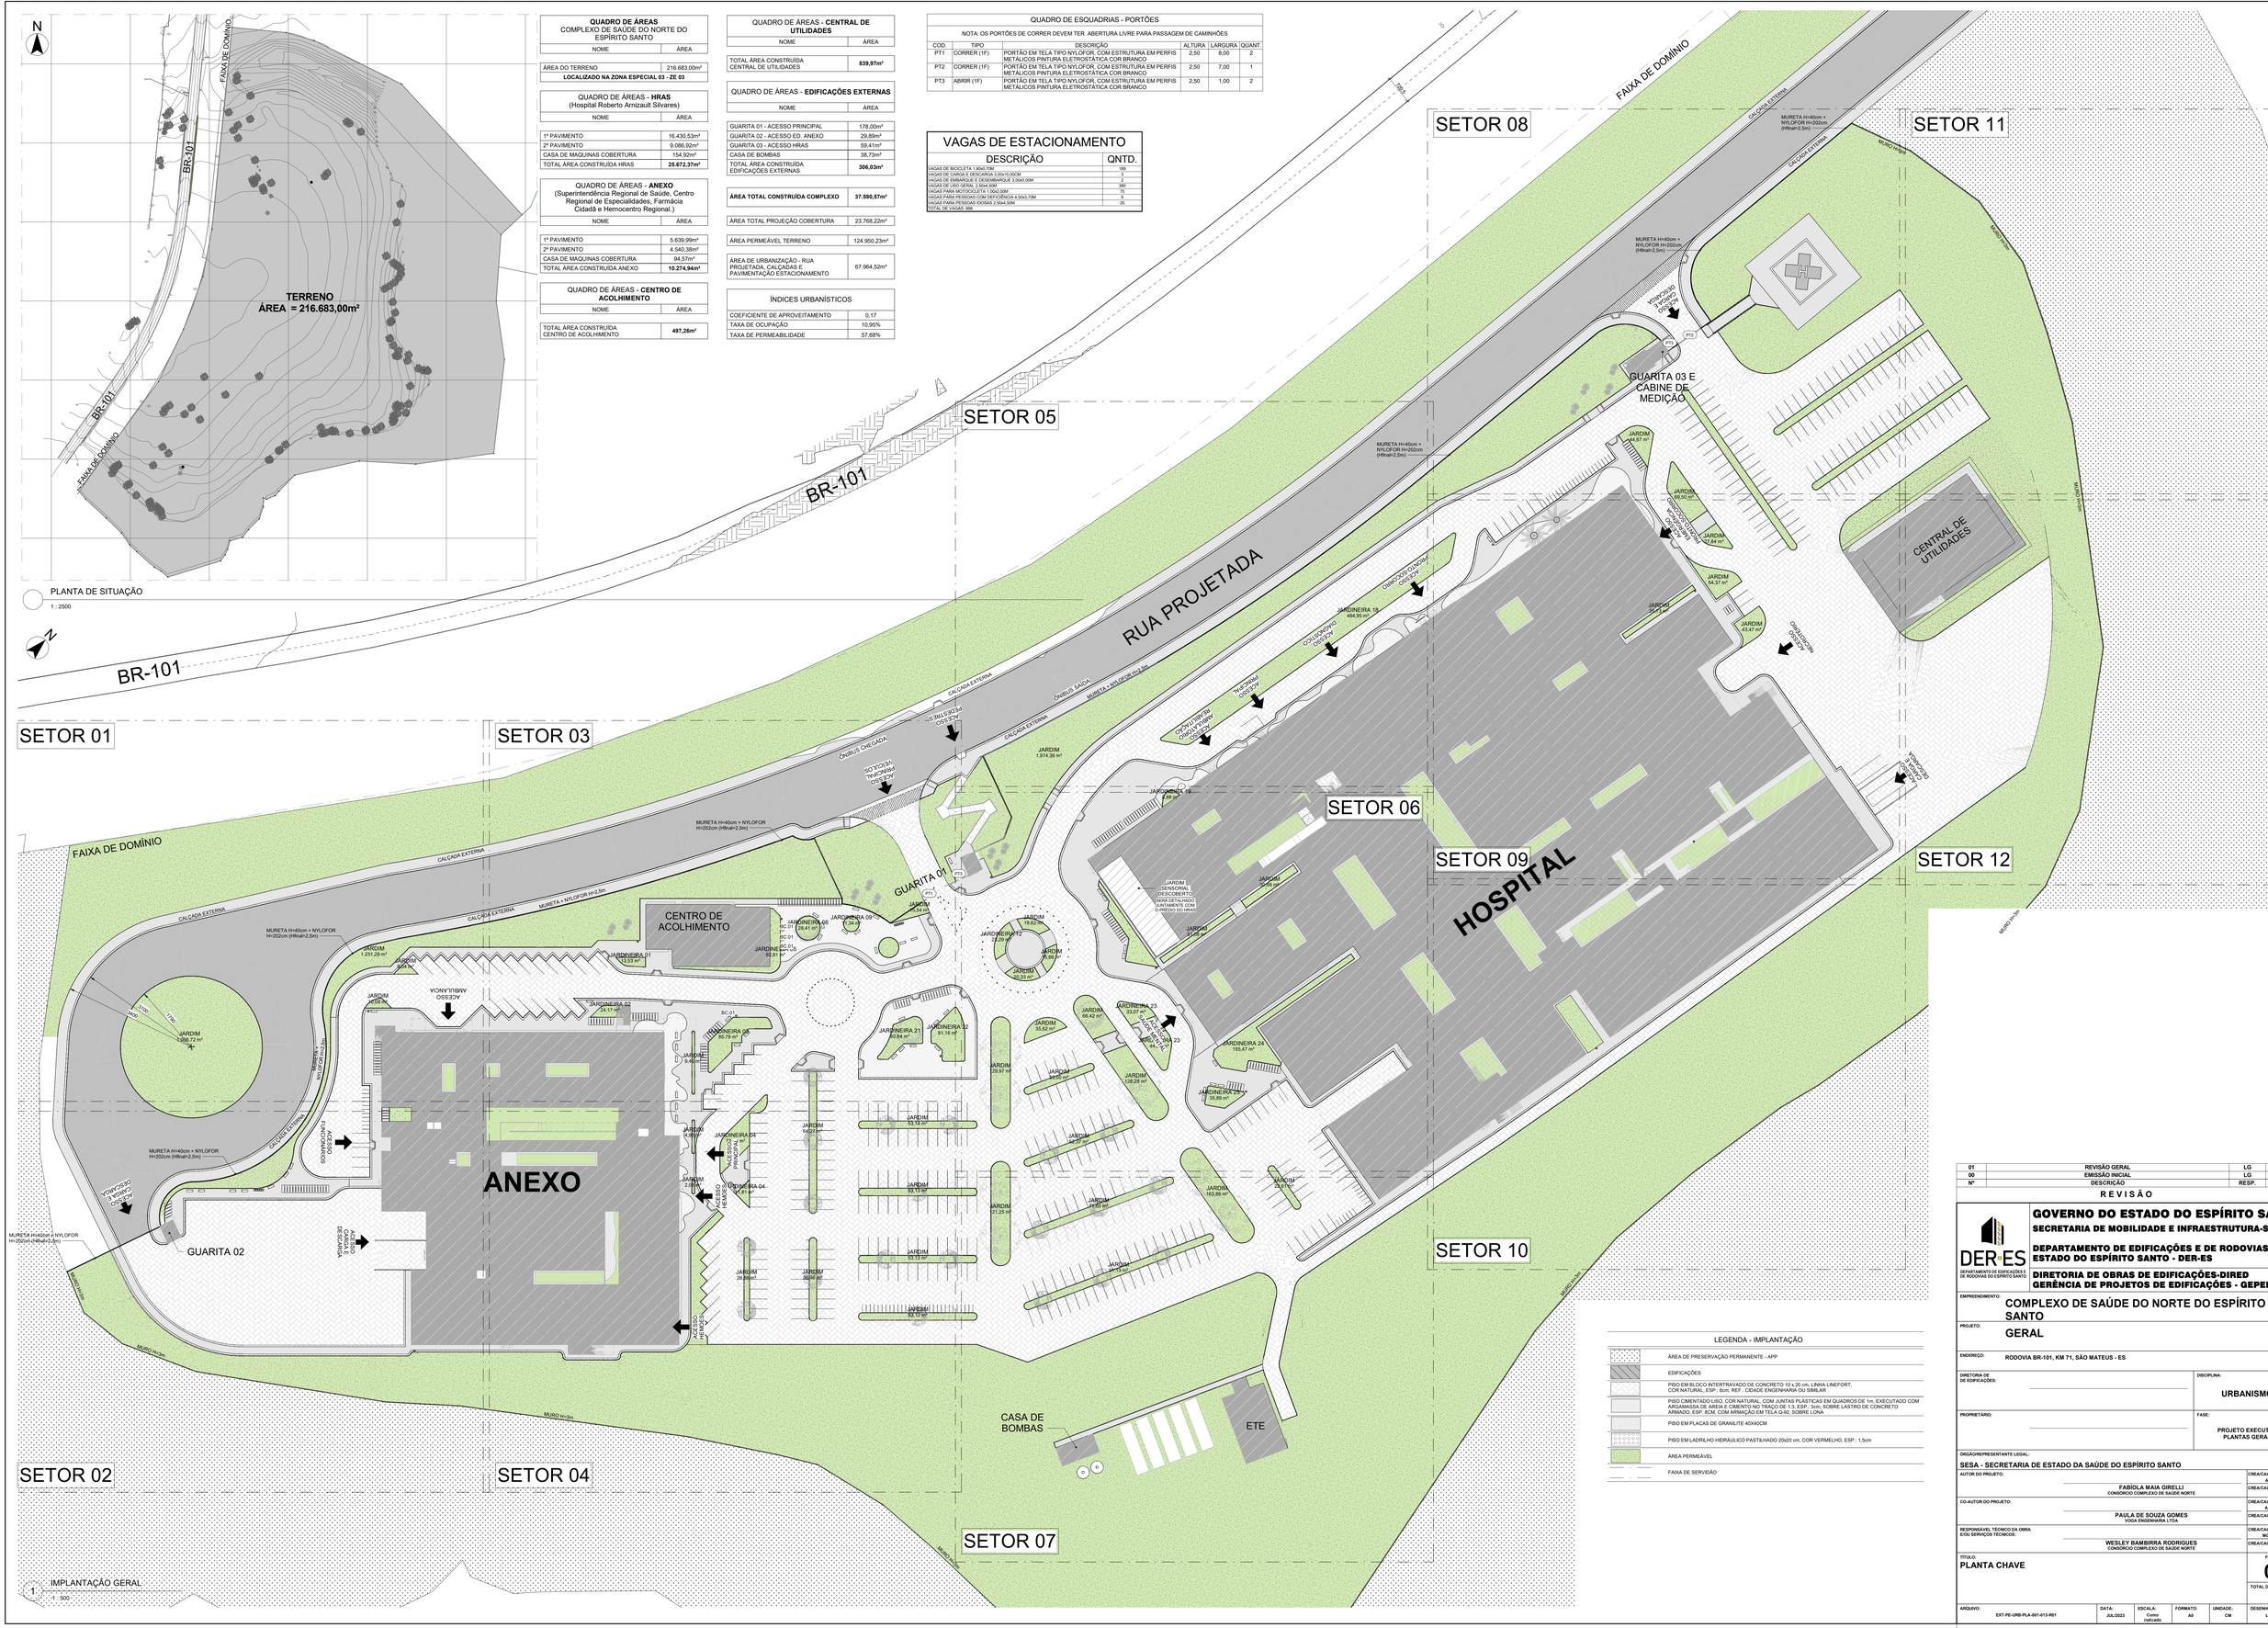
SETOR 01
SETOR 02
SETOR 03
SETOR 04
SETOR 05
SETOR 06
SETOR 07
SETOR 08
SETOR 09
SETOR 10
SETOR 11
SETOR 12
BR-101
RUA PROJETADA
FAIXA DE DOMÍNIO
CALÇADA EXTERNA
MURETA H=40cm + NYLOFOR H=202cm (HReal=2,5m)
MURETA + NYLOFOR H=2,5m
MURO H=3m
ÔNIBUS CHEGADA
ÔNIBUS SAÍDA
SINALIZAÇÃO VERTICAL OBRIGATÓRIA
SINALIZAÇÃO VERTICAL DE ADVERTÊNCIA
SINALIZAÇÃO VERTICAL DE REGULAMENTAÇÃO
SINALIZAÇÃO VERTICAL DE INDICAÇÃO
GUARITA 01
GUARITA 02
GUARITA 03 E CABINE DE MEDIÇÃO
CENTRO DE ACOLHIMENTO
ANEXO
HOSPITAL
CENTRAL DE UTILIDADES
CASA DE BOMBAS
ETE
ACESSO AMBULÂNCIA
ACESSO PRINCIPAL
ACESSO SERVIÇOS
ACESSO CARGA E DESCARGA
ACESSO ED. ANEXO
PT1
PT2
PT3
JARDIM SENSORIAL (DESCOBERTO) (VER DETALHADO SUNTAMENTE COM O PAISAG. DO HRAS)
JARDIM 1.974,36 m²
JARDIM 1.251,29 m²
JARDIM 1.286,72 m²
JARDINEIRA 01 113,53 m²
JARDINEIRA 02 24,17 m²
JARDINEIRA 03 80,79 m²
JARDINEIRA 04 47,81 m²
JARDINEIRA 05 (34,41 m²)
JARDINEIRA 06 (34,41 m²)
JARDINEIRA 07 (34,41 m²)
JARDINEIRA 08 (34,41 m²)
JARDINEIRA 09 (34,41 m²)
JARDINEIRA 10 82,81 m²
JARDINEIRA 11 464,35 m²
JARDINEIRA 12 77,29 m²
JARDINEIRA 13 42,59 m²
JARDINEIRA 21 99,64 m²
JARDINEIRA 22 81,16 m²
JARDINEIRA 23 33,07 m²
JARDINEIRA 24 155,47 m²
JARDINEIRA 25 35,89 m²
JARDIM 18,62 m²
JARDIM 29,97 m²
JARDIM 34,05 m²
JARDIM 53,14 m²
JARDIM 53,13 m²
JARDIM 21,25 m²
JARDIM 53,13 m²
JARDIM 53,14 m²
JARDIM 26,34m²
JARDIM 30,47 m²
JARDIM 64,67 m²
JARDIM 50,00 m²
JARDIM 42,84 m²
JARDIM 54,37 m²
JARDIM 30,47 m²
JARDIM 43,47 m²
JARDIM 66,42 m²
JARDIM 136,28 m²
JARDIM 183,86 m²
JARDIM 20,00 m²
JARDIM 185,15 m²
JARDIM 2.000,00 m²
JARDIM 1.000,00 m²
JARDIM 1.000,00 m²
JARDIM 1

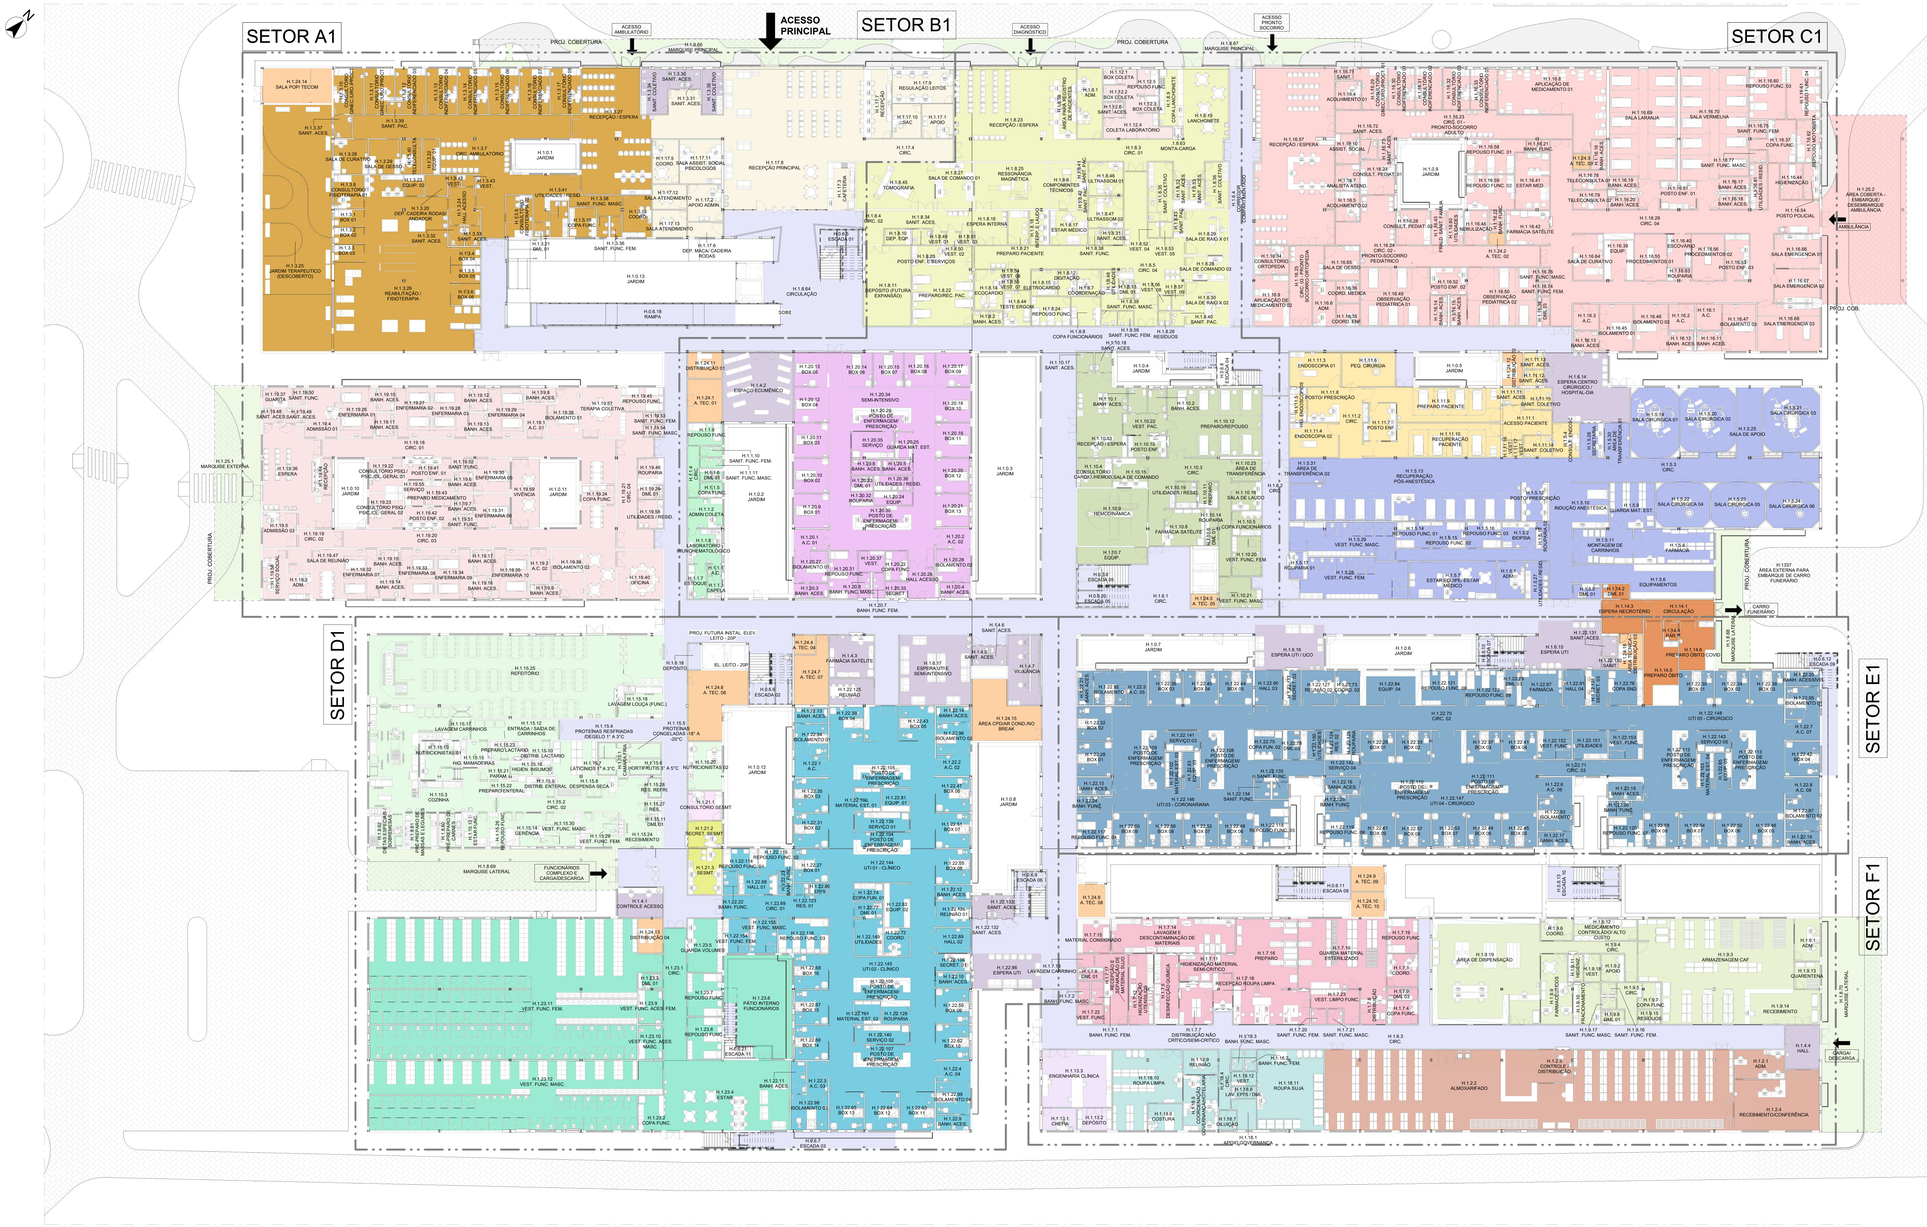
SETOR A1
SETOR B1
SETOR C1
SETOR D1
SETOR E1
SETOR F1
ACESSO AMBULATÓRIO
ACESSO PRINCIPAL
ACESSO DIAGNÓSTICO
ACESSO PRONTO SOCORRO
PROJ. COBERTURA
MARQUISE PRINCIPAL
MARQUISE LATERAL
RECEPÇÃO PRINCIPAL
RECEPÇÃO / ESPERA
JARDIM
RAMPA
CIRCULAÇÃO
ESCADA 01
ESCADA 02
ESCADA

SETOR A2

SETOR B2

SETOR C2

SETOR D2

SETOR E2

SETOR F2

H.1296
TELHADO VERDE

H.0.6.5
ESCADA 01

H.0.6.18
RAMPA

H.1311
ÁREA EXTERNA

H.1.8.65
ÁREA TÉCNICA

H.2.1.1
ARQUIVO PRONTUÁRIO

H.2.1.2
ATEND.

H.2.1.3
CIRC.

H.2.1.4
COMPRAS

H.2.1.5
COPA FUNC.

H.2.1.6
COPA FUNC.

H.2.1.10
DML 01

H.2.1.11
EDUCAÇÃO PERMANENTE

H.2.1.12
FATURAMENTO

H.2.1.13
FINANCEIRO

H.2.1.14
MEDICINA TRABALHO

H.2.1.15
MINI-AUDITÓRIO

H.2.1.16
REUNIÃO

H.2.1.17
RH

H.2.1.18
ST RH

H.2.1.19
SANIT.

H.2.1.20
SANIT. FUNC.

H.2.1.21
SANIT. ACES.

H.2.1.22
SANIT. ACES.

H.2.1.23
SANIT. FUNC.

H.2.1.24
SANIT. FUNC.

H.2.1.25
SECRIT. DIRETORIA

H.2.1.26
SEGURANÇA TRABALHO

H.2.1.27
TREINAMENTO

H.2.1.28
TREINAMENTO

H.2.1.29
ÁREA DE VIVÊNCIA

H.2.2.1
ESCADA 04

H.2.2.2
ESPERA UTI PEDIATRICA

H.2.2.3
ESCADA 05

H.2.2.4
SANIT. FUNC.

H.2.2.5
ESCADA 06

H.2.2.6
SANIT. ACES.

H.2.2.7
ESCADA 07

H.2.2.8
ÁREA DE DESCOMPRESSÃO FUNCIONÁRIOS

H.2.3.1
CIRC.

H.2.3.2
ESCADA 08

H.2.3.3
ESPERA ENFERMARIA CIRURGICA / CORONARIANA

H.2.3.4
A. TEC.

H.2.3.5
ESCADA 09

H.2.3.6
ESCADA 10

H.2.3.7
ESCADA 11

H.2.3.8
ESCADA 12

H.2.3.9
ESCADA 13

H.2.3.10
ESCADA 14

H.2.3.11
ESCADA 15

H.2.3.12
ESCADA 16

H.2.3.13
ESCADA 17

H.2.3.14
ESCADA 18

H.2.3.15
ESCADA 19

H.2.3.16
ESCADA 20

H.2.3.17
ESCADA 21

H.2.3.18
ESCADA 22

H.2.3.19
ESCADA 23

H.2.3.20
ESCADA 24

H.2.3.21
ESCADA 25

H.2.3.22
SANIT. ACES.

H.2.3.23
SANIT. ACES.

H.2.3.24
SANIT. ACES.

H.2.3.25
SANIT. ACES.

H.2.3.26
SANIT. ACES.

H.2.3.27
SANIT. FUNC.

H.2.3.28
SANIT. ACES.

H.2.3.29
SANIT. ACES.

H.2.3.30
SANIT. ACES.

H.2.3.31
SANIT. ACES.

H.2.3.32
SANIT. ACES.

H.2.3.33
SANIT. ACES.

H.2.3.34
SANIT. ACES.

H.2.3.35
SANIT. ACES.

H.2.3.36
SANIT. ACES.

H.2.3.37
SANIT. ACES.

H.2.3.38
SANIT. ACES.

H.2.3.39
SANIT. ACES.

H.2.3.40
SANIT. ACES.

H.2.3.41
SANIT. ACES.

H.2.3.42
SANIT. ACES.

H.2.3.43
SANIT. ACES.

H.2.3.44
SANIT. ACES.

H.2.3.45
SANIT. ACES.

H.2.3.46
SANIT. ACES.

H.2.3.47
SANIT. ACES.

H.2.3.48
SANIT. ACES.

H.2.3.49
SANIT. ACES.

H.2.3.50
SANIT. ACES.

H.2.3.51
SANIT. ACES.

H.2.3.52
SANIT. ACES.

H.2.3.53
SANIT. ACES.

H.2.3.54
SANIT. ACES.

H.2.3.55
SANIT. ACES.

H.2.3.56
SANIT. ACES.

H.2.3.57
SANIT. ACES.

H.2.3.58
SANIT. ACES.

H.2.3.59
SANIT. ACES.

H.2.3.60
SANIT. ACES.

H.2.3.61
SANIT. ACES.

H.2.3.62
SANIT. ACES.

H.2.3.63
SANIT. ACES.

H.2.3.64
SANIT. ACES.

H.2.3.65
SANIT. ACES.

H.2.3.66
SANIT. ACES.

H.2.4.1
ADM.

H.2.4.2
CIRC.

H.2.4.3
CIRC.

H.2.4.4
CENTRIFUGAS

H.2.4.5
CIRC.

H.2.4.6
CIRC.

H.2.4.7
CIRC.

H.2.4.8
COORD.

H.2.4.9
COPA FUNC.

H.2.4.10
DML 01

H.2.4.11
ESTERILIZAÇÃO

H.2.4.12
ESTOQUE

H.2.4.13
ESTUDO MICROTRATTAGEM

H.2.4.14
LAB.

H.2.4.15
MICROBIOLOGIA

H.2.4.16
PARASITOLOGIA URINÁLISE

H.2.4.17
COLEÇÃO

H.2.4.18
REPOUSO FUNC.

H.2.5.1
A.C.

H.2.5.2
A.C.

H.2.5.3
BANH. ACES.

H.2.5.4
BANH. ACES.

H.2.5.5
BANH. ACES.

H.2.5.6
BANH. ACES.

H.2.5.7
BANH. ACES.

H.2.5.8
BANH. ACES.

H.2.5.9
BANH. FUNC.

H.2.5.10
BANH. FUNC.

H.2.5.11
BOX 01

H.2.5.12
BOX 01

H.2.5.13
BOX 02

H.2.5.14
BOX 02

H.2.5.15
BOX 03

H.2.5.16
BOX 03

H.2.5.17
BOX 04

H.2.5.18
BOX 04

H.2.5.19
BOX 05

H.2.5.20
BOX 05

H.2.5.21
BOX 06

H.2.5.22
BOX 06

H.2.5.23
BOX 07

H.2.5.24
BOX 08

H.2.5.25
BOX 09

H.2.5.26
BOX 10

H.2.5.27
BOX 11

H.2.5.28
BOX 12

H.2.5.29
BOX 13

H.2.5.30
BOX 14

H.2.5.31
BOX 15

H.2.5.32
BOX 16

H.2.5.33
BOX 17

H.2.5.34
BOX 18

H.2.5.35
BOX 19

H.2.5.36
BOX 20

H.2.5.37
BOX 21

H.2.5.38
BOX 22

H.2.5.39
ISOLAMENTO 01

H.2.5.40
ISOLAMENTO 02

H.2.5.41
BOX 01

H.2.5.42
BOX 02

H.2.5.43
REPOUSO FUNC.

H.2.5.44
REPOUSO FUNC.

H.2.5.45
ROUPARIA

H.2.5.46
SANIT. FUNC.

H.2.5.47
SECRET.

H.2.5.48
SECRET.

H.2.5.49
SECRET.

H.2.5.50
SEMI-INTENSIVO

H.2.5.51
SERVIÇO

H.2.5.52
SERVIÇO

H.2.5.53
SERVIÇO/POSTO DE ENF.

H.2.5.54
UTILIDADES / RESID.

H.2.5.55
UTILIDADES / RESID.

H.2.5.56
VEST.

H.2.5.57
VEST.

H.2.6.1
ATEND. 01

H.2.6.2
ATEND. 02

H.2.6.3
ATEND. 03

H.2.6.4
ATEND. 04

H.2.6.5
ATEND. 05

H.2.6.6
ATEND. 06

H.2.6.7
BANH. ACES.

H.2.6.8
BANH. ACES.

H.2.6.9
BANH. ACES.

H.2.6.10
BANH. ACES.

H.2.6.11
CIRC. ENFERMARIA CIRURGICA/ CORONARIANA

H.2.6.12
COPA FUNC.

H.2.6.13
COPA FUNC.

H.2.6.14
COPA FUNC.

H.2.6.15
COPA FUNC.

H.2.6.16
CENTRAL EQUIPAMENTOS/ GUARDA DE MACAS E CADEIRAS DE RODAS

H.2.6.17
DML 01

H.2.6.18
DML 01

H.2.6.19
COORD. 02

H.2.6.20
COPA FUNC.

H.2.6.21
COPA SUJ.

H.2.6.22
ENFERMARIA 01 52.87 m²

H.2.6.23
ENFERMARIA 01 52.87 m²

H.2.6.24
ENFERMARIA 02

H.2.6.25
ENFERMARIA 03

H.2.6.26
ENFERMARIA 04

H.2.6.27
ENFERMARIA 05

H.2.6.28
ENFERMARIA 06

H.2.6.29
ENFERMARIA 07

H.2.6.30
EQUIP.

H.2.6.31
EQUIP.

H.2.6.32
ISOLAMENTO 01

H.2.6.33
ISOLAMENTO 02

H.2.6.34
POSTO ENF

H.2.6.35
PRESCRIÇÃO

H.2.6.36
REUNIÃO

H.2.6.37
RESÍDUOS

H.2.6.38
ROUPA

H.2.6.39
ROUP.

H.2.6.40
SALA DE ALTA

H.2.6.41
SANIT. ACES.

H.2.6.42
SANIT. ACES.

H.2.6.43
SANIT. ACES.

H.2.6.44
SANIT. ACES.

H.2.6.45
SANIT. FUNC.

H.2.6.46
SANIT. FUNC.

H.2.6.47
SERVIÇO

H.2.6.48
UTILIDADES

H.2.6.49
UTILIDADES

H.2.7.1
A.C. 01

H.2.7.2
A.C. 02

H.2.7.3
A.C. 03

H.2.7.4
A.C. 04

H.2.7.5
BANH. ACES.

H.2.7.6
BANH. ACES.

H.2.7.7
BANH. ACES.

H.2.7.8
BANH. ACES.

H.2.7.9
BANH. ACES.

H.2.7.10
BANH. ACES.

H.2.7.11
BANH. ACES.

H.2.7.12
BANH. ACES.

H.2.7.13
BANH. ACES.

H.2.7.14
BANH. ACES.

H.2.7.15
BANH. ACES.

H.2.7.16
CIRC. INTERNAÇÃO CIRÚRGICA

H.2.7.17
DML 01

H.2.7.18
ENFERMARIA 01

H.2.7.19
ENFERMARIA 02

H.2.7.20
ENFERMARIA 03

H.2.7.21
ENFERMARIA 04

H.2.7.22
ENFERMARIA 05

H.2.7.23
ENFERMARIA 06

H.2.7.24
ENFERMARIA 07

H.2.7.25
ENFERMARIA 08

H.2.7.26
ENFERMARIA 09

H.2.7.27
EQUIP.

H.2.7.28
ESCADA 26

H.2.7.29
ISOLAMENTO 01

H.2.7.30
ISOLAMENTO 02

H.2.7.31
ISOLAMENTO 03

H.2.7.32
POSTO ENF.

H.2.7.33
PRESCRIÇÃO

H.2.7.34
ROUP.

H.2.7.35
SALA DE ALTA

H.2.7.36
SANIT. ACES.

H.2.7.37
SANIT. ACES.

H.2.7.38
SANIT. ACES.

H.2.7.39
SANIT. ACES.

H.2.7.40
SERVIÇO

H.2.7.41
UTILIDADES / RESID.

H.2.8.1
A.C. 01

H.2.8.2
A.C. 02

H.2.8.3
A.C. 03

H.2.8.4
A.C. 04

H.2.8.5
BANH. ACES.

H.2.8.6
BANH. ACES.

H.2.8.7
BANH. ACES.

H.2.8.8
BANH. ACES.

H.2.8.9
BANH. ACES.

H.2.8.10
BANH. ACES.

H.2.8.11
BANH. ACES.

H.2.8.12
BANH. ACES.

H.2.8.13
BANH. ACES.

H.2.8.14
BANH. ACES.

H.2.8.15
BANH. ACES.

H.2.8.16
BANH. ACES.

H.2.8.17
BANH. ACES.

H.2.8.18
BANH. ACES.

H.2.8.19
BANH. ACES.

H.2.8.20
COPA FUNC.

H.2.8.21
COPA SUJ.

H.2.8.22
ÁREA EXTERNA

H.2.8.23
CIRC.

H.2.8.24
DML 01

H.2.8.25
ENFERMARIA 03

H.2.8.26
ENFERMARIA 01

H.2.8.27
ENFERMARIA 02

H.2.8.28
ENFERMARIA 03

H.2.8.29
ENFERMARIA 04

H.2.8.30
EQUIP.

H.2.8.31
EQUIPAMENTOS

H.2.8.32
EQUIP.

H.2.8.33
EQUIP.

H.2.8.34
ENFERMARIA 02

H.2.8.35
ENFERMARIA 01

H.2.8.36
ENFERMARIA 04

H.2.8.37
ENFERMARIA 05

H.2.8.38
ENFERMARIA 06

H.2.8.39
ENFERMARIA 07

H.2.8.40
ENFERMARIA 08

H.2.8.41
ENFERMARIA 09

H.2.8.42
ENFERMARIA 10

H.2.8.43
ENFERMARIA 11

H.2.8.44
ENFERMARIA 12

H.2.8.45
ENFERMARIA 13

H.2.8.46
ENFERMARIA 14

H.2.8.47
ENFERMARIA 15

H.2.8.48
ENFERMARIA 16

H.2.8.49
ENFERMARIA 17

H.2.8.50
ENFERMARIA 18

H.2.8.51
EQUIP.

H.2.8.52
ESTAR PACIENTE

H.2.8.53
GUARDA PERTENCES

H.2.8.54
ISOLAMENTO 01

H.2.8.55
ISOLAMENTO 02

H.2.8.56
ISOLAMENTO 03

H.2.8.57
POSTO DE ENFERMAGEM

H.2.8.58
POSTO DE ENFERMAGEM 02

H.2.8.59
CIRC. INTERNAÇÃO CLÍNICA

H.2.8.60
SANIT. ACES.

H.2.8.61
SANIT. ACES.

H.2.8.62
SANIT. ACES.

H.2.8.63
SANIT. ACES.

H.2.8.64
SALA DE ALTA

H.2.8.65
SANIT. ACES.

H.2.8.66
SANIT. ACES.

H.2.8.67
SANIT. FUNC.

H.2.8.68
SANIT. FUNC.

H.2.8.69
SANIT. FUNC.

H.2.8.70
SANIT. FUNC.

H.2.8.71
SERVIÇO 01

H.2.8.72
SERVIÇO 02

H.2.8.73
SOLARIUM

H.2.8.74
UTILIDADES

H.2.8.75
UTILIDADES

H.2.8.76
UTILIDADES

H.2.8.77
UTILIDADES

H.2.9.1
BANH. ACES.

H.2.9.2
BANH. ACES.

H.2.9.3
BANH. ACES.

H.2.9.4
BANH. ACES.

H.2.9.5
BANH. ACES.

H.2.9.6
BANH. ACES.

H.2.9.7
BANH. ACES.

H.2.9.8
BANH. ACES.

H.2.9.9
BANH. ACES.

H.2.9.10
BANH. ACES.

H.2.9.11
BANH. ACES.

H.2.9.12
BANH. ACES.

H.2.9.13
BANH. ACES.

H.2.9.14
BANH. ACES.

H.2.9.15
CIRC. INTERNAÇÃO PEDIATRICA

H.2.9.16
CIRC. INTERNAÇÃO PEDIATRICA

H.2.9.17
COPA FUNC.

H.2.9.18
COPA FUNC.

H.2.9.19
ENFERMARIA 01

H.2.9.20
ENFERMARIA 02

H.2.9.21
ENFERMARIA 03

H.2.9.22
ENFERMARIA 04

H.2.9.23
ENFERMARIA 05

H.2.9.24
ENFERMARIA 06

H.2.9.25
EQUIP.

H.2.9.26
EQUIP.

H.2.9.27
ISOLAMENTO 01

H.2.9.28
ISOLAMENTO 02

H.2.9.29
ISOLAMENTO 03

H.2.9.30
POSTO ENF

H.2.9.31
PRESCR.

H.2.9.32
REPOUSO FUNC.

H.2.9.33
ROUP.

H.2.9.34
SALA DA FAMILIA

H.2.9.35
SANIT.

H.2.9.36
SANIT.

H.2.9.37
SERVIÇO

H.2.9.38
VARANDA COBERTA

H.2.9.39
UTILIDADES / RESID.

H.2.10.1
A.C.

H.2.10.2
A.C.

H.2.10.3
BOX 08

H.2.10.4
BANH. ACES.

H.2.10.5
BANH. ACES.

H.2.10.6
BOX 07

H.2.10.7
BOX 07

H.2.10.8
BOX 06

H.2.10.9
BOX 06

H.2.10.10
BOX 07

H.2.10.11
BOX 06

H.2.10.12
BOX 07

H.2.10.13
BOX 08

H.2.10.14
BOX 09

H.2.10.15
COORD.

H.2.10.16
COPA FUNC.

H.2.10.17
DML 01

H.2.10.18
ESTERILIZAÇÃO

H.2.10.19
ISOLAMENTO

H.2.10.20
MATERIAL EST.

H.2.10.21
MATERIAL EST.

H.2.10.22
POSTO DE ENFERMAGEM/ PRESCRIÇÃO

H.2.10.23
REPOUSO FUNC.

H.2.10.24
REPOUSO FUNC.

H.2.10.25
SANIT. FUNC.

H.2.10.26
SANIT. FUNC.

H.2.10.27
SANIT. FUNC.

H.2.10.28
SERVIÇO

H.2.10.29
UTI PEDIATRICA

H.2.10.30
SECRET.

H.2.10.31
SECRET.

H.2.11.1
BANH. FUNC.

H.2.11.2
BANH. FUNC.

H.2.11.3
BANH. FUNC.

H.2.11.4
BANH. FUNC.

H.2.11.5
BANH. FUNC.

H.2.11.6
BANH. FUNC.

H.2.11.7
BANH. FUNC.

H.2.11.8
COPA/ESTAR EQUIPE

H.2.11.9
REPOUSO FUNC.

H.2.11.10
REPOUSO FUNC.

H.2.11.11
REPOUSO FUNC.

H.2.11.12
REPOUSO FUNC.

H.2.11.13
REUNIAO 01

H.2.11.14
REUNIAO 02

H.2.11.15
SALA ATIVIDADES

H.2.11.16
SALA ATIVIDADES

H.2.11.17
SALA ATIVIDADES

H.2.12.1
A. TEC.

H.2.12.2
A. TEC.

H.2.12.3
A. TEC.

H.2.12.4
A. TEC.

H.2.12.5
A. TEC.

H.2.12.6
A. TEC. CENTRO CIRURGICO

H.2.12.7
A. TEC. CLIMA

H.2.12.8
A. TEC. HEMODIN.

H.2.12.9
A. TEC. RPA

H.2.12.10
ÁREA TÉCNICA - DISTRIBUIÇÃO

H.2.12.11
IT MEDICOS

H.2.12.12
NO BREAK

H.2.12.13
NO BREAK

H.2.12.14
NO BREAK

H.2.12.15
PAINEIS ATTRAFOS

H.2.12.16
PAINEIS ATTRAFOS

H.2.12.17
PAINEIS ATTRAFOS

H.2.12.18
PAINEIS BT

H.2.12.19
PAINEIS BT

H.2.12.20
PAINEIS BT

H.2.12.21
PROJ. FUTURA INSTAL. ELEV. LEITO - 20P

H.2.12.22
ÁREA EXTERNA

H.2.12.23
ÁREA TÉCNICA - DISTRIBUIÇÃO

H.2.12.24
ÁREA TÉCNICA - DISTRIBUIÇÃO

H.2.12.25
ESTAR PAC.

H.2.12.26
ESTAR PACIENTE

H.2.12.27
ESTAR PACIENTE

H.2.12.28
ESTAR PACIENTE

H.2.12.29
ESTAR PACIENTE

H.2.12.30
ÁREA EXTERNA VIVÊNCIA

H.2.13.1
FARMACIA SATELITE

H.2.13.2
FARMACIA SATELITE

H.2.13.3
FARMACIA SATELITE

H.2.13.4
FARMACIA SATELITE

H.2.13.5
FARMACIA SATELITE

H.2.13.6
FARMACIA SATELITE

H.2.13.7
FARMACIA SATELITE

H.2.13.8
FARMACIA SATELITE


H.2.13.9
FARMACIA SATELITE

H.2.13.10
FARMACIA SATELITE


H.2.13.11
FARMACIA SATELITE


H.2.13.12
FARMACIA SATELITE

H.2.13.13
FARMACIA SATELITE

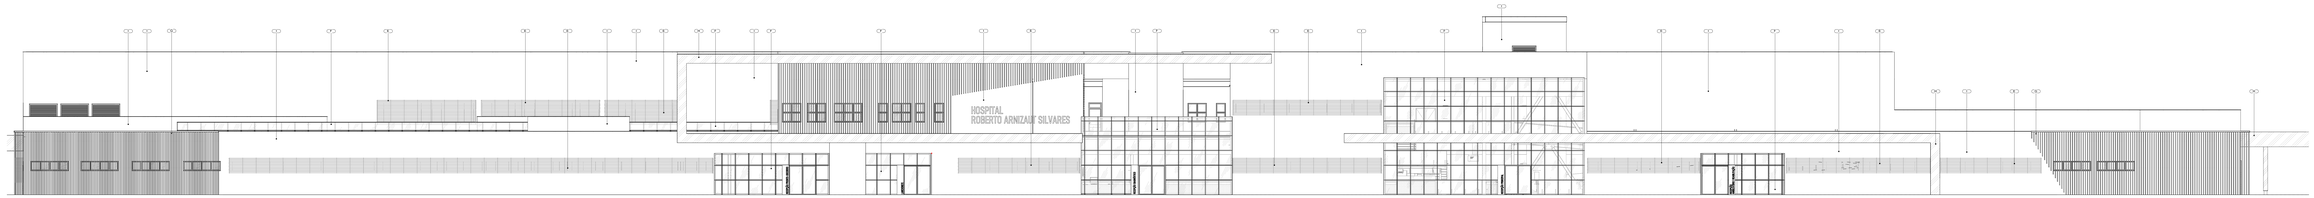


1 HRAS - ELEVAÇÃO 01
1 : 100

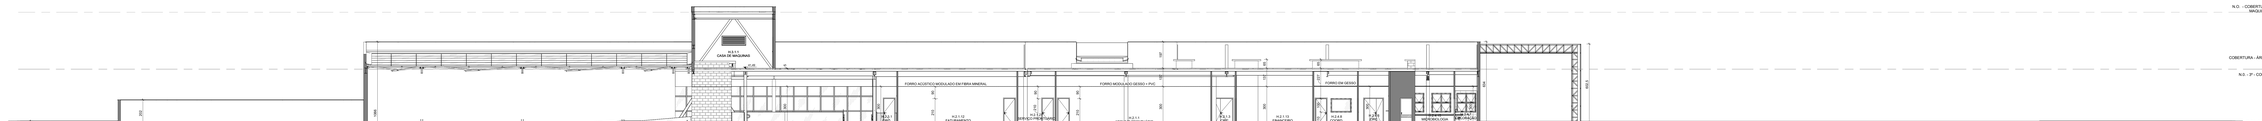

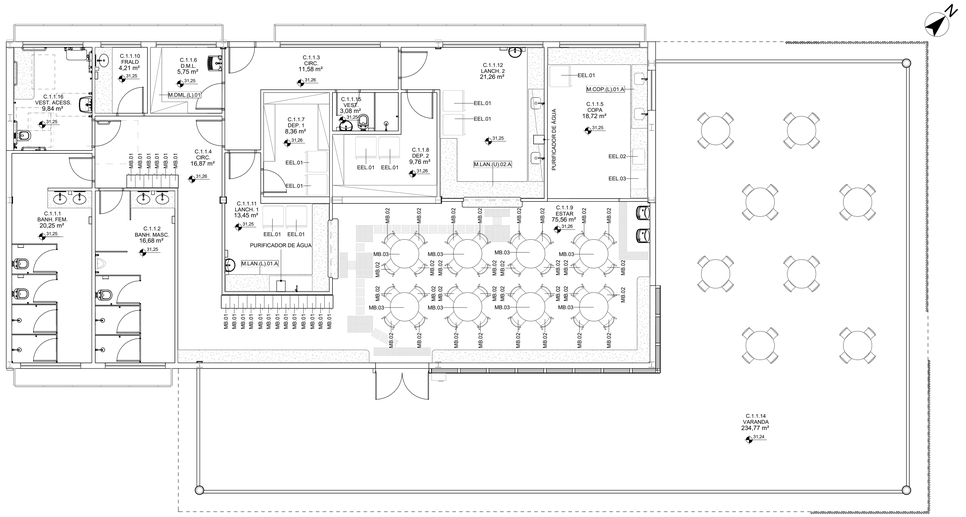


2 PLANTA BAIXA 1º PAV. - LAYOUT

1 : 75

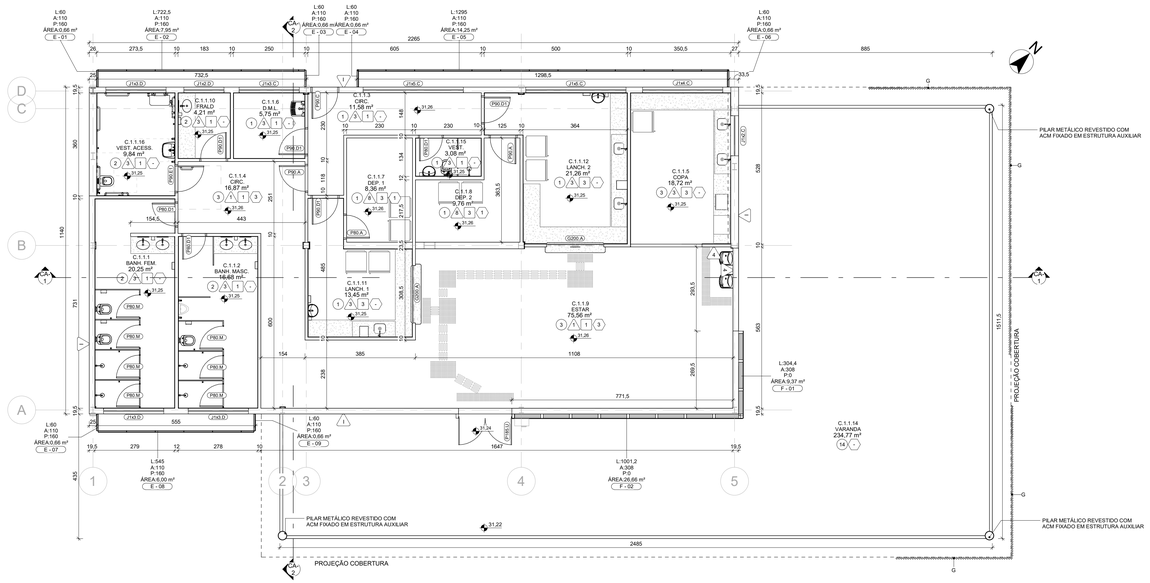

1 PLANTA BAIXA 1º PAV. - ACABAMENTOS

1 : 75

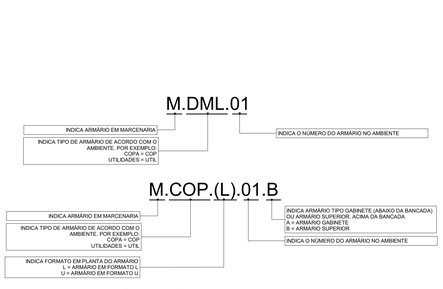


NOMENCLATURA DE MARCENARIAS

1 : 25




3 PLANTA ESQUEMÁTICA MARCENARIA

ARMÁRIO RETO

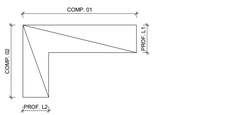

4 PLANTA ESQUEMÁTICA MARCENARIA

ARMÁRIO EM L

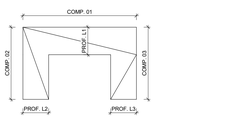

5 PLANTA ESQUEMÁTICA MARCENARIA

ARMÁRIO EM U



6 VISTA ESQUEMÁTICA MARCENARIA

ESPECIFICAÇÃO DE ACABAMENTOS - FACHADA

A - GUARDA CORPO TIPO 05 (GC-5) - MURETA EM ALVENARIA H= 40cm + CHAPIM GRANITO 2CM + GUARDA-CORPO EM ALUMINIO LINHA GRADILINE MARCA DE REF. PERFIL ALUMINIO E VIDRO H=80cm - VER DETALHE

B - GUARDA CORPO TIPO 06 (GC-6) - EM ALUMINIO LINHA GRADILINE MARCA DE REF. PERFIL ALUMINIO E VIDRO H=110cm - VER DETALHE

C - GUARDA CORPO TIPO 02 (GC-2) - EM AÇO GALVANIZADO H=110cm, COM CORRIMÃO DUPLO H=92cm E H=70cm - VER DETALHE

D - GUARDA CORPO TIPO 01 (GC-1) - EM AÇO GALVANIZADO H=110cm - VER DETALHE

E - BRISE LINEAR HORIZONTAL EM ALUMINIO COM PINTURA COR BRANCO, COM INCLINAÇÃO DO PAINEL DE 45°, REF.: SULMETAIS CÓD.: SM64 OU REFAX CÓD.: LC150 45°

F - PELE DE VIDRO EM SISTEMA ECOSTICK MARCA REF. PERFIL, FIXADA NA ESTRUTURA DA EDIFICAÇÃO. UTILIZAÇÃO DE PERFIS PS306 DE ALUMINIO COM PINTURA ELETROSTÁTICA COR RAL 9005 - PRETO FOSCO E VIDROS LAMINADOS DE 8 MM EM PVA INCOLOR (SENDO NA FACE EXTERNA VIDRO DE CONTROLE SOLAR COOLLITE CEMRACE FB 0,30 DE 4 MM E, NA FACE INTERNA, VIDRO FLOAT INCOLOR DE 4 MM) - NOTA: DEVERÁ SER UTILIZADA FITA ANTICORROSIVA NO ENCONTRO ENTRE A ESTRUTURA METÁLICA E OS PERFIS DE ALUMÍNIO

G - BRISE LINEAR EM ALUMINIO COM PINTURA COR OCRE, REF.: SULMETAIS CÓD.: SM 8/40 (65MM) OU REFAX CÓD.: GB40X80

H - ALUMÍNIO COMPOSTO (ACM), ESPESSURA DO ALUMÍNIO = 0,5mm, E NÚCLEO ANTICHAMAS. ESPESSURA TOTAL = 4mm, COM PINTURA KYNAR NA COR AZUL COBALTO, REF.: PRO 6848, MARCA REF. PROJETOAL

I - TEXTURA DECORATIVA ACRÍLICA RÚSTICA EXTERNA ULTRA, EFEITO ROLADO, COR ATMOSFERA CÓD. 9554AL, MARCA REF. IBRATIN, SOBRE SELADOR ELASTOMÉRICO BIRAFLEX, MARCA REF. IBRATIN OU TEXTURA HIDROREPELENTE EXTERNA, EFEITO ROLADO STOTEX VILLAGGIO COR Nº 11404 BRUSHED PEWTER MARCA REF.: STO, SOBRE SELADOR STO PRIMER SMOOTH A SER APLICADO SOBRE REBOCO

J - CÓDIGO EM ARGAMASSA PRENSADA (PADRÃO 62C) | MARCA REF.: NEOREX DIM.: 30x30x6,8cm A RECEBER PINTURA COM TINTA ACRÍLICA COR PENA (PRATEADA MARCA REF.: FACHADA, OU SIMILAR DE IGUAL OU SUPERIOR DESEMPENHO, SOBRE SELADOR

K - PLACA DE IDENTIFICAÇÃO REVESTIDA EM ALUMÍNIO COMPOSTO (ACM), ESPESSURA DO ALUMÍNIO = 0,5mm, E NÚCLEO ANTICHAMAS, ESPESSURA TOTAL = 4mm. COM PINTURA KYNAR NA COR AZUL COBALTO, REF.: PRO 6848, MARCA REF. PROJETOAL; OU SIMILAR, COM LETRAS EM PVC COR BRANCO

L - PILARES REVESTIDOS EM ALUMÍNIO COMPOSTO (ACM), ESPESSURA DO ALUMÍNIO = 0,5mm, E NUCLEO ANTICHAMAS, ESPESSURA TOTAL = 4mm. COM PINTURA KYNAR NA COR BRANCO PORCELANA, REF.: PRO 102, PROJETOAL; OU SIMILAR

M - COBERTURA EM TELHA TERMOACÚSTICA TIPO TELHA/TELHA EM AÇO GALVANIZADO TRAPEZ. ESP. : 0,5mm, PRÉ PINTADA NA FACE SUPERIOR E INFERIOR NA COR BRANCA RAL 9003, INCLUINDO ACESS. FIX NÚCLEO ISOLANTE EM PUR (INJEÇÃO CONTÍNUA) E=30mm REF. METFORM OU SIMILAR DE IGUAL OU SUPERIOR DESEMPENHO

N - PILAR METÁLICO COM PINTURA COR BRANCO NEVE

O - GUARDA CORPO TIPO 04 (GC-4) - EM AÇO GALVANIZADO H=110cm, COM CORRIMÃO DUPLO H=92cm E H=70cm E GUIA DE BALIZAMENTO - VER DETALHE

P - GUARDA CORPO TIPO 03 (GC-3) - EM AÇO GALVANIZADO H=110cm E GUIA DE BALIZAMENTO - VER DETALHE

Q - CORRIMÃO TIPO 01 (CO.1) - EM AÇO GALVANIZADO H=110cm - VER DETALHE

R - COBERTURA EM VIDRO TRANSPARENTE INCOLOR TEMPERADO LAMINADO, COM CONTROLE SOLAR

S - PAREDE REBOCADA (QUANDO EM ALVENARIA), E PINTADA COM TINTA ACRÍLICA FOSCA NA COR BRANCO NEVE MARCA REF.:SHERWIN WILLIAMS. SOBRE SELADOR ACRÍLICO

T - LETRAS EM ALTO RELEVO COM ILUMINAÇÃO.

NOTA-1: TODOS OS ITENS PODEM SER SUBSTITUÍDOS POR SIMILARES
NOTA-2: TODAS AS PAREDES DA PLATIBANDA NA COBERTURA TERÃO ACABAMENTO SUPERIOR COM CHAPIM EM GRANITO CINZA ANDORINHA, CONFORME DETALHE.

PROJETO EXECUTIVO - QUADRO DE ESQUADRIAS - JANELAS

CÓD.	TIPO	DESCRIÇÃO	LARGURA	ALTURA	PEITORIL	QTD.
G200.A	GUICHÊ (4F)	ESQUADRIA EM ALUMÍNIO COM VIDRO LAMINADO TRANSPARENTE.	200	90	120	2
J1x2.C	MAXIM-AR (2F)	ESQUADRIA EM ALUMÍNIO COM VIDRO LAMINADO TRANSPARENTE.	140	70	180	1
J1x2.D	MAXIM-AR (2F)	ESQUADRIA EM ALUMÍNIO COM VIDRO LAMINADO COM PELÍCULA PVB BRANCO.	140	70	180	1
J1x3.C	MAXIM-AR (3F)	ESQUADRIA EM ALUMÍNIO COM VIDRO LAMINADO TRANSPARENTE.	210	70	180	1
J1x3.D	MAXIM-AR (3F)	ESQUADRIA EM ALUMÍNIO COM VIDRO LAMINADO COM PELÍCULA PVB BRANCO.	210	70	180	3
J1x4.C	MAXIM-AR (4F)	ESQUADRIA EM ALUMÍNIO COM VIDRO LAMINADO TRANSPARENTE.	280	70	180	1
J1x5.C	MAXIM-AR (5F)	ESQUADRIA EM ALUMÍNIO COM VIDRO LAMINADO TRANSPARENTE.	350	70	180	2

PROJETO EXECUTIVO - QUADRO DE ESQUADRIAS - PORTAS

CÓD.	TIPO	DESCRIÇÃO	LARGURA	ALTURA	QTD.
P80.A	ABRIR (1F)	PORTA EM MADEIRA COM ACABAMENTO EM LAMINADO COM BRANCO.	80	210	1
P90.A	ABRIR (1F)	PORTA EM MADEIRA COM ACABAMENTO EM LAMINADO COR BRANCO.	90	210	2
P90.C	ABRIR (1F)	PORTA EM MADEIRA COM ACABAMENTO EM LAMINADO COR BRANCO E CHAPA DE INOX.	90	210	1
P80.D1	ABRIR (1F)	PORTA EM MADEIRA COM ACABAMENTO EM LAMINADO COR BRANCO, CHAPA DE INOX E MOLA HIDRAÚLICA.	80	210	3
P90.D1	ABRIR (1F)	PORTA EM MADEIRA COM ACABAMENTO EM LAMINADO COR BRANCO, CHAPA DE INOX E MOLA HIDRAÚLICA.	90	210	4
P90.E1	ABRIR (1F)	PORTA EM MADEIRA COM ACABAMENTO EM LAMINADO COR BRANCO E CHAPA DE INOX E PUXADOR EM BARRA DE AÇO INOX POLIDO, 40CM.	90	210	1
P80.M	ABRIR (1F)	PORTA PARA DIVISÓRIA EM GRANITO, ACABAMENTO TEXTURIZADO DUPLA FACE, COM TARJETA LIVRE/OCUPADO.	80	160	7
P185.U	ABRIR (2F)	PORTA DE ABRIR EM VIDRO - COMPONENTE INTEGRANTE DA PELE DE VIDRO	185	220	1

QUANTITATIVO - MOBILIÁRIO

CÓD.	DESCRIÇÃO	QNTD.
MB.01	ARMÁRIO PARA GUARDA DE PERTENCES	19
MB.02	CADEIRA COM PÉ FIXO, SEM BRAÇO	32
MB.03	MESA REDONDA Ø 100CM	8


QUANTITATIVO EQUIPAMENTOS

CÓD.	DESCRIÇÃO	QTD.
EEL.03	ESTUFA	1
EEL.02	MICROONDAS	1
EEL.01	REFRIGERADOR	9

TABELA DE MARCENARIA

- A ESTRUTURA DO MÓVEL SERÁ EM MDF 20mm, ULTRA RESISTENTE, LINHA ORIGINAL, COR BRANCO ÁRTICO, MARCA REF. DURATEX OU SIMILAR;
- AS PRATELEIRAS SERÃO EM MDF 20mm, ULTRA RESISTENTE, LINHA ORIGINAL, COR BRANCO ÁRTICO, MARCA REF. DURATEX OU SIMILAR;
- AS GAVETAS SERÃO EM MDF 15mm, ULTRA RESISTENTE, LINHA ORIGINAL, COR BRANCO ÁRTICO, MARCA REF. DURATEX OU SIMILAR COM CORREDIÇAS TELESCÓPICAS 45mm E AMORTECEDOR;
- OS PUXADORES SERÃO EM AÇO INOX ESCOVADO;
- AS DOBRADIÇAS DAS PORTAS SERÃO METÁLICAS;
- PARA OS ARMÁRIOS COM BASE DE MADEIRA, VEDAR COM SILICONE LÍQUIDO NO ENCONTRO COM O PISO;

Nº AMB.	AMBIENTE	CÓD.	ELEVAÇÃO DO PISO	ALTURA	COMP. 01	COMP. 02 (L/U)	COMP. 03 (U)	PROF. 01	PROF. 02 (L/U)	PROF. 03 (U)
CENTRO DE ACOLHIMENTO										
1.1.5	COPA	M.COP.(L).01.A	20	68	350	528	0	60	60	0
1.1.6	D.M.L.	M.DML.(L).01	50	210	230	130	0	40	40	0
1.1.11	LANCH. 1	M.LAN.(L).01.A	20	68	365	308,4	0	60	60	0
1.1.12	LANCH. 2	M.LAN.(U).02.A	20	68	365	528	210	60	60	60

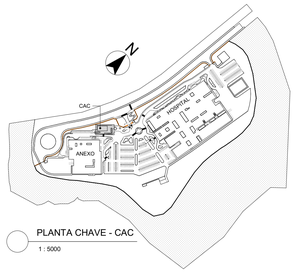

PLANTA CHAVE - CAC

1 : 5000

ESPECIFICAÇÃO DE ACABAMENTOS

(A) - PISO

1 - PISO REVESTIDO COM CERÂMICA SEMI-GRES ESMALTADA HABITAT BRANCO AC TAM. 45X45CM, BORDA BOLD, MARCA REF. ELIANE ASSENTADO COM ARGAMASSA DE CIMENTO COLANTE

2 - PISO REVESTIDO COM PORCELANATO ESMALTADO MUNARI CIMENTO TAM. 60X60CM, BORDA BOLD, MARCA REF. ELIANE ASSENTADO COM ARGAMASSA DE CIMENTO COLANTE

3 - PISO REVESTIDO COM PORCELANATO ESMALTADO MUNARI CIMENTO TAM. 90X90CM, BORDA RETIFICADA, MARCA REF. ELIANE ASSENTADO COM ARGAMASSA DE CIMENTO COLANTE

9 - PISO REVESTIDO COM PORCELANATO ESMALTADO MUNARI CIMENTO, ACAB. ANTIDERRAPANTE, TAM. 90X90CM, BORDA RETIFICADA, MARCA REF. ELIANE ASSENTADO COM ARGAMASSA DE CIMENTO COLANTE

13 - TELHADO VERDE EM SISTEMA MODULAR AUTOCLAVADO ECOTELHADO

14 - PISO REVESTIDO COM PORCELANATO ESMALTADO BALI DECK EXT. ACAB. ANTIDERRAPANTE, TAM. 19X90CM, BORDA RETIFICADA, MARCA REF. ELIANE ASSENTADO COM ARGAMASSA DE CIMENTO COLANTE

(B) - PAREDE

1 - PAREDE REBOCADA (QUANDO EM ALVENARIA), EMASSADA E PINTADA COM TINTA ACRÍLICA FOSCA NA COR BRANCO NEVE MARCA REF.:SHERWIN WILLIAMS, SOBRE SELADOR ACRÍLICO

3 - PAREDE REVESTIDA COM CERÂMICA SEMIPOROSA PAREDE FORMA BRANCO AC TAM. 30X40CM, BORDA BOLD, MARCA REF. ELIANE ASSENTADA COM ARGAMASSA DE CIMENTO COLANTE

4 - PAREDE REBOCADA (QUANDO EM ALVENARIA), COM APLICAÇÃO DE REVESTIMENTO EM PASTILHA CERÂMICA TELADA GLACIAL OB COM ACABAMENTO ACETINADO, TAM. 5X10cm MARCA REF. ATLAS, ASSENTADA ATÉ A ALTURA DE 1m (OU O MAIS PRÓXIMO COM FIADAS INTEIRAS), COM ARREMATE EM GRANITO. RESTANTE DA PAREDE ATÉ O FORRO A SER EMASSADA E PINTADA COM TINTA ACRÍLICA SUPER LAVÁVEL COR BRANCO NEVE, LINHA METALTEX SUPERA DA SHERWIN WILLIAMS, ACABAMENTO ACETINADO, SOBRE SELADOR

8 - PAREDE REBOCADA (QUANDO EM ALVENARIA), EMASSADA. E PINTADA COM TINTA LÁTEX PVA COR BRANCO NEVE, MARCA REF. SUVINIL MAXX SOBRE SELADOR.

9 - TEXTURA DECORATIVA ACRÍLICA RÚSTICA EXTERNA ULTRA, EFEITO ROLADO, COR ATMOSFERA CÓD. 9554AL, MARCA REF. IBRATIN, SOBRE SELADOR ELASTOMÉRICO BIRAFLEX, MARCA REF. IBRATIN OU TEXTURA HIDROREPELENTE EXTERNA, EFEITO ROLADO STOTEX VILLAGGIO COR Nº 11404 BRUSHED PEWTER MARCA REF.: STO, SOBRE SELADOR STO PRIMER SMOOTH A SER APLICADO SOBRE REBOCO

12 - PAREDE REBOCADA (QUANDO EM ALVENARIA), E PINTADA COM TINTA ACRÍLICA FOSCA NA COR BRANCO NEVE MARCA REF.:SHERWIN WILLIAMS. SOBRE SELADOR ACRÍLICO

(C) - TETO

1 - FORRO MODULADO REMOVÍVEL KLEANBOARD EM PLACAS TAMANHO 1250X625MM, COM BORDAS QUADRADAS E ACABAMENTO LISO, INSTALADO SOBRE PERFIL "T" MARCA REF. KNAUF

3 - FORRO EM GESSO ACARTONADO LISO, PLACAS ST, FIXADO SOB ESTRUTURA AUXILIAR, A SER EMASSADO E PINTADO COM TINTA PVA COR BRANCO NEVE - ACABAMENTO EM TABICA.

(D) - RODAPÉ

1 - RODAPÉ EM CERÂMICA SEMI-GRÉS ESMALTADA HABITAT BRANCO AC, TAM. 8,5 X 45cm, ASSENTADO COM ARGAMASSA DE CIMENTO COLANTE

3 - RODAPÉ EM PORCELANATO ESMALTADO MUNARI CIMENTO TAM. 10X90CM, BORDA RETIFICADA, MARCA REF. ELIANE, ASSENTADO COM ARGAMASSA DE CIMENTO COLANTE.

NOTA.1: TODOS OS ITENS PODEM SER SUBSTITUÍDOS POR SIMILARES

01	REVISÃO GERAL	LG	31/01/24
00	EMISSÃO INICIAL	LG	20/12/23
Nº	DESCRIÇÃO	RESP.	DATA

REVISÃO

DER-ES
DEPARTAMENTO DE EDIFICAÇÕES E DE RODOVIAS DO ESPÍRITO SANTO

GOVERNO DO ESTADO DO ESPÍRITO SANTO
SECRETARIA DE MOBILIDADE E INFRAESTRUTURA-SEMOBI
DEPARTAMENTO DE EDIFICAÇÕES E DE RODOVIAS DO ESTADO DO ESPÍRITO SANTO - DER-ES
DIRETORIA DE OBRAS DE EDIFICAÇÕES-DIRED
GERÊNCIA DE PROJETOS DE EDIFICAÇÕES - GEPED

EMPREENDIMENTO:
COMPLEXO DE SAÚDE DO NORTE DO ESPÍRITO SANTO

PROJETO:
CENTRO DE ACOLHIMENTO

ENDEREÇO: **RODOVIA BR-101, KM 72, SÃO MATEUS, ES**

DIRETORIA DE DE EDIFICAÇÕES:

DISCIPLINA: **ARQUITETURA**

PROPRIETÁRIO:

FASE: **PROJETO EXECUTIVO - PLANTAS GERAIS**

ORGÃO/REPRESENTANTE LEGAL:
SESA - SECRETARIA DE ESTADO DA SAÚDE DO ESPÍRITO SANTO

AUTOR DO PROJETO: **FABÍOLA MAIA GIRELLI** — CONSÓRCIO COMPLEXO DE SAÚDE NORTE — CREA/CAU/AUTOR) A16062-0 — CREA/CAU/EMPRESA) 30365

CO-AUTOR DO PROJETO: **PAULA DE SOUZA GOMES** — VOGA ENGENHARIA LTDA — CREA/CAU/AUTOR) A2373327 — CREA/CAU/EMPRESA) 13369

RESPONSÁVEL TÉCNICO DA OBRA: — EQU SERVIÇOS TECNICOS: **WESLEY BAMBIRRA RODRIGUES** — CONSÓRCIO COMPLEXO DE SAÚDE NORTE — CREA/CAU/RESP.) MG-868533/D — CREA/CAU/EMPRESA) 30365


TÍTULO: **PLANTA BAIXA 1º PAVIMENTO - LAYOUT E ACABAMENTOS**

FOLHA: **01**

TOTAL DE FOLHAS: **05**


ARQUIVO:	DATA:	ESCALA:	FORMATO:	UNIDADE:	DESENHO:
CAC-PE-ARQ-PLA_LAY_ACB-001-005-R01	JULHO/2023	Como indicado	A1 EST	CM	LORENA

2024-FOPRAN - E-DOCS - COPIA SIMPLES 29/01/2024 13:31 PÁGINA 1 / 11

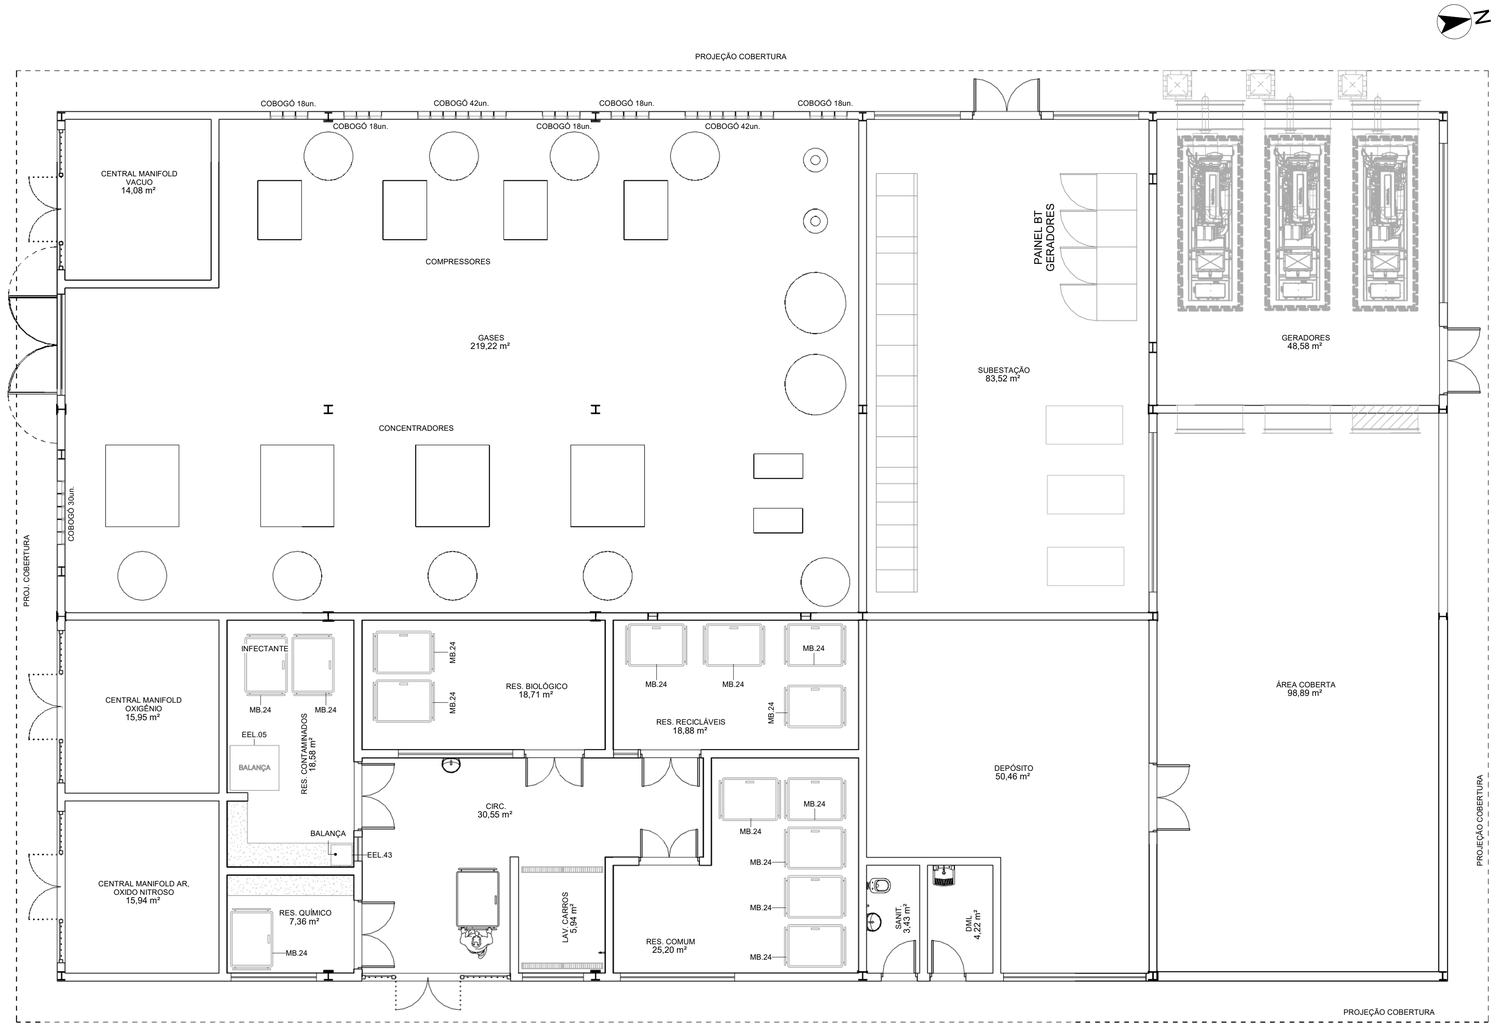

1 PLANTA BAIXA 1º PAVIMENTO - LAYOUT

1 : 75

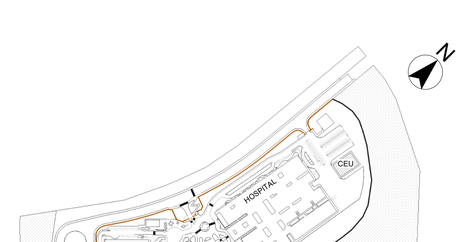

PLANTA DE SITUAÇÃO

1 : 5000

QUANTITATIVO MOBILIÁRIO	
CÓD - DESCRIÇÃO	QNTD.
MB.24 - CONTEINER LIXO	15
QUANTITATIVO EQUIPAMENTOS	
CÓD - DESCRIÇÃO	Contagem
ELL05 - BALANÇA DE PISO	1
ELL43 - BALANÇA DE BANCADA	1

01	REVISÃO GERAL	LG	31/01/24
00	EMISSÃO INICIAL	LG	20/12/23
Nº	DESCRIÇÃO	RESP.	DATA

R E V I S Ã O

GOVERNO DO ESTADO DO ESPÍRITO SANTO
SECRETARIA DE MOBILIDADE E INFRAESTRUTURA-SEMOBI
DEPARTAMENTO DE EDIFICAÇÕES E DE RODOVIAS DO ESTADO DO ESPÍRITO SANTO - DER-ES
DIRETORIA DE OBRAS DE EDIFICAÇÕES-DIRED
GERÊNCIA DE PROJETOS DE EDIFICAÇÕES - GEPED

DER-ES
DEPARTAMENTO DE EDIFICAÇÕES E DE RODOVIAS DO ESPÍRITO SANTO

EMPREENDIMENTO:
COMPLEXO DE SAÚDE DO NORTE DO ESPÍRITO SANTO

PROJETO:
CENTRAL DE UTILIDADES - (CEU)

ENDEREÇO: **RODOVIA BR-101, KM 72, SÃO MATEUS, ES**

DIRETORIA DE DE EDIFICAÇÕES:

DISCIPLINA: **ARQUITETURA**

PROPRIETÁRIO:

FASE: **PROJETO EXECUTIVO**

ÓRGÃO/REPRESENTANTE LEGAL:
SESA - SECRETARIA DE ESTADO DA SAÚDE DO ESPÍRITO SANTO

AUTOR DO PROJETO: **FABÍOLA MAIA GIRELLI** CONSÓRCIO COMPLEXO DE SAÚDE NORTE	CREA/CAU(AUTOR) A160682-8 / CREA/CAU(EMPRESA) 20365
CO-AUTOR DO PROJETO: **PAULA DE SOUZA GOMES** VOGA ENGENHARIA LTDA	CREA/CAU(AUTOR) A2373327 / CREA/CAU(EMPRESA) 13369
RESPONSÁVEL TÉCNICO DA OBRA E/OU SERVIÇOS TÉCNICOS: **WESLEY BAMBIRRA RODRIGUES** CONSÓRCIO COMPLEXO DE SAÚDE NORTE	CREA/CAU(RESP.) MG-066552/D / CREA/CAU(EMPRESA) 20365


TÍTULO: **PLANTA BAIXA 1º PAVIMENTO - LAYOUT**

FOLHA: **02**

TOTAL DE FOLHAS: **07**


ARQUIVO:	DATA:	ESCALA:	FORMATO:	UNIDADE:	DESENHO:
CEU-PE-ARQ-PLA_LAY-002-007-R01	JUL/2023	Como indicado	A1	CM	LORENA

2024-FCPP4N - E:\DOCS - CÓPIA SIMPLES 25\10\2024 13:31 PÁGINA 6 / 11

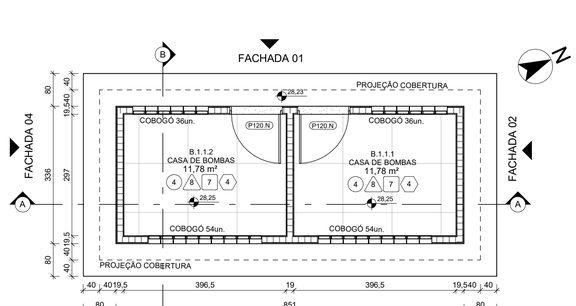

8 PLANTA BAIXA - ACABAMENTOS - CB

1 : 75

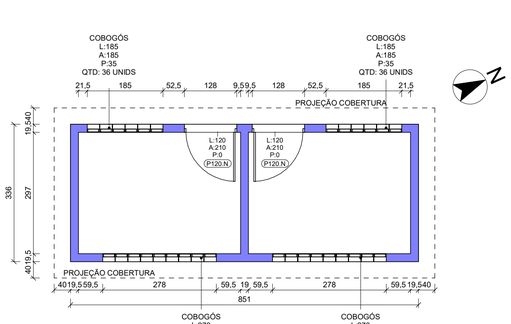

9 PLANTA DE ALVENARIA - CB

1 : 75


LEGENDA - ALVENARIA

ALVENARIA 07 - 20cm - TX/RB/CH/BL14/CH/RB/TX




13 DET. ALVENARIA 07

1 : 10

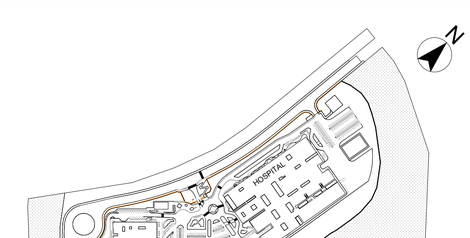

PLANTA DE SITUAÇÃO

1 : 5000

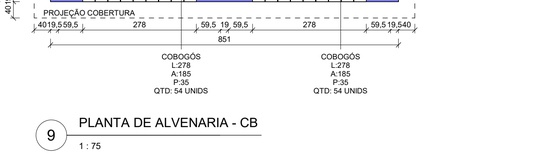


FACHADA 03.

IMPERMEABILIZAÇÃO SISTEMA 01:
IMPERMEABILIZAÇÃO COM MANTA ASFÁLTICA, SBS, 4MM, TIPO IV- CLASSE B, ADERIDA COM ASFALTO OXIDADO + BANHO DE ASFALTO OXIDADO (2KG/M²) E ISOLAMENTO TÉRMICO COM PLACAS DE POLIESTIRENO EXPANDIDO DE ALTA DENSIDADE, ESP. 1".

NOTA: VER DETALHES ESPECÍFICOS DE EXECUÇÃO DOS SISTEMAS NO PROJETO DE IMPERMEABILIZAÇÃO.

11 PLANTA DE COBERTURA - CASA DE BOMBAS


1 : 75

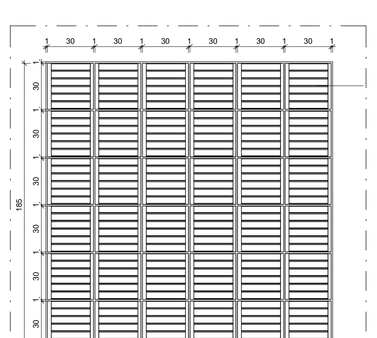

COBOGÓ EM ARGAMASSA PRENSADA (PADRÃO 62C) MARCA REF.: NEOREX DIM.: 30x30x6,8cm A RECEBER PINTURA COM TINTA ACRÍLICA COR PENA PRATEADAMARCA REF. CORAL OU SIMILAR, SOBRE SELADOR

15 DET. COBOGÓ

1 : 20

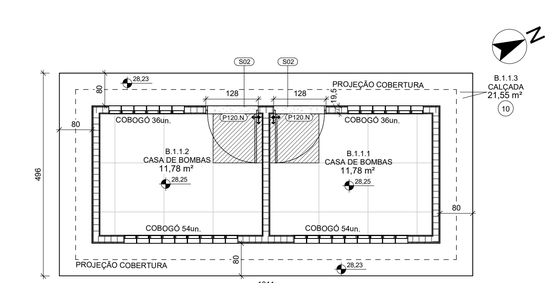

10 PLANTA DE PAGINAÇÃO DE PISO - CB

1 : 75

ESPECIFICAÇÃO DE ACABAMENTOS

(A) - PISO

4 - PISO EM ARGAMASSA DE ALTA RESISTÊNCIA TIPO GRANILITE OU EQUIVALENTE, COM ACABAMENTO POLIDO, COR NATURAL, COMPOSIÇÃO AGREGADO 70% DE GRANITINA BRANCA E 30% BASALTO, ESPESSURA 10MM, COM JUNTAS PLÁSTICAS EM QUADROS DE 1,20M, INCLUSIVE REGULARIZAÇÃO DE BASE EM ARGAMASSA DE CIMENTO E AREIA TRAÇO 1:3, ESP.: 3CM.

10 - PISO CIMENTADO CAMURÇADO COM PINTURA COM TINTA PINTA-PISO COR CINZA MARCA REF. CORAL

12 - LAJE IMPERMEABILIZADA COM PINTURA COM TINTA PINTA-PISO COR BRANCO MARCA REF. CORAL

(B) - PAREDE

8 - PAREDE REBOCADA (QUANDO EM ALVENARIA), EMASSADA E PINTADA COM TINTA LÁTEX PVA COR BRANCO NEVE, MARCA REF. SUVINIL MAXX SOBRE SELADOR.

(C) - TETO

7 - LAJE APARENTE, CONFORME PROJETO ESTRUTURAL

(D) - RODAPÉ

4 - RODAPÉ EM GRANITO CINZA ANDORINHA LEVIGADO.

NOTA.1: TODOS OS ITENS PODEM SER SUBSTITUÍDOS POR SIMILARES

ESPECIFICAÇÃO DE ACABAMENTOS - FACHADA


I - TEXTURA DECORATIVA ACRÍLICA RÚSTICA EXTERNA ULTRA, EFEITO ROLADO, COR BRANCO GELO, MARCA REF. IBRATIN, SOBRE SELADOR ELASTOMÉRICO IBRAFLEX, MARCA REF. IBRATIN OU TEXTURA HIDRORREPELENTE EXTERNA, EFEITO ROLADO STOTEX VILLAGGIO COR Nº 11404 BRUSHED PEWTER MARCA REF. STO, SOBRE SELADOR STO PRIMER SMOOTH A SER APLICADO SOBRE REBOCO

J - COBOGÓ EM ARGAMASSA PRENSADA (PADRÃO 62C) MARCA REF.: NEOREX DIM.: 30x30x6,8cm A RECEBER PINTURA COM TINTA ACRÍLICA COR PENA PRATEADA MARCA REF. CORAL OU SIMILAR DE IGUAL OU SUPERIOR DESEMPENHO, SOBRE SELADOR

NOTA.1: TODOS OS ITENS PODEM SER SUBSTITUÍDOS POR SIMILARES


PROJETO BÁSICO - QUADRO DE ESQUADRIAS - PORTAS					
CÓD.	TIPO	DESCRIÇÃO	ALTURA	LARGURA	QUANT.
P120.N	ABRIR (1F)	PORTA EM ALUMÍNIO COM FECHAMENTO EM VENEZIANA.	210	120	2

SINALIZAÇÃO 1º PAVIMENTO - PLACAS DE PAREDE		
TIPO	PLACA	QTD.
PLACA SOBRE PORTA (PSP)		
PSP1	CASA DE BOMBAS	1
PSP2	CASA DE BOMBAS	1
Total geral: 2		

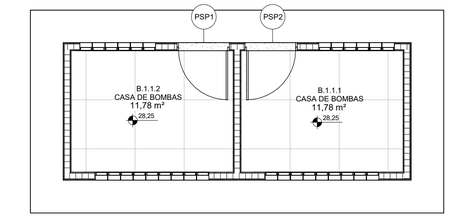


16 CASA DE BOMBAS - PLANTA BAIXA

1 : 75

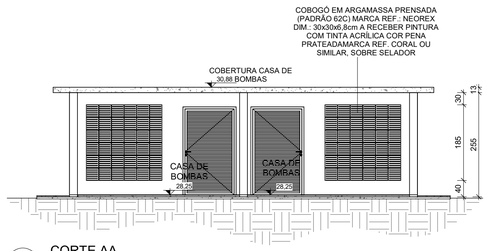


3 CORTE AA

1 : 75

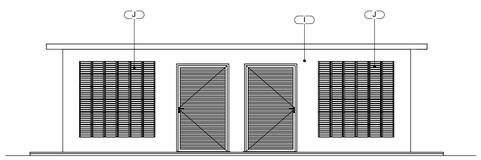


5 FACHADA 01

1 : 75

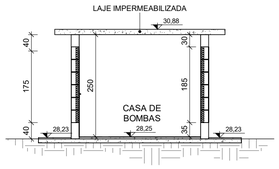


4 CORTE BB

1 : 75

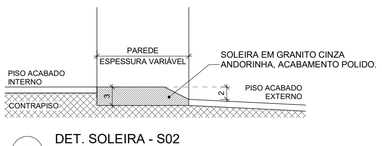


1 DET. SOLEIRA - S02

1 : 5

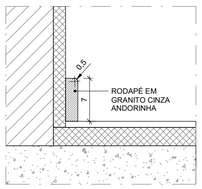


2 DET. RODAPÉ

1 : 5

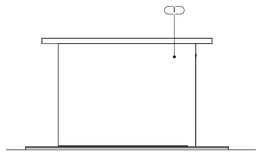


6 FACHADA 02

1 : 75

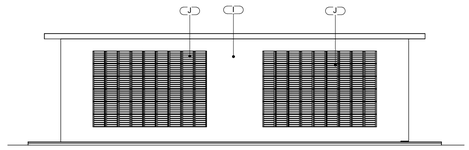


7 FACHADA 03

1 : 75

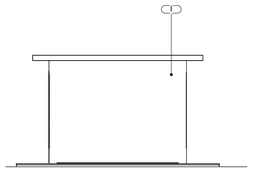


14 FACHADA 04

1 : 75

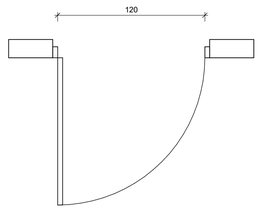

1 PLANTA BAIXA - P120.N

1 : 25

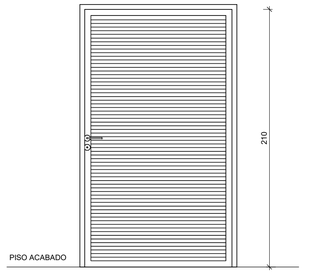

2 VISTA INTERNA - P120.N

1 : 25

P120.N1		
LARGURA	ALTURA	PEITORIL
120	210	0

EDIFICAÇÃO	AMBIENTE	QTD.
CASA DE BOMBAS	B.1.1.1 - CASA DE BOMBAS	1
CASA DE BOMBAS	B.1.1.2 - CASA DE BOMBAS	1
TOTAL		2

PORTA EM ALUMÍNIO, PERFIL SÉRIE 25, COM PINTURA ELETROSTÁTICA COR BRANCO E FECHAMENTO EM VENEZIANA COM MESMO ACABAMENTO.

REVISÃO			
Nº	DESCRIÇÃO	RESP.	DATA
00	EMISSÃO INICIAL	LG	20/12/23
01	REVISÃO GERAL	LG	31/01/24

REVISÃO

DER-ES
DEPARTAMENTO DE EDIFICAÇÕES E DE RODOVIAS DO ESPÍRITO SANTO

GOVERNO DO ESTADO DO ESPÍRITO SANTO
SECRETARIA DE MOBILIDADE E INFRAESTRUTURA-SEMOBI
DEPARTAMENTO DE EDIFICAÇÕES E DE RODOVIAS DO ESTADO DO ESPÍRITO SANTO - DER-ES
DIRETORIA DE OBRAS DE EDIFICAÇÕES-DIRED
GERÊNCIA DE PROJETOS DE EDIFICAÇÕES - GEPED

EMPREENDIMENTO:
COMPLEXO DE SAÚDE DO NORTE DO ESPÍRITO SANTO

PROJETO:
CASA DE BOMBAS

ENDEREÇO: **RODOVIA BR-101, KM 71, SÃO MATEUS - ES**

DIRETORIA DE EDIFICAÇÕES:

DISCIPLINA: **ARQUITETURA**

PROPRIETÁRIO:

FASE: **PROJETO EXECUTIVO**

ÓRGÃO/REPRESENTANTE LEGAL:
SESA - SECRETARIA DE ESTADO DA SAÚDE DO ESPÍRITO SANTO

AUTOR DO PROJETO: **FABÍOLA MAIA GIRELLI** — CONSÓRCIO COMPLEXO DE SAÚDE NORTE
CREA/CAU(AUTOR): A156062-8
CREA/CAU(EMPRESA): 20365

CO-AUTOR DO PROJETO: **PAULA DE SOUZA GOMES** — VOGA ENGENHARIA LTDA
CREA/CAU(AUTOR): A2373327
CREA/CAU(EMPRESA): 13369


RESPONSÁVEL TÉCNICO DA OBRA E/OU SERVIÇOS TÉCNICOS: **WESLEY BAMBIRRA RODRIGUES** — CONSÓRCIO COMPLEXO DE SAÚDE NORTE
CREA/CAU(RESP.): MG-69852/D
CREA/CAU(EMPRESA): 20365

TÍTULO: **PLANTAS, CORTES, FACHADAS E DETALHES**


FOLHA: **01**
TOTAL DE FOLHAS: **01**

ARQUIVO:	DATA:	ESCALA:	FORMATO:	UNIDADE:	DESENHO:
CB-PE-ARQ-PLA_COR_ELV_DET-001-001-R01	JUL/2023	Como indicado	A1	CM	LORENA


2024-FCPP4N - E:\DOCS - CÓPIA SIMPLES - 29/10/2024 13:31 PÁGINA 7 / 11

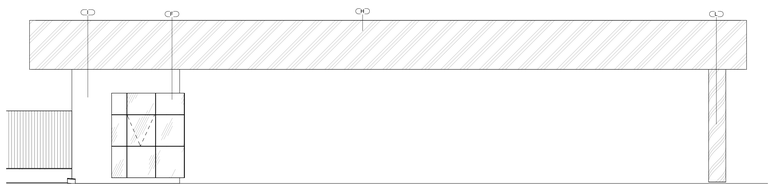

1 FACHADA G1-1
1 : 75

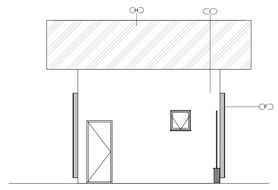


2 FACHADA G1-2
1 : 75

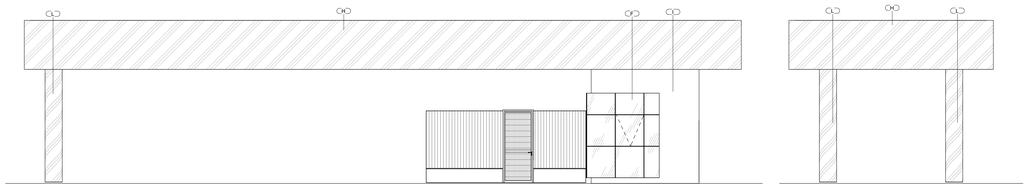


3 FACHADA G1-3
1 : 75


4 FACHADA G01-4
1 : 75

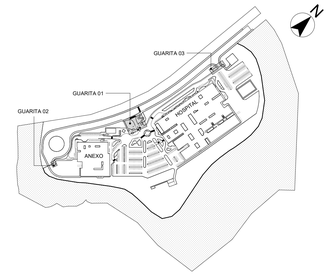


PLANTA CHAVE - GUARITAS
1 : 5000

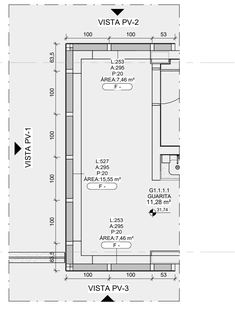


5 PLANTA BAIXA - PELE DE VIDRO - GUARITA 01
1 : 50

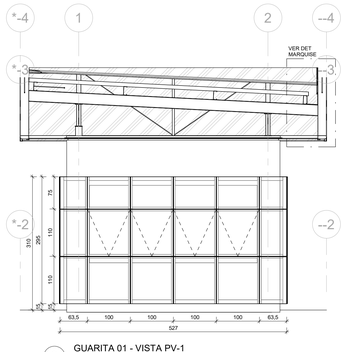

6 GUARITA 01 - VISTA PV-1
1 : 50

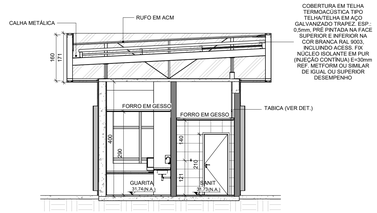

15 CORTE G1-1
1 : 75

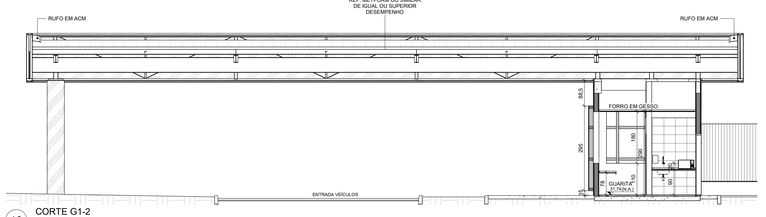

16 CORTE G1-2
1 : 75

ESPECIFICAÇÃO DE ITENS SANITÁRIOS

NOTA 1: TODAS AS TORNEIRAS, CHUVEIROS, ETC, ACOMPANHAM AREJADOR E RESTRITOR DE VAZÃO COM REGISTRO REGULADOR DE VAZÃO. NOTA 2: QUANTITATIVO REFERENTE AS 3 GUARITAS.

ITEM	DESCRIÇÃO	ACABAMENTO	FABRICANTE	LINHA	CÓDIGO	QTD.
BS 3	BACIA SANITÁRIA CONVENCIONAL	BRANCO	DECA	VOGUE PLUS	P.5.17	3
CB 2	CUBA EM AÇO INOX AISI 304 - 400X300X14 COM VÁLVULA DE ESCOAMENTO PARA PIA DE COZINHA 1 1/2 X 1 1/2 E SIFÃO PARA TANQUE/COZINHA 1 1/2 X 1 1/2 COM EMBUTIDOR PARA 2	CROMADO	TRAMONTINA	LAVINIA	94058402	3
CD 1	CABIDE	CROMADO	DOCOL	SINGLE	00158206	3
CE 2	CAIXA DE DESCARGA EMBUTIDA EM ALVENARIA	MONTBLANC INOX	MONTANA DYDRO	ECOLINE	AEC3306701	3
DI 1	DISPENSER PARA PAPEL HIGIÊNICO EM ROLO	PLÁSTICO	ELITE PROFESSIONAL	-	70190	3
DI 2	DISPENSER PARA SABONETE LÍQUIDO	PLÁSTICO	ELITE PROFESSIONAL	-	70090	3
DI 3	DISPENSER PARA PAPEL TOALHA	PLÁSTICO	ELITE PROFESSIONAL	-	70070	3
ES 1	ESPELHO PARA BANHEIROS ESP.: 4mm, INCLUINDO CHAPA COMPENSADA 10mm, MOLDURA DE ALUMÍNIO EM PERFIL L 3/4", FIXADO COM PARAFUSOS CROMADOS DIM.: 40x60 CM	-	-	-	-	3
LV 1	LAVATÓRIO DE LOUÇA BRANCA, SEM COLUNA COM SIFÃO METÁLICO PARA LAVATÓRIO	BRANCO	DECA	IZY	L.915.17	3
PF 2	PURIFICADOR DE ÁGUA NATURAL	PRETO	EVEREST	SOFT BABY BLACK	274HXSTPS	3
TN 3	TORNEIRA DE MESA PARA LAVATÓRIO COM FECHAMENTO AUTOMÁTICO 1/2"	CROMADO	DOCOL	1105PRESSMATI C	17160806	3
TN 4	TORNEIRA PARA COZINHA DE PAREDE 1/2 e 3/4	CROMADO	DOCOL	ITAPEMA BELLA	1166.C35	3

QUADRO DE ESQUADRIAS GUARITA 01 - PORTAS

CÓD	TIPO	DESCRIÇÃO	LARGURA	ALTURA	QNT.
P80.D1	ABRIR (1F)	PORTA EM MADEIRA COM ACABAMENTO EM LAMINADO COR BRANCO, CHAPA DE INOX E MOLA HIDRÁULICA.	80	210	1
P80.D	ABRIR (1F)	PORTA EM AÇO GALVANIZADO COM ACABAMENTO EM PINTURA ELETROSTÁTICA OU ESMALTE SINTÉTICO NA COR BRANCO.	80	210	1

QUADRO DE ESQUADRIAS GUARITA 01 - JANELAS

NOTA: TODOS OS AMBIENTES DE PERMANÊNCIA TERÃO CLIMATIZAÇÃO (AR CONDICIONADO), RENOVAÇÃO DE AR E ILUMINAÇÃO ARTIFICIAL.

COD.	TIPO	DESCRIÇÃO	LARGURA	ALTURA	PEITORIL	QNT.
J1x1.D	MAXIM-AR (1F)	ESQUADRIA EM ALUMÍNIO COM VIDRO MINI BOREAL.	0,70	0,70	1,80	1

ESPECIFICAÇÃO DE ACABAMENTOS - FACHADA

F - PELE DE VIDRO EM SISTEMA ECOSTICK MARCA REF. PERFIL FIXADA NA ESTRUTURA DA EDIFICAÇÃO. UTILIZAÇÃO DE PERFIS PS306 DE ALUMÍNIO COM PINTURA ELETROSTÁTICA COR RAL 9005 - PRETO FOSCO E VIDROS LAMINADOS DE 8 MM EM PVA INCOLOR (SENDO NA FACE EXTERNA VIDRO DE CONTROLE SOLAR CODELITE CEBRACE FS 0,30 DE 4 MM E, NA FACE INTERNA, VIDRO FLOAT INCOLOR DE 4 MM) - NOTA: DEVERÁ SER UTILIZADA FITA ANTICORROSIVA NO ENCONTRO ENTRE A ESTRUTURA METÁLICA E OS PERFIS DE ALUMÍNIO

G - BRISE LINEAR EM ALUMÍNIO COM PINTURA COR OCRE, REF.: SULMETAIS CÓD.: SM 840 (60MM) OU REFAX CÓD.: GB40X80


H - ALUMÍNIO COMPOSTO (ACM), ESPESSURA DO ALUMÍNIO = 0,5mm, E NÚCLEO ANTICHAMAS, ESPESSURA TOTAL = 4mm, COM PINTURA KYNAR NA COR BRANCO PORCELANA, REF. PRO 102, PROJETOAL, OU SIMILAR.

I - TEXTURA DECORATIVA ACRÍLICA RÚSTICA EXTERNA ULTRA, EFEITO ROLADO, COR ATMOSFERA CÓD. 955AN., MARCA REF. IBRATIN, SOBRE SELADOR ELASTOMÉRICO IBRAFLEX, MARCA REF. IBRATIN OU TEXTURA HIDRORREPELENTE EXTERNA, EFEITO ROLADO STOTEX VILLAGGIO COR Nº 11404 BRUSHED PEWTER MARCA REF. STO, SOBRE SELADOR STO PRIMER SMOOTH A SER APLICADO SOBRE REBOCO


L - PILARES REVESTIDOS EM ALUMÍNIO COMPOSTO (ACM), ESPESSURA DO ALUMÍNIO = 0,5mm, E NÚCLEO ANTICHAMAS, ESPESSURA TOTAL = 4mm, COM PINTURA KYNAR NA COR BRANCO PORCELANA, REF. PRO 102, PROJETOAL, OU SIMILAR.

N - ALUMÍNIO COMPOSTO (ACM), ESPESSURA DO ALUMÍNIO = 0,5mm, E NÚCLEO ANTICHAMAS, ESPESSURA TOTAL = 4mm, COM COMUNICAÇÃO VISUAL DOS HOSPITAIS ESTADUAIS (TIPOLOGIA PLACA DE FACHADA)

NOTA 1: TODOS OS ITENS PODEM SER SUBSTITUÍDOS POR SIMILARES.
NOTA 2: TODAS AS PAREDES DA PLATIBANDA NA COBERTURA TERÃO ACABAMENTO SUPERIOR COM CHAPIM EM GRANITO CINZA ANDORINHA, CONFORME DETALHE.
NOTA 3: NA PELE DE VIDRO DEVERÁ SER UTILIZADA FITA ANTICORROSIVA NO ENCONTRO ENTRE A ESTRUTURA METÁLICA E OS PERFIS DE ALUMÍNIO

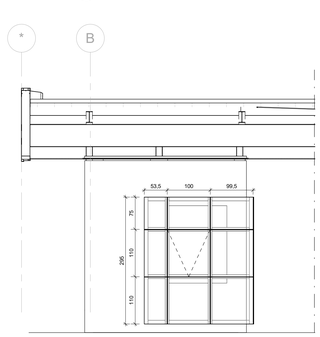


7 GUARITA 01 - VISTA PV-2
1 : 50

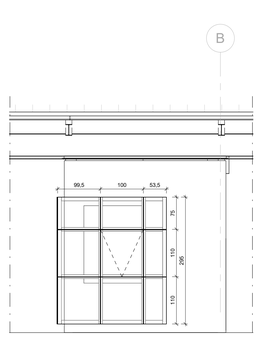


8 GUARITA 01 - VISTA PV-3
1 : 50


NOTA: TODO O CONJUNTO DE GUARDA-CORPO / CORRIMÃO EM AÇO PRETO SERÁ TRATADO COM LIMPEZA MECÂNICA PADRÃO Sa 2, PINTADO COM PRIMER MONOCOMPONENTE ACRÍLICO DIRETO COR CINZA CLARO, EM 4 A 6 APLICAÇÕES POR PULVERIZAÇÃO, EM DUAS DEMÃOS, ESPESSURA FINAL MÍNIMA DE 60 MICRA. ACABAMENTO NO LOCAL EM PINTURA COM TINTA ACRÍLICA DE ALTO DESEMPENHO PARA PISOS CIMENTADOS LINHA NOVACOR PISO PREMIUM, ACABAMENTO FOSCO, COR: BRANCO, FABRICANTE: SHERWIN-WILLIAMS.

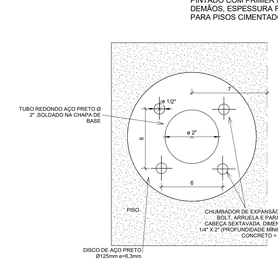


21 DET. FLANGE1
1 : 2

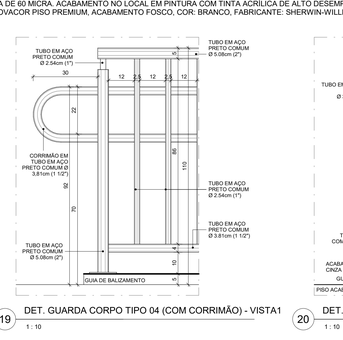


19 DET. GUARDA CORPO TIPO 04 (COM CORRIMÃO) - VISTA1
1 : 10

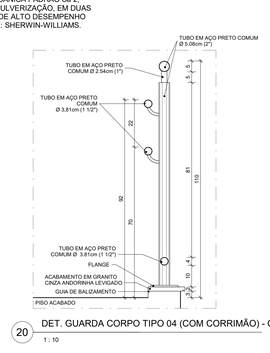

20 DET. GUARDA CORPO TIPO 04 (COM CORRIMÃO) - CORTE1
1 : 10

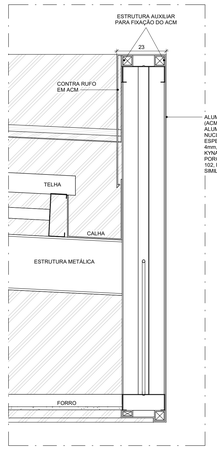


17 DET. RUFO ACM
1 : 10

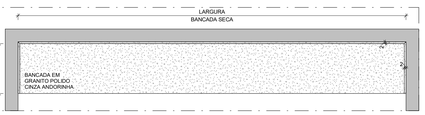


10 PLANTA BAIXA - BANCADA TIPO TG.1.FDE-A.
1 : 25

TG.1.FDE-A					
CÓD.	AMBIENTE	LARG.	PROF.	H. INSTAL.	QTD.
TG.1.FDE-A	G1.1.1.1 - GUARITA	457	60	78	1

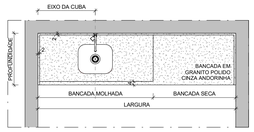

11 PLANTA BAIXA - BANCADA TIPO TG.3.FDE-1-A-1C
1 : 25

TG.3.FDE-1-A- 1C							
CÓD.	AMBIENTE	LARG.	PROF.	EIXO CUBA	BANC. MOLHADA	H. INSTAL.	QTD.
TG.3.FDE-1-A-1C	G1.1.1.1 - GUARITA	153	60	40	85	90	1

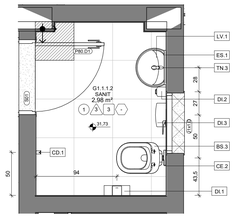

9 DET. ÁREA MOLHADA - GUARITA 01
1 : 25

LEGENDA CÓD. BANCADAS


TI.1.FD-A

- INDICA MATERIAL DA BANCADA: TG. = TAMPO DE GRANITO; TI. = TAMPO EM AÇO INOX AISI 304
- INDICA TIPOLOGIA DA BANCADA: 1. BANCADA RETA COM TAMPO DE APOIO LISO; 2. BANCADA EM FORMATO "L" COM TAMPO LISO; 3. BANCADA RETA COM TAMPO DE APOIO COM BANCADA SECA OU BANCADA MOLHADA; 4. BANCADA EM FORMATO "L" COM TAMPO COM BANCADA SECA OU BANCADA MOLHADA; 5. BANCADA EM FORMATO "U" COM TAMPO COM BANCADA SECA OU BANCADA MOLHADA
- INDICA EXISTÊNCIA OU NÃO DE PILARES: A=SEM PILARES; B=COM PILARES
- INDICA PAREDES EXISTENTES CONTÍGUAS ÀS BANCADAS: F. = PAREDE AO FUNDO DA BANCADA, SEM PAREDES LATERAIS; FD. = PAREDE AO FUNDO DA BANCADA E AO LADO DIREITO DA MESMA; FE. = PAREDE AO FUNDO DA BANCADA E AO LADO ESQUERDO DA MESMA; FDE. = PAREDE AO FUNDO DA BANCADA E EM AMBOS OS LADOS ESQUERDO E DIREITO; S. = BANCADA SOLTA, SEM PAREDES LATERAIS E AO FUNDO


TG.2.FD.1-A-1C

- INDICA MATERIAL DA BANCADA: TG. = TAMPO DE GRANITO CINZA ANDORINHA, ACABAMENTO POLIDO; ESP. 2CM; TI. = TAMPO EM AÇO INOX AISI 304
- INDICA TIPOLOGIA DA BANCADA: 1. BANCADA RETA COM TAMPO DE APOIO LISO; 3. BANCADA RETA COM TAMPO DE APOIO COM BANCADA SECA OU BANCADA MOLHADA; 4. BANCADA EM FORMATO "L" COM TAMPO COM BANCADA SECA OU BANCADA MOLHADA; 5. BANCADA EM FORMATO "U" COM TAMPO COM BANCADA SECA OU BANCADA MOLHADA
- INDICA PAREDES EXISTENTES CONTÍGUAS ÀS BANCADAS: F. = PAREDE AO FUNDO DA BANCADA, SEM PAREDES LATERAIS; FD. = PAREDE AO FUNDO DA BANCADA E AO LADO DIREITO DA MESMA; E = PAREDE SOMENTE AO LADO ESQUERDO DA BANCADA; FD. = PAREDE AO FUNDO DA BANCADA E AO LADO DIREITO DA MESMA; FE. = PAREDE AO FUNDO DA BANCADA E AO LADO ESQUERDO DA MESMA; FDE. = PAREDE AO FUNDO DA BANCADA E EM AMBOS OS LADOS ESQUERDO E DIREITO; S. = BANCADA SOLTA, SEM PAREDES LATERAIS E AO FUNDO
- INDICA A QUANTIDADE DE CUBAS EXISTENTES NA BANCADA: 1C = UMA CUBA; 2C = DUAS CUBAS; 3C = TRÊS CUBAS; 1CE = UMA CUBA E UMA EXPURGADEIRA; 1T = 1 TANQUE EM INOX; 1B = 1 BACIA SANITÁRIA INFANTIL
- INDICA EXISTÊNCIA OU NÃO DE PILARES: A=SEM PILARES; B=COM PILARES
- INDICA A ORDEM EXISTENTE DE BANCADA SECA E BANCADA MOLHADA (DA ESQUERDA PARA A DIREITA): 1 = BANCADA MOLHADA -> BANCADA SECA; 2 = BANCADA SECA -> BANCADA MOLHADA; 3 = BANCADA SECA -> BANCADA MOLHADA -> BANCADA SECA; 4 = BANCADA MOLHADA (SEM ÁREA DE BANCADA SECA); 5 = BANCADA SECA (SEM ÁREA DE BANCADA MOLHADA)


NOTAS:
1. ALTURA DA RODABANCA = 5CM
2. ALTURA DA SAIA = 5CM

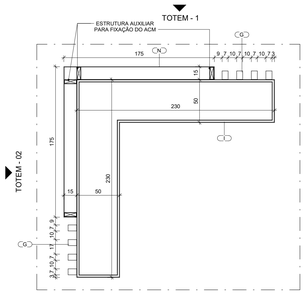


22 TOTEM - PLANTA AMPLIADA
1 : 25

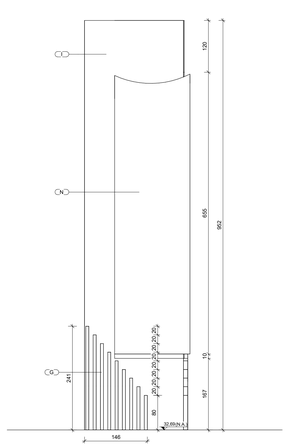

23 VISTA TOTEM - 01
1 : 50

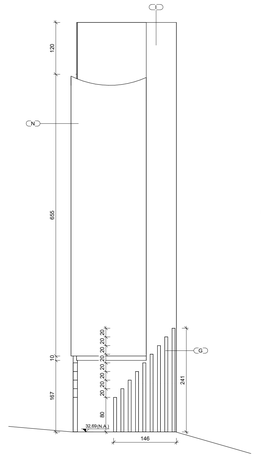

24 VISTA TOTEM - 02
1 : 50

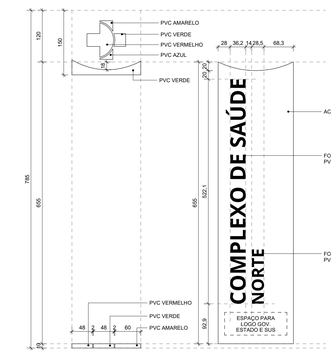

25 DET. GRÁFICO TOTEM
1 : 50

NOTA1: PARA ESPECIFICAÇÃO DE FONTES E CORES CONSULTAR MANUAL DE MARCA DA INSTITUIÇÃO

NOTA2: TODA APLICAÇÃO DE PVC CONSIDERAR ESP. 1CM

01	REVISÃO GERAL	LG	31/01/24
00	EMISSÃO INICIAL	LG	20/12/23
Nº	DESCRIÇÃO	RESP.	DATA

REVISÃO

DER·ES DEPARTAMENTO DE EDIFICAÇÕES E DE RODOVIAS DO ESPÍRITO SANTO

GOVERNO DO ESTADO DO ESPÍRITO SANTO
SECRETARIA DE MOBILIDADE E INFRAESTRUTURA-SEMOBI
DEPARTAMENTO DE EDIFICAÇÕES E DE RODOVIAS DO ESTADO DO ESPÍRITO SANTO - DER-ES
DIRETORIA DE OBRAS DE EDIFICAÇÕES-DIRED
GERÊNCIA DE PROJETOS DE EDIFICAÇÕES - GEPED

EMPREENDIMENTO: **COMPLEXO DE SAÚDE DO NORTE DO ESPÍRITO SANTO**

PROJETO: **GUARITAS**

ENDEREÇO: **RODOVIA BR-101, KM 72, SÃO MATEUS, ES**

DIRETORIA DE DE EDIFICAÇÕES:

DISCIPLINA: **ARQUITETURA**

PROPRIETÁRIO:

FASE: **PROJETO EXECUTIVO PLANTAS GERAIS - GUARITA 01**

ÓRGÃO/REPRESENTANTE LEGAL: **SESA - SECRETARIA DE ESTADO DA SAÚDE DO ESPÍRITO SANTO**

AUTOR DO PROJETO: FABÍOLA MAIA GIRELLI, CONSÓRCIO COMPLEXO DE SAÚDE NORTE	CREA/CAU/AUTOR): A16062-8
	CREA/CAU/EMPRESA): 26365
CO-AUTOR DO PROJETO: PAULA DE SOUZA GOMES, VOGA ENGENHARIA LTDA	CREA/CAU/AUTOR): A2373337
	CREA/CAU/EMPRESA): 13369
RESPONSÁVEL TÉCNICO DA OBRA E/OU SERVIÇOS TECNICOS: WESLEY BAMBIRRA RODRIGUES, CONSÓRCIO COMPLEXO DE SAÚDE NORTE	CREA/CAU/RESP.): MG-066922/D
	CREA/CAU/EMPRESA): 26365


TÍTULO: **GUARITA 01 E DET. TÓTEM**

FOLHA: **02**

TOTAL DE FOLHAS: **07**

ARQUIVO:	DATA:	ESCALA:	FORMATO:	UNIDADE:	DESENHO:
GUA-PE-ARQ-PLA_CRT_DET_ELV-002-007-R01	JUL/2023	Como indicado	A0	CM	LORENA

2024-PCPFAN - E-DOCS - COPIA SIMPLES 29/01/2024 13:31 PÁGINA 8 / 11

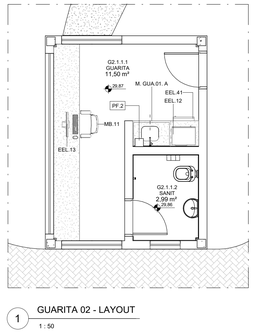

1 GUARITA 02 - LAYOUT
1 : 50

TABELA MARCENARIA					
- A ESTRUTURA DO MÓVEL SERÁ EM MDF 20mm, ULTRA RESISTENTE, LINHA ORIGINAL, COR BRANCO ÁRTICO, MARCA REF. DURATEX OU SIMILAR; - AS PRATELEIRAS SERÃO EM MDF 20mm, ULTRA RESISTENTE, LINHA ORIGINAL, COR BRANCO ÁRTICO, MARCA REF. DURATEX OU SIMILAR; - AS GAVETAS SERÃO EM MDF 15mm, ULTRA RESISTENTE, LINHA ORIGINAL, COR BRANCO ÁRTICO, MARCA REF. DURATEX OU SIMILAR COM CORREDIÇAS TELESCÓPICAS 45mm E AMORTECEDOR; - OS PUXADORES SERÃO EM AÇO INOX ESCOVADO; - AS DOBRADIÇAS DAS PORTAS SERÃO METÁLICAS; - PARA OS ARMÁRIOS COM BASE DE MADEIRA, VEDAR COM SILICONE LÍQUIDO NO ENCONTRO COM O PISO;					
CÓD.	ELEVAÇÃO DO PISO	ALTURA	COMP. 01	PROF. L1	
M.GUA.01.A	20	65	88	60	


EQUIPAMENTOS ELÉTRICOS - GUARITA 02	
CÓD - DESCRIÇÃO	QUANT.
EEL.13 - COMPUTADOR	1
EEL.41 - FRIGOBAR	1
EEL.12 - MICROONDAS	1

TABELA MOBILIÁRIO - GUARITA 02	
CÓD - DESCRIÇÃO	QUANT.
MB.11 - CADEIRA COM RODIZIO, INCLUSIVE APOIO DE BRAÇO	1




2 PLANTA ESQUEMÁTICA MARCENARIA
ARMÁRIO RETO

3 VISTA ESQUEMÁTICA MARCENARIA

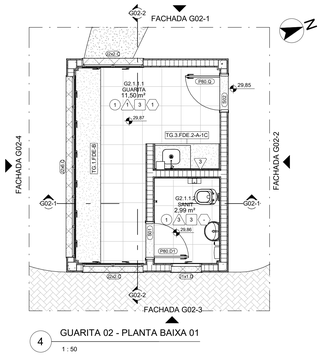


4 GUARITA 02 - PLANTA BAIXA 01
1 : 50

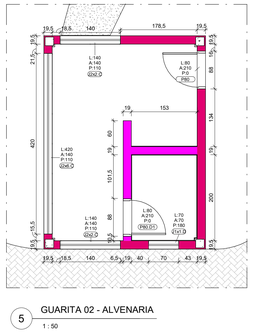


5 GUARITA 02 - ALVENARIA
1 : 50




6 DET. ALVENARIA 05
1 : 10

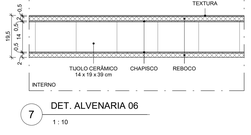

7 DET. ALVENARIA 06
1 : 10

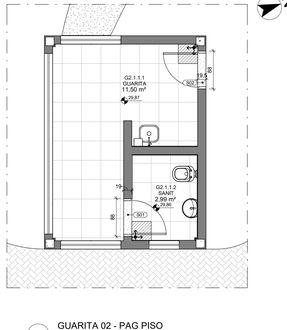

8 GUARITA 02 - PAG PISO
1 : 50

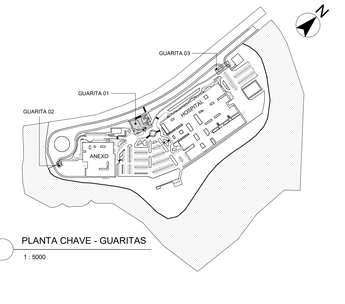

PLANTA CHAVE - GUARITAS
1 : 5000

ESPECIFICAÇÃO DE ACABAMENTOS - FACHADA

F - PELE DE VIDRO EM SISTEMA ECOSTICK MARCA REF. PERFIL, FIXADA NA ESTRUTURA DA EDIFICAÇÃO. UTILIZAÇÃO DE PERFIS PS306 DE ALUMÍNIO COM PINTURA ELETROSTÁTICA COR RAL 9005 - PRETO FOSCO E VIDROS LAMINADOS DE 8 MM EM PVA INCOLOR (SENDO NA FACE EXTERNA VIDRO DE CONTROLE SOLAR COOLLITE CSBRACE FS 0,30 DE 4 MM E, NA FACE INTERNA, VIDRO FLOAT INCOLOR DE 4 MM) ; NOTA: DEVERÁ SER UTILIZADA FITA ANTICORROSIVA NO ENCONTRO ENTRE A ESTRUTURA METÁLICA E OS PERFIS DE ALUMÍNIO

G - BRISE LINEAR EM ALUMÍNIO COM PINTURA COR OCRE, REF.: SULMETAIS CÓD.: SM B40 (60MM) OU REFAX CÓD.: GB40X80

H - ALUMÍNIO COMPOSTO (ACM), ESPRESSURA DO ALUMÍNIO = 0,5mm, E NUCLEO ANTICHAMAS, ESPESSURA TOTAL = 4mm, COM PINTURA KYNAR NA COR BRANCO PORCELANA, REF. PRO 102, PROJETOAL, OU SIMILAR

I - TEXTURA DECORATIVA ACRÍLICA RUSTICA EXTERNA ULTRA, EFEITO ROLADO, COR ATMOSFERA CÓD. 9554XL, MARCA REF. IBRATIN, SOBRE SELADOR ELASTOMÉRICO BRAFLEX, MARCA REF. IBRATIN OU TEXTURA HIDROREPELENTE EXTERNA, EFEITO ROLADO STOTEX VILLAGGIO COR Nº 11404 BRUSHED PEWTER MARCA REF. STO, SOBRE SELADOR STO PRIMER SMOOTH A SER APLICADO SOBRE REBOCO

L - PILARES REVESTIDOS EM ALUMÍNIO COMPOSTO (ACM), ESPESSURA DO ALUMÍNIO = 0,5mm, E NUCLEO ANTICHAMAS, ESPESSURA TOTAL = 4mm, COM PINTURA KYNAR NA COR BRANCO PORCELANA, REF. PRO 102, PROJETOAL, OU SIMILAR

N - ALUMÍNIO COMPOSTO (ACM), ESPESSURA DO ALUMÍNIO = 0,5mm, E NUCLEO ANTICHAMAS, ESPESSURA TOTAL = 4mm, COM COMUNICAÇÃO VISUAL DOS HOSPITAIS ESTADUAIS (TIPOLOGIA PLACA DE FACHADA)

NOTA.1: TODOS OS ITENS PODEM SER SUBSTITUÍDOS POR SIMILARES.
NOTA.2: TODAS AS PAREDES DA PLATIBANDA NA COBERTURA TERÃO ACABAMENTO SUPERIOR COM CHAPIM EM GRANITO CINZA ANDORINHA, CONFORME DETALHE.
NOTA.3: NA PELE DE VIDRO DEVERÁ SER UTILIZADA FITA ANTICORROSIVA NO ENCONTRO ENTRE A ESTRUTURA METÁLICA E OS PERFIS DE ALUMÍNIO

ESPECIFICAÇÃO DE ACABAMENTOS

(A) - PISO

1 - PISO REVESTIDO COM CERÂMICA SEMI-GRES ESMALTADA HABITAT BRANCO AC TAM. 45X45CM, BORDA BOLD, MARCA REF. ELIANE ASSENTADO COM ARGAMASSA DE CIMENTO COLANTE E REJUNTE EPOXI ANTIFUNGO E ANTIMOFO COR BRANCO, MARCA REF. QUARTZOLIT

4 - PISO EM ARGAMASSA DE ALTA RESISTÊNCIA TIPO GRANILITE OU EQUIVALENTE, COM ACABAMENTO POLIDO, COR NATURAL, COMPOSIÇÃO AGREGADO 70% DE GRANITINA BRANCA E 30% BASALTO, ESPESSURA 10MM, COM JUNTAS PLÁSTICAS EM QUADROS DE 1,20M, INCLUSIVE REGULARIZAÇÃO DE BASE EM ARGAMASSA DE CIMENTO E AREIA TRAÇO 1:3, ESP. 3CM.

12 - LAJE IMPERMEABILIZADA COM PINTURA COM TINTA PINTA-PISO COR BRANCO MARCA REF. CORAL

13 - TELHADO VERDE EM SISTEMA MODULAR ALVEOLAR GRELHADO ECOTELHADO

(B) - PAREDE

7 - PAREDE REBOCADA (QUANDO EM ALVENARIA), EMASSADA E PINTADA COM TINTA ACRÍLICA FOSCA NA COR BRANCO NEVE MARCA REF.:SHERWIN WILLIAMS, SOBRE SELADOR ACRÍLICO

3 - PAREDE REVESTIDA COM CERÂMICA SEMIPORCELANATO, FORMATO 33X45CM, BORDA RETA, MARCA REF. ELIANE ASSENTADO COM ARGAMASSA DE CIMENTO COLANTE E REJUNTE EPÓXI ANTIFUNGO E ANTIMOFO COR BRANCO, MARCA REF. QUARTZOLIT

9 - TEXTURA DECORATIVA ACRÍLICA RUSTICA EXTERNA ULTRA, EFEITO ROLADO, COR ATMOSFERA CÓD. 9554XL, MARCA REF. IBRATIN, SOBRE SELADOR ELASTOMÉRICO BRAFLEX, MARCA REF. IBRATIN OU TEXTURA HIDROREPELENTE EXTERNA, EFEITO ROLADO STOTEX VILLAGGIO COR Nº 11404 BRUSHED PEWTER MARCA REF. STO, SOBRE SELADOR STO PRIMER SMOOTH A SER APLICADO SOBRE REBOCO

12 - PAREDE REBOCADA (QUANDO EM ALVENARIA), E PINTADA COM TINTA ACRÍLICA FOSCA NA COR BRANCO NEVE MARCA REF.:SHERWIN WILLIAMS, SOBRE SELADOR ACRÍLICO

(C) - TETO

3 - FORRO EM GESSO ACARTONADO LISO, PLACAS ST, FIXADO SOB ESTRUTURA AUXILIAR, A SER EMASSADO E PINTADO COM TINTA PVA COR BRANCO NEVE - ACABAMENTO EM TABICA

(D) - RODAPÉ


1 - RODAPÉ EM CERÂMICA SEMI-GRÉS ESMALTADA HABITAT BRANCO AC, TAM. 8,5 X 45cm, ASSENTADO COM ARGAMASSA DE CIMENTO COLANTE E REJUNTE EPÓXI ANTIFUNGO E ANTIMOFO COR BRANCO, MARCA REF. QUARTZOLIT

4 - RODAPÉ EM GRANITO CINZA ANDORINHA LEVIGADO, H=7CM


NOTA.1: TODOS OS ITENS PODEM SER SUBSTITUÍDOS POR SIMILARES.
NOTA.2: TODAS AS PAREDES SERÃO EM ALVENARIA

QUADRO DE ESQUADRIAS GUARITA 02 - PORTAS					
CÓD	TIPO	DESCRIÇÃO	LARGURA	ALTURA	QNT.
P80.D1	ABRIR (1F)	PORTA EM MADEIRA COM ACABAMENTO EM LAMINADO COR BRANCO, CHAPA DE INOX E MOLA HIDRÁULICA	80	210	1
P80.Q	ABRIR (1F)	PORTA EM AÇO GALVANIZADO COM ACABAMENTO EM PINTURA ELETROSTÁTICA OU ESMALTE SINTÉTICO NA COR BRANCO.	80	210	1


QUADRO DE ESQUADRIAS GUARITA 02 - JANELAS						
NOTA: TODOS OS AMBIENTES DE PERMANÊNCIA TERÃO CLIMATIZAÇÃO (AR CONDICIONADO), RENOVAÇÃO DE AR E ILUMINAÇÃO ARTIFICIAL.						
CÓD.	TIPO	DESCRIÇÃO	LARGURA	ALTURA	PEITORIL	QNT.
J1x1.0	MAXIMAR (1F)	ESQUADRIA EM ALUMÍNIO COM VIDRO MINI BOREAL	0,70	0,70	1,80	1
J2x2.C	MAXIMAR (4F)	ESQUADRIA EM ALUMÍNIO COM VIDRO TRANSPARENTE INCOLOR	1,40	1,40	1,10	2
J2x6.C	MAXIMAR (12F)	ESQUADRIA EM ALUMÍNIO COM VIDRO TRANSPARENTE INCOLOR	4,20	1,40	1,10	1

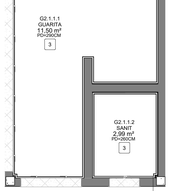


10 GUARITA 02 - PLANTA DE FORRO
1 : 50

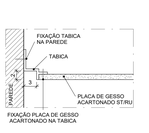


11 DET. TABICA
1 : 5

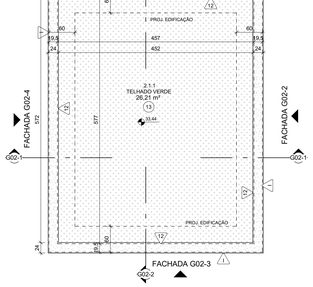

12 GUARITA 02 - COBERTURA 02
1 : 50

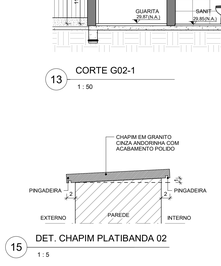

13 CORTE G02-1
1 : 50

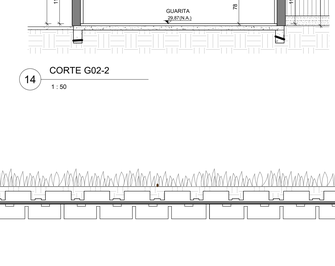


14 CORTE G02-2
1 : 50


15 DET. CHAPIM PLATIBANDA 02
1 : 5




16 TELHADO VERDE
1 : 5

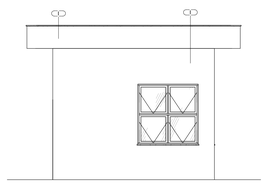


17 FACHADA G02-1
1 : 50

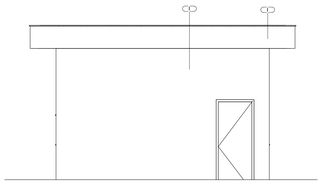


18 FACHADA G02-2
1 : 50

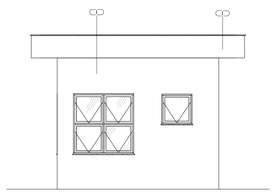

19 FACHADA G02-3
1 : 50

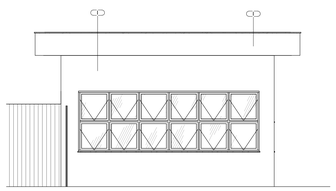


20 FACHADA G02-4
1 : 50

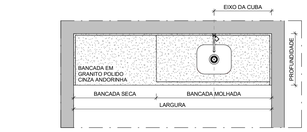


22 PLANTA BAIXA - BANCADA TIPO TG.3.FDE-2-A-1C
1 : 25

TG.3.FDE-2-A-1C							
CÓD.	AMBIENTE	LARG.	PROF.	EIXO CUBA	BANC. MOLHADA	H. INSTAL.	QTD.
TG.3.FDE-2-A-1C	G2.1.1.1 - GUARITA	153	60	40	83	90	1

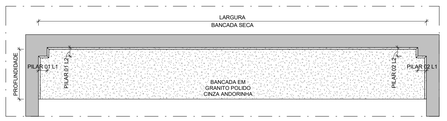

23 PLANTA BAIXA - BANCADA TIPO TG.1.FDE-B
1 : 25

TG.1.FDE-B									
CÓD.	AMBIENTE	LARG.	PROF.	PILAR G1.L1	PILAR G1.L2	PILAR G2.01	PILAR G2.L2	H. INSTAL.	QTD.
TG.1.FDE-B	G2.1.1.1 - GUARITA	457	60	0	0	0	0	79	1

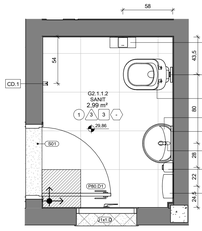

21 GUARITA 02 - SANIT.
1 : 25

LEGENDA - ALVENARIA

ALVENARIA 05 - 19cm - PN/RB/CH/BL:14CH/RB/PN
ALVENARIA 06 - 19,5cm - TX/RB/CH/BL:14CH/RB/PN
ALVENARIA 09 - 24,5cm - TX/RB/CH/BL:19CH/RB/PN

LEGENDA CÓD. BANCADAS

TI.1.FD-A

- INDICA MATERIAL DA BANCADA: TG. = TAMPO DE GRANITO; TI. = TAMPO EM AÇO INOX AISI 304
- INDICA TIPOLOGIA DA BANCADA: 1. BANCADA RETA COM TAMPO DE APOIO LISO; 2. BANCADA EM FORMATO "L" COM TAMPO LISO; 3. BANCADA RETA COM TAMPO DE APOIO COM BANCADA SECA OU BANCADA MOLHADA; 4. BANCADA EM FORMATO "L" COM TAMPO COM BANCADA SECA OU BANCADA MOLHADA; 5. BANCADA EM FORMATO "U" COM TAMPO COM BANCADA SECA OU BANCADA MOLHADA
- INDICA EXISTÊNCIA OU NÃO DE PILARES: A=SEM PILARES; B=COM PILARES
- INDICA PAREDES EXISTENTES CONTÍGUAS ÀS BANCADAS: F. = PAREDE AO FUNDO DA BANCADA, SEM PAREDES LATERAIS; FD. = PAREDE AO FUNDO DA BANCADA E AO LADO DIREITO DA MESMA; FE. = PAREDE AO FUNDO DA BANCADA E AO LADO ESQUERDO DA MESMA; FDE. = PAREDE AO FUNDO DA BANCADA E EM AMBOS OS LADOS ESQUERDO E DIREITO; S. = BANCADA SOLTA, SEM PAREDES LATERAIS E AO FUNDO

TG.2.FD.1-A-1C

- INDICA MATERIAL DA BANCADA: TG. = TAMPO DE GRANITO CINZA ANDORINHA, ACABAMENTO POLIDO; ESP. 2CM
  TI. = TAMPO EM AÇO INOX AISI 304
- INDICA TIPOLOGIA DA BANCADA: 1. BANCADA RETA COM TAMPO DE APOIO LISO; 2. BANCADA EM FORMATO "L" COM TAMPO LISO; 3. BANCADA RETA COM TAMPO DE APOIO COM BANCADA SECA OU BANCADA MOLHADA; 4. BANCADA EM FORMATO "L" COM TAMPO COM BANCADA SECA OU BANCADA MOLHADA; 5. BANCADA EM FORMATO "U" COM TAMPO COM BANCADA SECA OU BANCADA MOLHADA
- INDICA PAREDES EXISTENTES CONTÍGUAS ÀS BANCADAS: F. = PAREDE AO FUNDO DA BANCADA, SEM PAREDES LATERAIS; D = PAREDE SOMENTE AO LADO DIREITO DA BANCADA; E = PAREDE SOMENTE AO LADO ESQUERDO DA BANCADA; FD. = PAREDE AO FUNDO DA BANCADA E AO LADO DIREITO DA MESMA; FE. = PAREDE AO FUNDO DA BANCADA E AO LADO ESQUERDO DA MESMA; FDE. = PAREDE AO FUNDO DA BANCADA E EM AMBOS OS LADOS ESQUERDO E DIREITO; S. = BANCADA SOLTA, SEM PAREDES LATERAIS E AO FUNDO
- INDICA EXISTÊNCIA OU NÃO DE PILARES: A=SEM PILARES; B=COM PILARES
- INDICA A QUANTIDADE DE CUBAS EXISTENTES NA BANCADA: 1C = UMA CUBA; 2C = DUAS CUBAS; 3C = TRÊS CUBAS; 1CB = UMA CUBA E UMA EXPURGADEIRA; 1T = 1 TANQUE EM INOX; 1B = 1 BACIA SANITÁRIA INFANTIL
- INDICA A ORDEM EXISTENTE DE BANCADA SECA E BANCADA MOLHADA (DA ESQUERDA PARA A DIREITA): 1 = BANCADA MOLHADA -> BANCADA SECA; 2 = BANCADA SECA -> BANCADA MOLHADA; 3 = BANCADA SECA -> BANCADA MOLHADA -> BANCADA SECA; 4 = BANCADA MOLHADA -> BANCADA SECA -> BANCADA SECA; 5 = BANCADA SECA (SEM ÁREA DE BANCADA MOLHADA)

NOTAS:
1. ALTURA DA RODABANCA = 5CM
2. ALTURA DA SIA/A = 5CM

ESPECIFICAÇÃO DE ITENS SANITÁRIOS

NOTA 1: TODAS AS TORNEIRAS, CHUVEIROS, ETC, ACOMPANHAM AREJADOR E RESTRITOR DE VAZÃO COM REGISTRO REGULADOR DE VAZÃO. NOTA 2: QUANTITATIVO REFERENTE AS 3 GUARITAS

ITEM	DESCRIÇÃO	ACABAMENTO	FABRICANTE	LINHA	CÓDIGO	QTD.
BS.3	BACIA SANITÁRIA CONVENCIONAL	BRANCO	DECA	VOGUE PLUS	P.S.17	3
CB.2	CUBA EM AÇO INOX AISI 304 - 420X340X14 COM VÁLVULA DE ESCOAMENTO PARA PIA DE COZINHA 3 1/2 X 1 1/2 E PARA TANQUE/DORMINHA 1 1/2 X 1 1/2 COM ADAPTADOR PARA 2	CROMADO	TRAMONTINA	LAVINIA	94050402	3
CD.1	CABIDE	CROMADO	DOCOL	SINGLE	00158206	3
CE.2	CAIXA DE DESCARGA EMBUTIDA EM ALVENARIA	MONTBLANC INOX	MONTANA DYDRO	ECOLINE	A6C3780101	3
DI.1	DISPENSER PARA PAPEL HIGIÊNICO EM ROLO	PLÁSTICO	ELITE PROFISSIONAL	-	70190	3
DI.2	DISPENSER PARA SABONETE LÍQUIDO	PLÁSTICO	ELITE PROFISSIONAL	-	70090	3
DI.3	DISPENSER PARA PAPEL TOALHA	PLÁSTICO	ELITE PROFISSIONAL	-	70070	3
ES.1	ESPELHO PARA BANHEIROS ESP. 4mm, INCLUINDO CHAPA COMPENSADA 10mm, MOLDURA DE ALUMÍNIO EM PERFIL L 25x50 CM FIXADO COM PARAFUSOS DE LATÃO	-	-	-	-	3
LV.1	LAVATÓRIO DE LOUÇA BRANCA, SEM COLUNA COM SIFÃO METÁLICO PARA LAVATÓRIO	BRANCO	DECA	IZY	L.915.17	3
PF.2	PURIFICADOR DE ÁGUA NATURAL	PRETO	EVEREST	SOFT BABY BLACK	274HXSTPS	3
TN.3	TORNEIRA DE MESA PARA LAVATÓRIO COM FECHAMENTO AUTOMÁTICO 1/2"	CROMADO	DOCOL	110PRESMAX1 C	17160806	3
TN.4	TORNEIRA PARA COZINHA DE PAREDE 1/2 e 3/4	CROMADO	DOCOL	ITAPEMA BELLA	1168.C35	3

Nº	DESCRIÇÃO	RESP.	DATA
01	REVISÃO GERAL	LG	31/01/24
00	EMISSÃO INICIAL	LG	20/12/23

REVISÃO

GOVERNO DO ESTADO DO ESPÍRITO SANTO
SECRETARIA DE MOBILIDADE E INFRAESTRUTURA-SEMOBI
DEPARTAMENTO DE EDIFICAÇÕES E DE RODOVIAS DO ESTADO DO ESPÍRITO SANTO - DER-ES
DIRETORIA DE OBRAS DE EDIFICAÇÕES-DIRED
GERÊNCIA DE PROJETOS DE EDIFICAÇÕES - GEPED

DER-ES — DEPARTAMENTO DE EDIFICAÇÕES E DE RODOVIAS DO ESPÍRITO SANTO

EMPREENDIMENTO: COMPLEXO DE SAÚDE DO NORTE DO ESPÍRITO SANTO

PROJETO: GUARITAS

ENDEREÇO: RODOVIA BR-101, KM 72, SÃO MATEUS, ES

DIRETORIA DE DE EDIFICAÇÕES: —

DISCIPLINA: ARQUITETURA

PROPRIETÁRIO: —

FASE: PROJETO EXECUTIVO
PLANTAS GERAIS - GUARITA 02

ORGÃO/REPRESENTANTE LEGAL: SESA - SECRETARIA DE ESTADO DA SAÚDE DO ESPÍRITO SANTO

AUTOR DO PROJETO: FABÍOLA MAIA GIRELLI — CONSÓRCIO COMPLEXO DE SAÚDE NORTE — CREA/CAU/AUTOR: A106E2-8 — CREA/CAU/EMPRESA: 20365

CO-AUTOR DO PROJETO: PAULA DE SOUZA GOMES — VOGA ENGENHARIA LTDA — CREA/CAU/AUTOR: A2373327 — CREA/CAU/EMPRESA: 13369

RESPONSÁVEL TÉCNICO DA OBRA E/OU SERVIÇOS TECNICOS: WESLEY BAMBIRRA RODRIGUES — CONSÓRCIO COMPLEXO DE SAÚDE NORTE — CREA/CAU/RESP.: MG-068832/D — CREA/CAU/EMPRESA: 20365


TÍTULO: GUARITA 02

FOLHA: 03

TOTAL DE FOLHAS: 07

ARQUIVO: GUA-PE-ARQ-PLA_CRT_DET_ELV-003-007-R01 | DATA: JUL/2023 | ESCALA: Como indicado | FORMATO: A0 | UNIDADE: CM | DESENHO: LORENA

2023-PCSP-NL - E-DOCS - DOPM_SIMPLES 25/01/2024 13:31 PÁGINA 9 / 11

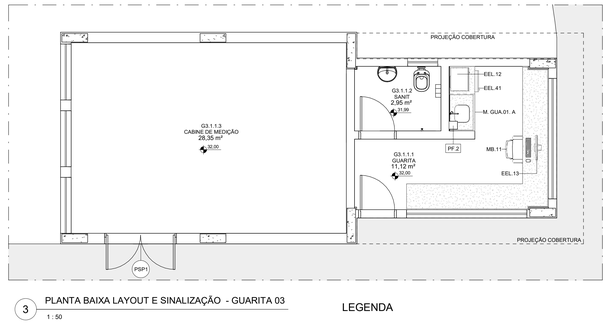

3 PLANTA BAIXA LAYOUT E SINALIZAÇÃO - GUARITA 03

1 : 50

SINALIZAÇÃO - PLACAS DE PAREDE

TIPO	PLACA	QTD.
PLACA SOBRE PORTA (PSP)		
PSP1	CABINE DE MEDIÇÃO	1
Total geral: 1		


NOTA:

1. AS PLACAS DE SINALIZAÇÃO SERAO EM PVC COM IMPRESSÃO EM LATEX E DEVERÃO SEGUIR MANUAL DE COMUNICAÇÃO VISUAL DOS HOSPITAIS ESTADUAIS.
2. CONSIDERAR INSTALAÇÃO DAS PLACAS PSP ACIMA DA PORTA (H=2200M).

LEGENDA


PSP PLACA SOBRE PORTA - PSP

PLACAS DEVERÃO SEGUIR MANUAL DE COMUNICAÇÃO VISUAL DOS HOSPITAIS ESTADUAIS

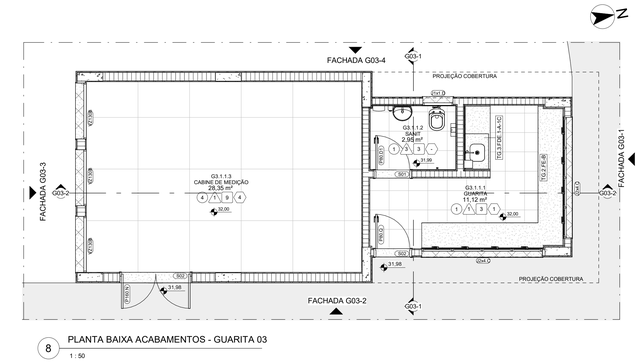

8 PLANTA BAIXA ACABAMENTOS - GUARITA 03

1 : 50

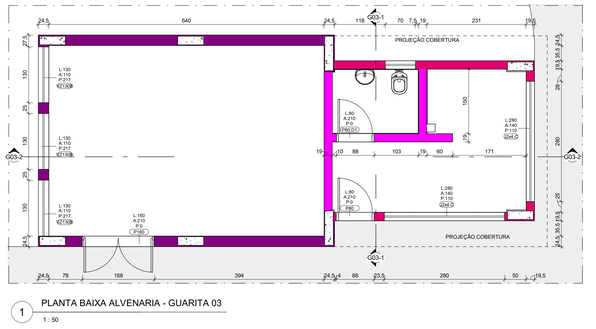


1 PLANTA BAIXA ALVENARIA - GUARITA 03

1 : 50


LEGENDA - ALVENARIA

- ALVENARIA 05 - 19cm - PN/RB/CH/BL14/CH/RB/PN
- ALVENARIA 06 - 19,5cm - TA/RB/CH/BL14/CH/RB/PN
- ALVENARIA 09 - 24,5cm - TA/RB/CH/BL19/CH/RB/PN

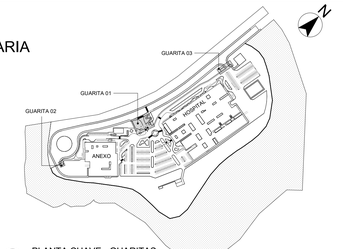


PLANTA CHAVE - GUARITAS

1 : 5000

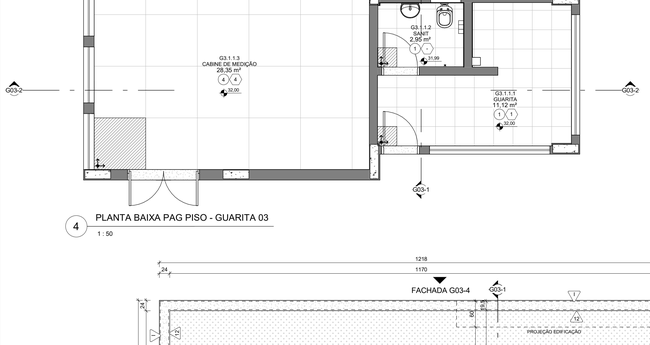

4 PLANTA BAIXA PAG PISO - GUARITA 03

1 : 50

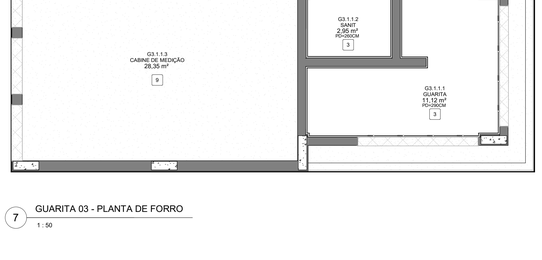


7 GUARITA 03 - PLANTA DE FORRO

1 : 50




26 DET. ALVENARIA 09

1 : 10

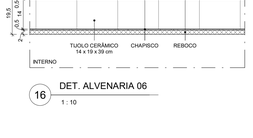

16 DET. ALVENARIA 06

1 : 10

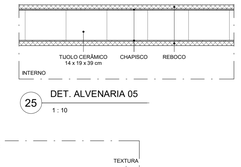


25 DET. ALVENARIA 05

1 : 10




18 DET. TABICA 03

1 : 5

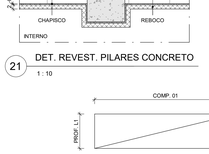

21 DET. REVEST. PILARES CONCRETO

1 : 10

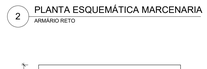

2 PLANTA ESQUEMÁTICA MARCENARIA

ARMARIO RETO



3 VISTA ESQUEMÁTICA MARCENARIA

INFORMAÇÕES DO DOCUMENTO
Documento capturado em 25/10/2024 13:31:18 (HORÁRIO DE BRASÍLIA - UTC-3)
por ALINE MARQUES ALVES DE ARAUJO (COORDENADORA DA UNIDADE DE GESTÃO - UGP DO PROJETO COMPLEXO DE SAÚDE DO NORTE DO ES - GEP - SESA - GOVES)
Valor Legal: CÓPIA SIMPLES | Natureza: DOCUMENTO NATO-DIGITAL

A disponibilidade do documento pode ser conferida pelo link: https://e-docs.es.gov.br/d/2024-FCPP4N