Processo 2023-N7F12

Anexo I.A1 - Estética do Projeto Arquitetônico

2026-2LCDV7 - E-DOCS - DOCUMENTO ORIGINAL 03/03/2026 12:02 PÁGINA 1 / 13


Ed. Enseada Plaza
Rua Eng. Guilherme José Monjardim Varejão, nº 225
Enseada do Suá - Vitória/ ES

Processo 2023-N7F12

Anexo I.A1.1 - Anteprojeto - Ampliação

2026-2LCDV7 - E-DOCS - DOCUMENTO ORIGINAL 03/03/2026 12:02 PÁGINA 2 / 13


Ed. Enseada Plaza
Rua Eng. Guilherme José Monjardim Varejão, nº 225
Enseada do Suá - Vitória/ ES

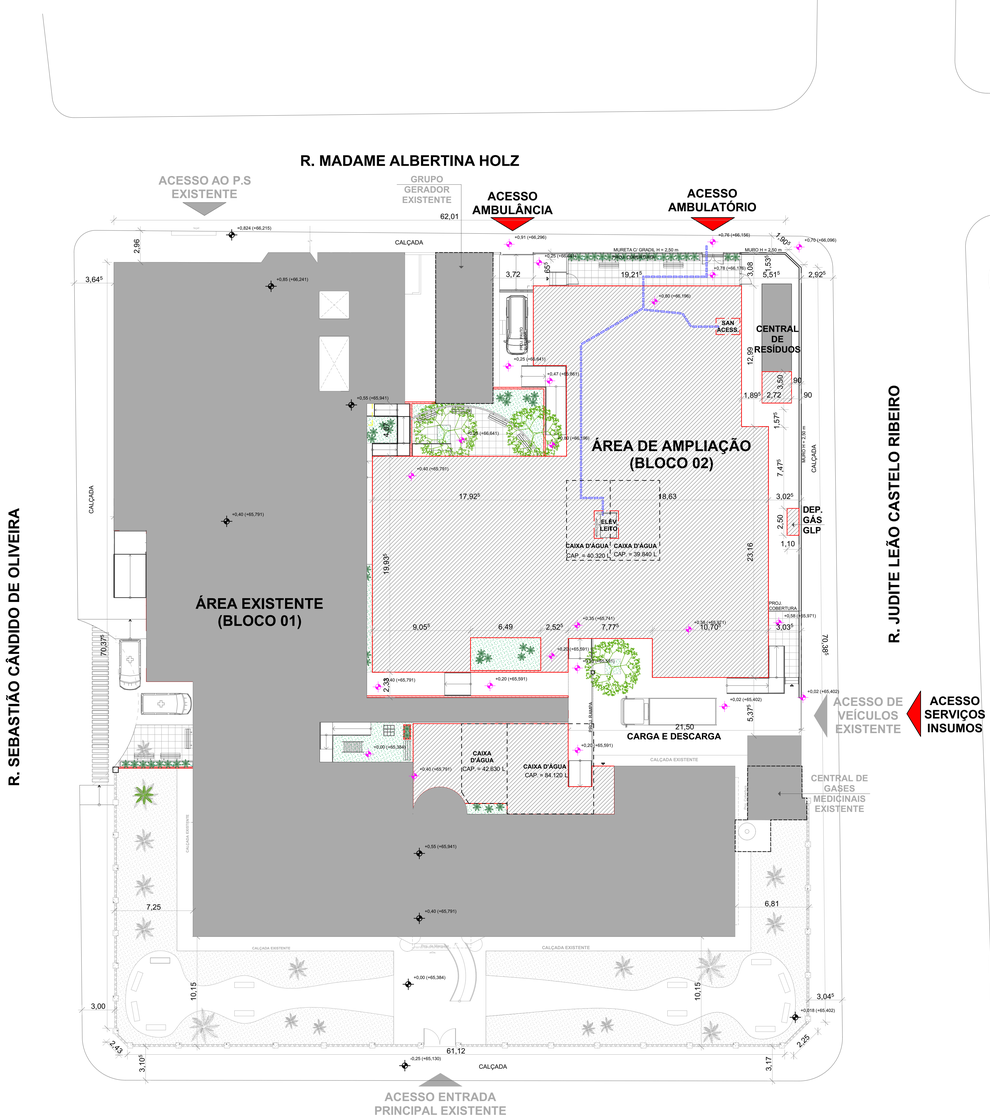

PLANTA DE IMPLANTAÇÃO
Esc.: 1/200

LEGENDA

- ÁREA EXISTENTE
- ÁREA DE AMPLIAÇÃO
- ÁREA PERMEÁVEL
- VARANDAS COBERTAS / PÁTIO DESCOBERTO
- ROTA ACESSÍVEL

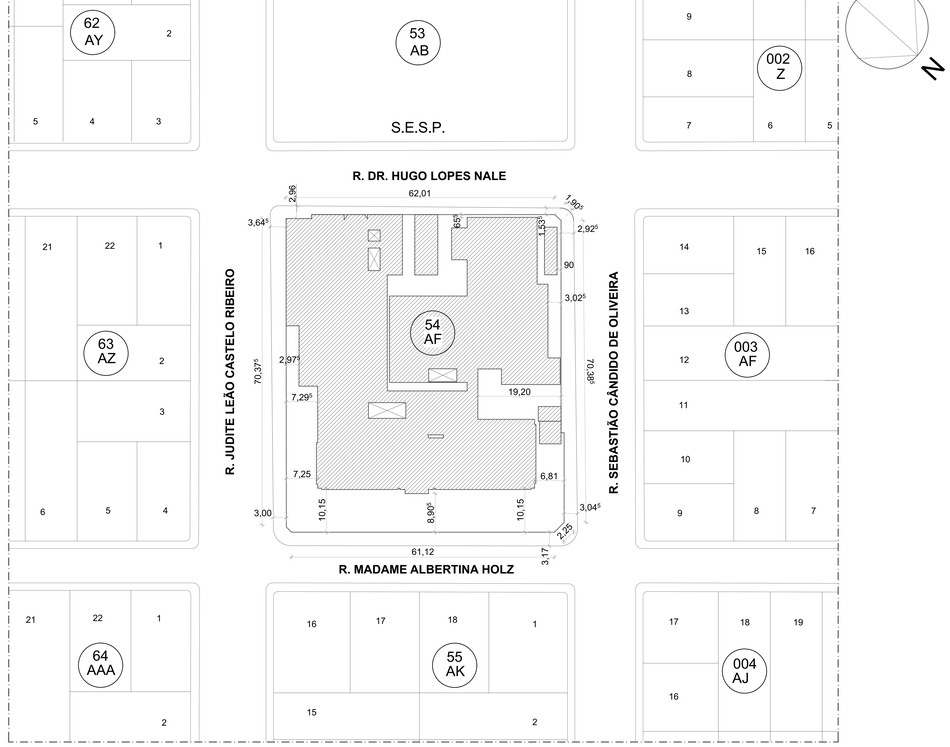

PLANTA DE SITUAÇÃO
Esc.: 1/500

QUADRO DE ÁREAS
ÁREA DO TERRENO: 4.516,74 m²
BLOCO 01
ÁREA DO 1º PAV.TO
-ÁREA EXISTENTE: 2.116,78m²
-ÁREA EXISTENTE A DEMOLIR: 285,14m²
-ÁREA EXISTENTE A REFORMAR: 1.831,64m²
-ÁREA A CONSTRUIR: 100,66m²
-ÁREA CONSTRUÍDA: 1.932,30m²
- ÁREA COMPUTÁVEL: 1.517,49m²
ÁREA DO 2º PAV.TO
-ÁREA EXISTENTE: 770,76m²
-ÁREA EXISTENTE A DEMOLIR: 93,71m²
-ÁREA EXISTENTE A REFORMAR: 677,05m²
-ÁREA CONSTRUÍDA: 677,05m²
- ÁREA COMPUTÁVEL: 625,94 m²
ÁREA TOTAL CONSTRUÍDA: 2.609,35 m²
ÁREA TOTAL COMPUTÁVEL: 2.143,43 m²
BLOCO 02
ÁREA DO 1º PAV.TO
-ÁREA A CONSTRUIR: 1.046,29m²
- ÁREA COMPUTÁVEL: 973,44 m²
ÁREA DO 2º PAV.TO
-ÁREA A CONSTRUIR: 1.036,32m²
- ÁREA COMPUTÁVEL: 988,35 m²
ÁREA DO 4º PAV.TO
-ÁREA A CONSTRUIR: 1.042,72m²
- ÁREA COMPUTÁVEL: 965,65m²
ÁREA DO 4º PAV.TO
-ÁREA A CONSTRUIR: 226,33 m²
- ÁREA COMPUTÁVEL: 151,05 m²
ÁREA DO 5º PAV.TO
-ÁREA A CONSTRUIR C. MÁQUINA: 160,49m²
ÁREA DO 6º PAV.TO
- ÁREA A CONSTRUIR CAIXA D'AGUA: 152,00m²
ÁREA TOTAL CONSTRUÍDA: 3.664,15 m²
ÁREA TOTAL COMPUTÁVEL: 3.078,49 m²
BLOCO 01 E 02
ÁREA TOTAL CONSTRUÍDA: 6.273,50 m²
ÁREA TOTAL COMPUTÁVEL: 5.221,92 m²
TAXA OCUPAÇÃO: 64,30%
COEFICIENTE APROVEITAMENTO: 1,16
TAXA PERMEABILIDADE: 12,90% (582,84 m²)
ÁREA DE CARGA / DESCARGA: 113,54m²
ÁREA DE EMBARQUE / DESEMBARQUE: 21,04m²
ESTACIONAMENTO DE AMBULÂNCIA: 02 VAGAS

Corpo de Bombeiros Militar
Governo do Estado do Espírito Santo
Centro de Atividades Técnicas

Em: ___/___/___ Processo nº: _____

Risco predominante: _____ Classe de Ocupação: _____

PARECER: O processo de segurança contra incêndio e pânico está de acordo com as normas vigentes.

APROVO:

Assinatura

QR CODE
ACESSO À NT01/2018 PARTE 06
CHECKLISTS DE VISTORIA
https://cb.es.gov.br/

GOVERNO DO ESTADO DO ESPÍRITO SANTO
SECRETARIA DE ESTADO DA SAÚDE DO ESPÍRITO SANTO-SESA

SUBSECRETARIA DE ESTADO DE ADMINISTRAÇÃO E FINANCIAMENTO DE ATENÇÃO A SAÚDE - SSAFAS

GERÊNCIA DE ARQUITETURA E ENGENHARIA - GEAT

EMPREENDIMENTO:
HOSPITAL DR. JOÃO DO SANTOS NEVES - HJSN

PROJETO:
PROJETO DE REFORMA E AMPLIAÇÃO DO HOSPITAL DR. JOÃO DOS SANTOS NEVES - HJSN

LOCAL:
DR. HUGO LOPES NALLE, 319 - CENTRO - BAIXO GUANDÚ - ES

SECRETÁRIO DA SESA: MIGUEL PAULO DUARTE NETO
SUBSECRETÁRIO DA SSAFAS: ÉRICO SANGIORGIO
GERENTE DA GEAT: DANIELLE D'AVILA BEZERRA
DISCIPLINA: ARQUITETÔNICO
FASE: PROJETO LEGAL

RECICLAR ENGENHARIA


AUTOR DO PROJETO: ARQ. FABÍOLA MAIA GIRELLI — CREA/CAU (RESP.): CAU A16062-8
AUTOR DO PROJ. DE INCÊNDIO: — CREA/CAU (RESP.):
RESPONSÁVEL TÉCNICO DA OBRA E/OU SERVIÇOS TECNICOS: — CREA/CAU (RESP.):
CREA/CAU (EMPRESA):

TÍTULO:
PLANTA DE SITUAÇÃO, LEGENDAS E QUADROS DE ESQUADRIAS, PLANTA DE IMPLANTAÇÃO

Nº DA FOLHA: **01**
TOTAL DE FOLHAS: **10**

ARQUIVO:	DATA:	ESCALA:	FORMATO:	UNIDADE:	DESENHO:
HJSN BAIXO GUANDU APROVAÇÃO.pln	24/03/2025	INDICADA	A0	METRO	DAYANE C. VIEIRA ANDREIA R. SOUZA

2026.24.CONT - E-DOCS - DOCUMENTO ORIGINAL 03/03/2026 12:02 PÁGINA 3 / 13

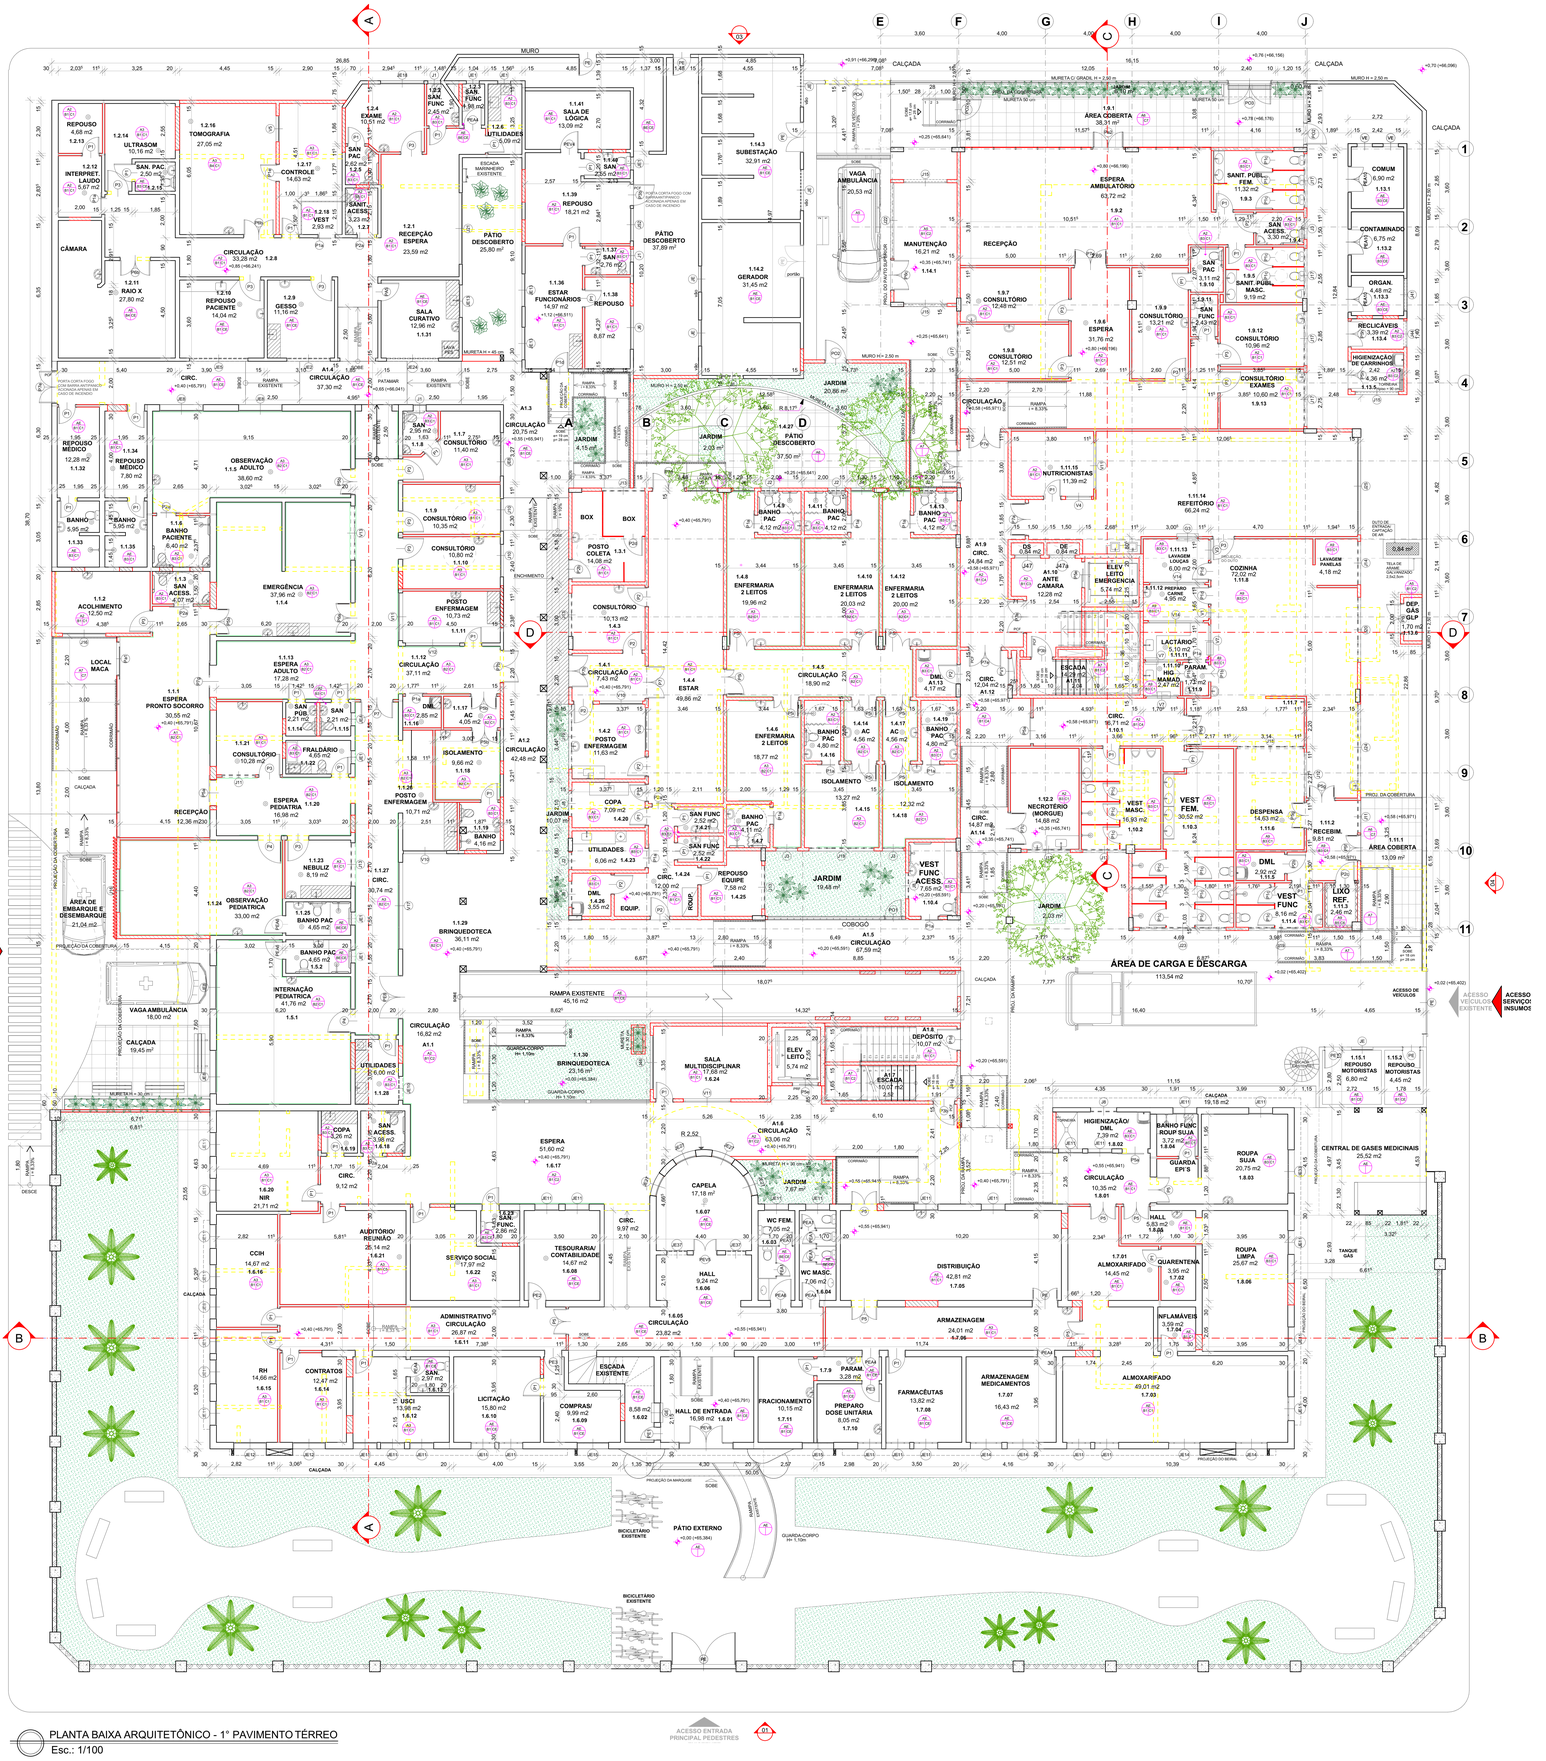

PLANTA BAIXA ARQUITETÔNICO - 1° PAVIMENTO TÉRREO
Esc.: 1/100

A = PISO
B = PAREDE
C = TETO

ESPECIFICAÇÃO

A = PISO	
A1	GRANITO
A2	PORCELANATO
A3	VINÍLICO
A4	VINÍLICO CONDUTIVO
A5	CIMENTADO LISO
A6	GRANITO ANTIDERRAPANTE
A7	GRANITO C/ FITA ANTIDERRAPANTE
A8	PISO VINÍLICO PADRÃO MADEIRA
A9	CERÂMICA INDUSTRIAL
B = PAREDE	
B1	PINTURA ACRÍLICA
B2	PINTURA ACRÍLICA C/ BATE-MACAS
B3	CERÂMICA ATÉ O FORRO
B4	PINTURA ACRÍLICA SOBRE PROTEÇÃO RADIOLÓGICA
B5	PAINÉIS ISOLANTES P/ CÂM. FRIGORÍFICA
B6	PINTURA EPOXI
B7	PINTURA EPÓXI C/ BATE-MACAS
C = TETO	
C1	FORRO DE GESSO ACARTONADO
C2	LAJE EMASSADA E PINTADA
C3	FORRO DE GESSO ACARTONADO RESISTENTE AO FOGO
C4	FORRO REMOVÍVEL
C5	FORRO ACÚSTICO REMOVÍVEL
C6	PAINÉIS ISOLANTES P/ CÂM. FRIGORÍFICA
C7	FORRO EM ACM OU PVC

LEGENDA

- PAREDE DE ALVENARIA EXISTENTE
- PAREDE DE ALVENARIA A CONSTRUIR
- PAREDE DIVISÓRIA H = 2,10m
- PAREDE DE GESSO ACARTONADO ESP. = 11,5 cm A CONSTRUIR
- PAREDE A DEMOLIR
- EXAUSTÃO MECÂNICA
- LOUÇAS À CONSTRUIR

QUADRO DE ESQUADRIAS - PORTAS EXISTENTES

COD	TIPO	DIMENSÃO (L x H)	DESCRIÇÃO
PE1	ABRIR (1F)	60 X 210 cm	Porta em madeira lisa Esp. 30mm
PE2	ABRIR (1F)	70 X 210 cm	Porta em madeira lisa Esp. 30mm
PE3	ABRIR (1F)	80 X 210 cm	Porta em madeira lisa Esp. 30mm
PE4	ABRIR (1F)	90 X 210 cm	Porta em madeira lisa Esp. 30mm
PE5	ABRIR (1F)	100 X 210 cm	Porta em madeira lisa Esp. 30mm
PE6	ABRIR (2F)	110 X 210 cm	Porta em madeira escalpada Esp. 30mm
PE8	ABRIR (2F)	200 X 210 cm	Porta em madeira escalpada Esp. 30mm
PE10	ABRIR (2F)	150 X 210 cm	Porta em madeira escalpada Esp. 30mm
PEA1	ABRIR (1F)	80 X 180 cm	Porta em alumínio
PEA2	ABRIR (1F)	60 X 210 cm	Porta em alumínio
PEA3	ABRIR (1F)	70 X 210 cm	Porta em alumínio
PEA4	ABRIR (1F)	80 X 210 cm	Porta em alumínio
PEA5	ABRIR (1F)	90 X 210 cm	Porta em alumínio
PEA6	ABRIR (1F)	100 X 210 cm	Porta em alumínio
PEA8	CORRER	110 X 210 cm	Porta em alumínio
PEA9	CORRER	160 X 210 cm	Porta em alumínio
PEA10	ABRIR (2F)	60 X 210 cm	Porta em alumínio
PEV1	CORRER	80 X 210 cm	Porta em vidro temperado translúcido
PEV2	CORRER	100 X 210 cm	Porta em vidro temperado translúcido
PEV3	CORRER	120 X 210 cm	Porta em vidro temperado translúcido
PEV4	ABRIR (1F)	80 X 210 cm	Porta em vidro temperado translúcido
PEV5	ABRIR (2F)	150 X 210 cm	Porta em vidro temperado translúcido
PEV6	ABRIR (2F)	150 X 210 cm	Porta em vidro temperado translúcido

QUADRO DE ESQUADRIAS - JANELAS EXISTENTES

COD	TIPO	DIMENSÃO (L x H)	DESCRIÇÃO
JE1	MAXIMAR	60 X 60 / 180 cm	Esquadria em vidro e aluminio
JE2	BASCULANTE	200 X 90 / 160 cm	Esquadria em vidro e aluminio
JE3	BASCULANTE	80 X 140 / 110 cm	Esquadria em vidro e aluminio
JE4	BASCULANTE	240 X 90 / 180 cm	Esquadria em vidro e aluminio
JE5	BASCULANTE	270 X 90 / 160 cm	Esquadria em vidro e aluminio
JE6	BASCULANTE	200 X 100 / 165 cm	Esquadria em vidro e aluminio
JE7	BASCULANTE	90 X 50 / 140 cm	Esquadria em vidro e aluminio
JE8	BASCULANTE	200 X 115 / 140 cm	Esquadria em vidro e aluminio
JE9	BASCULANTE	110 X 200 / 95 cm	Esquadria em vidro e aluminio
JE10	BASCULANTE	110 X 70 / 155 cm	Esquadria em vidro e aluminio
JE11	BASCULANTE	110 X 150 / 150 cm	Esquadria em vidro e aluminio
JE12	BASCULANTE	150 X 150 / 150 cm	Esquadria em vidro e aluminio
JE13	BASCULANTE	120 X 100 / 170 cm	Esquadria em vidro e aluminio
JE14	BASCULANTE	145 X 150 / 150 cm	Esquadria em vidro e aluminio
JE15	BASCULANTE	150 X 200 / 150 cm	Esquadria em vidro e aluminio
JE16	BASCULANTE	120 X 100 / 120 cm	Esquadria em vidro e aluminio
JE17	CORRER (3F)	150 X 110 / 195 cm	Esquadria em vidro e aluminio
JE18	BASCULANTE	70 X 95 / 120 cm	Esquadria em vidro e aluminio
JE19	BASCULANTE	145 X 95 / 200 cm	Esquadria em vidro e aluminio
JE20	BASCULANTE	150 X 146 / 145 cm	Esquadria em vidro e aluminio
JE21	BASCULANTE	85 X 200 / 95 cm	Esquadria em vidro e aluminio
JE22	BASCULANTE	250 X 250 / 45 cm	Esquadria em vidro e aluminio
JE23	BASCULANTE	140 X 250 / 45 cm	Esquadria em vidro e aluminio
JE24	BASCULANTE	240 X 90 / 160 cm	Esquadria em vidro e aluminio
JE25	VIDRO FIXO	80 X 250 / 45 cm	Esquadria em vidro e aluminio
JE26	BASCULANTE	140 X 200 / 100 cm	Esquadria em vidro e aluminio
JE27	BASCULANTE	115 X 200 / 95 cm	Esquadria em vidro e aluminio
JE28	BASCULANTE	150 X 100 / 200 cm	Esquadria em vidro e aluminio
JE29	CORRER (3F)	110 X 110 / 180 cm	Esquadria em vidro e aluminio
JE30	BASCULANTE	150 X 70 / 210 cm	Esquadria em vidro e aluminio
JE31	BASCULANTE	100 X 70 / 210 cm	Esquadria em vidro e aluminio
JE32	CORRER (3F)	110 X 120 / 175 cm	Esquadria em vidro e aluminio
JE33	BASCULANTE	200 X 80 / 180 cm	Esquadria em vidro e aluminio
JE34	BASCULANTE	90 X 60 / 200 cm	Esquadria em vidro e aluminio
JE35	CORRER (2F)	100 X 60 / 160 cm	Esquadria em vidro e aluminio
JE36	BASCULANTE	150 X 100 / 136 cm	Esquadria em vidro e aluminio

QUADRO DE ESQUADRIAS NOVAS

PORTAS E PORTÕES

ITEM	DIMENSÃO	OBSERVAÇÃO
P1	80 x 210 cm	ABRIR / 1 FOLHA / COMUM
P1a	80 x 210 cm	CORRER / 1 FOLHA / COMUM
P1b	80 x 190 cm	SANFONADA / 1 FOLHA / COMUM
P1c	80 x 210 cm	ABRIR / 1 FOLHA / DIVISÓRIA EUCATEX
P1d	80 x 210 cm	ABRIR / 1 FOLHA / ALUMÍNIO
P1e	80 x 210 cm	ABRIR / 1 FOLHA / PROTEÇÃO RADIOLÓGICA (chumbo)
P2	90 x 210 cm	ABRIR / 1 FOLHA / COMUM
P2a	90 x 210 cm	CORRER / 1 FOLHA / COMUM
P2b	90 x 210 cm	ABRIR / 1 FOLHA / ALUMÍNIO
P2c	90 x 210 cm	ABRIR / 1 FOLHA / CÂMARA FRIGORÍFICA
P2d	90 x 210 cm	ABRIR / 1 FOLHA / DIVISÓRIA EUCATEX
P3	100 x 210 cm	ABRIR / 1 FOLHA / COMUM
P3a	100 x 210 cm	CORRER / 1 FOLHA / COMUM
P3b	100 x 210 cm	ABRIR / 1 FOLHA / PCF
P4	110 x 210 cm	ABRIR / 1 FOLHA / COMUM C/ VISOR
P5	120 x 210 cm	ABRIR / 2 FOLHAS / COMUM
P5a	120 x 210 cm	CORRER/ 1 FOLHA / COMUM
P5b	120 x 210 cm	ABRIR/ 2 FOLHAS / COMUM C/ VISOR
P5c	120 x 210 cm	ABRIR/ 1 FOLHA / COMUM
P5d	120 x 210 cm	ABRIR / 2 FOLHAS COMUM ASSIMETRICA
P5e	120 x 210 cm	CORRER / 2 FOLHAS / ELEVADOR - PRF
P5f	120 x 210 cm	ABRIR / 2 FOLHAS / METÁLICA C/ VISOR
P5g	120 x 210 cm	ABRIR / 2 FOLHAS / ALUMÍNIO C/ VISOR
P5h	120 x 210 cm	ABRIR / 2 FOLHAS / ALUMÍNIO
P5i	120 x 210 cm	ABRIR / 2 FOLHAS METÁLICA C/ VISOR ASSIMETRICA/MIMADO
P6	140 x 210 cm	ABRIR / 2 FOLHAS / COMUM
P6a	140 x 210 cm	ABRIR / 2 FOLHAS / COMUM C/ VISOR
P6b	140 x 210 cm	ABRIR / 2 FOLHAS / PROTEÇÃO RADIOLÓGICA (chumbo)
P6c	140 x 210 cm	ABRIR / 2 FOLHAS / ALUMÍNIO
P6d	140 x 210 cm	ABRIR / 2 FOLHAS / ALUMÍNIO C/ VISOR
P6e	140 x 210 cm	CORRER / 2 FOLHAS / ALUMÍNIO
P6f	140 x 210 cm	ABRIR / 2 FOLHAS / TRANSFERÊNCIA C/ VISOR
P6g	140 x 210 cm	ABRIR / 2 FOLHAS / SALA CIRÚRGICA
P6h	140 x 210 cm	ABRIR / 2 FOLHAS / BLINDEX
P6i	140 x 210 cm	ABRIR / 2 FOLHAS / METÁLICA
P6j	140 x 210 cm	CORRER / 2 FOLHAS / COMUM C/ VISOR
P7	150 x 210 cm	ABRIR / 2 FOLHAS / COMUM
P7a	150 x 210 cm	ABRIR / 2 FOLHAS / COMUM C/ VISOR
P7b	150 x 210 cm	ABRIR / 2 FOLHAS / ALUMÍNIO
P7c	150 x 210 cm	ABRIR / 2 FOLHAS / METÁLICA C/ VISOR
P7d	150 x 210 cm	ABRIR / 2 FOLHAS / BLINDEX
P7e	150 x 210 cm	ABRIR / 2 FOLHAS / PCF
P7f	150 x 210 cm	ABRIR / 2 FOLHAS / COM GRADE
P7g	150 x 210 cm	CORRER / 2 FOLHAS / COMUM C/ VISOR
P8	160 x 210 cm	CORRER / 1 FOLHA / SALA CIRÚRGICA
P9	70 x 210 cm	ABRIR / 1 FOLHA / ALUMÍNIO

PORTÕES

ITEM	DIMENSÃO	OBSERVAÇÃO
PO1	80 x 210 cm	ABRIR / 1 FOLHA / GRADIL
PO2	100 x 210 cm	ABRIR / 1 FOLHA / GRADIL
PO3	200 x 250 cm	ABRIR / 2 FOLHAS / GRADIL
PO4	300 x 250 cm	CORRER / 1 FOLHA / GRADIL

GUICHÊS

ITEM	DIMENSÃO	PEITORIL	OBSERVAÇÃO
G1	80 x 100 cm	110 cm	GUILHOTINA
G2	90 x 100 cm	110 cm	GUILHOTINA
G3	100 x 100 cm	110 cm	PASSA-PRATOS

PAINÉIS

ITEM	DIMENSÃO	PEITORIL	OBSERVAÇÃO
Pa1	928 x 260 cm	10cm	PELE DE VIDRO (ver Corte e Fachada)
Pa2	1157 x 311 cm	10cm	PELE DE VIDRO (ver Corte e Fachada)

PORTA-SHAFT


ITEM	DIMENSÃO	OBSERVAÇÃO
PV1	120 x 190 cm / 30 cm	ABRIR / 2 FOLHAS / PORTA P/ INSPEÇÃO
PV2	50 x 180 cm / 30 cm	ABRIR / 1 FOLHA / PORTA P/ INSPEÇÃO

JANELAS

ITEM	DIMENSÃO	PEITORIL	OBSERVAÇÃO
J1	60 x 60 cm	180 cm	MAXIM-AR
J2	80 x 80 cm	180 cm	MAXIM-AR
J3	100 x 80 cm	180 cm	MAXIM-AR
J4	100 x 110 cm	110 cm	BASCULANTE
J5	100 x 145 cm	145 cm	BASCULANTE
J6	200 x 150 cm	145 cm	BASCULANTE
J7	150 x 145 cm	145 cm	BASCULANTE
J8	120 x 80 cm	180 cm	MAXIM-AR
J9	140 x 260 cm	10 cm	BASCULANTE
J10	150 x 115 cm	140 cm	BASCULANTE
J11	150 x 100 cm	160 cm	MAXIM-AR
J12	200 x 50 cm	180 cm	CORRER
J13	200 x 80 cm	180 cm	MAXIM-AR
J14	200 x 100 cm	160 cm	MAXIM-AR
J15	200 x 100 cm	160 cm	VENEZIANA ALUMÍNIO
J16	200 x 150 cm	146 cm	BASCULANTE
J17	250 x 100 cm	160 cm	MAXIM-AR
J18	300 x 50 cm	180 cm	MAXIM-AR
J19	300 x 80 cm	180 cm	MAXIM-AR
J20	300 x 100 cm	160 cm	MAXIM-AR
J21	300 x 150 cm	145 cm	CORRER
J22	350 x 100 cm	160 cm	VENEZIANA ALUMÍNIO
J23	400 x 80 cm	180 cm	MAXIM-AR
J24	400 x 100 cm	160 cm	MAXIM-AR
J25	450 x 150 cm	110 cm	MAXIM-AR
J26	480 x 100 cm	160 cm	MAXIM-AR
J27	500 x 100cm	150 cm	CORRER
J28	300 x 100 cm	160 cm	MAXIM-AR
J28a	300 x 150 cm	110 cm	MAXIM-AR
J29	1515 x 60 cm	160 cm	VENEZIANA ALUMÍNIO
J30	906 x 100 cm	160 cm	MAXIM-AR
J31	1057 x 100 cm	160 cm	MAXIM-AR
J32	1284 x 100 cm	160 cm	MAXIM-AR
J33	1515 x 100 cm	160 cm	MAXIM-AR
J34	1600 x 100 cm	160 cm	MAXIM-AR
J34a	1600 x 150 cm	110 cm	MAXIM-AR
J35	1976 x 100 cm	160 cm	MAXIM-AR
J36	2300 x 100 cm	160 cm	MAXIM-AR
J37	500x 1600cm	110 cm	PAINEL DE VIDRO
J38	146 x 145 cm	145 cm	BASCULANTE
J39	250 x 60 cm	160 cm	VENEZIANA ALUMÍNIO
J40	280 x 60 cm	160 cm	VENEZIANA ALUMÍNIO
J41	150 x 60 cm	160 cm	VENEZIANA ALUMÍNIO
J41a	150 x 60 cm	30 cm	VENEZIANA ALUMÍNIO
J42	540 x 150 cm	110 cm	MAXIM-AR
J43	705 x 60 cm	160 cm	VENEZIANA ALUMÍNIO
J44	120 x 100 cm	160 cm	VENEZIANA ALUMÍNIO
J45	80 x 100 cm	180 cm	VENEZIANA ALUMÍNIO
J46	200 x 100 cm	110 cm	MAXIM-AR
J47	120 x 70 cm	Ronte ao piso	VENEZIANA DE ALUMINIO PAA RENTE AO PISO
J47a	120 x 70 cm	Ronte ao piso	VENEZIANA DE ALUMINIO PAA RENTE AO PISO
J48	1200 x 150 cm	110 cm	MAXIM-AR
J49	1780 x 150 cm	110 cm	MAXIM-AR
J50	1000 x 150 cm	110 cm	MAXIM-AR
J51	785 x 150 cm	110 cm	MAXIM-AR
J52	150 x 150 cm	145 cm	BASCULANTE

VISORES

ITEM	DIMENSÃO	PEITORIL	OBSERVAÇÃO
V1	60 x 100 cm	110 cm	FIXO
V2	70 x 100 cm	110 cm	FIXO
V3	100 x 100 cm	110 cm	FIXO
V4	120 x 100 cm	110 cm	FIXO
V5	120 x 100 cm	110 cm	FIXO / PLUMBÍFERO
V6	130 x 100 cm	110 cm	FIXO
V7	150 x 100 cm	110 cm	FIXO C/ GUICHÊ
V8	160 x 100 cm	110 cm	FIXO
V9	180 x 100 cm	110 cm	FIXO
V10	200 x 100 cm	110 cm	FIXO
V11	220 x 100 cm	110 cm	FIXO
V12	250 x 100 cm	110 cm	FIXO
V13	250 x 50 cm	180 cm	FIXO
V14	260 x 100 cm	110 cm	FIXO
V15	300 x 100 cm	110 cm	FIXO
V16	320 x 100 cm	110 cm	FIXO
V17	400 x 100 cm	110 cm	FIXO

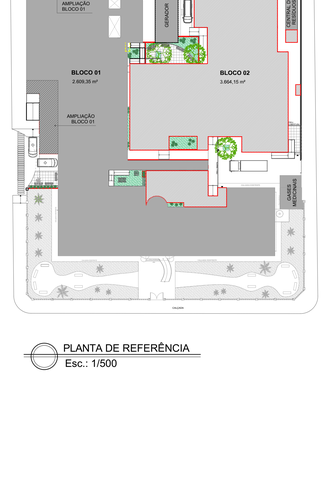

PLANTA DE REFERÊNCIA
Esc.: 1/500

Corpo de Bombeiros Militar
Governo do Estado do Espírito Santo
Centro de Atividades Técnicas

Em: ___/___/___ Processo nº: _____

Risco predominante: _____ Classe de Ocupação: _____

PARECER: O processo de segurança contra incêndio e pânico está de acordo com as normas vigentes.

APROVO:

Assinatura

QR CODE
ACESSO À NT01/2018 PARTE 06
CHECKLISTS DE VISTORIA

https://cb.es.gov.br/

GOVERNO DO ESTADO DO ESPÍRITO SANTO
SECRETARIA DE ESTADO DA SAÚDE DO ESPÍRITO SANTO-SESA

SUBSECRETARIA DE ESTADO DE ADMINISTRAÇÃO E FINANCIAMENTO DE ATENÇÃO A SAÚDE - SSAFAS

GERÊNCIA DE ARQUITETURA E ENGENHARIA - GEAT

EMPREENDIMENTO:
HOSPITAL DR. JOÃO DO SANTOS NEVES - HJSN

PROJETO:
PROJETO DE REFORMA E AMPLIAÇÃO DO HOSPITAL DR. JOÃO DOS SANTOS NEVES - HJSN

LOCAL:
DR. HUGO LOPES NALLE, 319 - CENTRO - BAIXO GUANDU - ES


SECRETÁRIO DA SESA: MIGUEL PAULO DUARTE NETO	DISCIPLINA: ARQUITETÔNICO
SUBSECRETÁRIO DA SSFAS: ÉRICO SANGIORGIO	FASE: PROJETO LEGAL
GERENTE DA GEAT: DANIELLE D'AVILA BEZERRA	RECICLAR ENGENHARIA
AUTOR DO PROJETO: ARQ. FABÍOLA MAIA GIRELLI	CREA/CAU (RESP.): CAU A160622-8
AUTOR DO PROJ. DE INCÊNDIO:	CREA/CAU (EMPRESA):
RESPONSÁVEL TÉCNICO DA OBRA:	CREA/CAU (RESP.):
ECNJ SERVIÇOS TECNICOS:	CREA/CAU (EMPRESA):

TÍTULO:
PLANTA BAIXA 1º PAVIMENTO TÉRREO, PLANTA DE REFERÊNCIA, LEGENDAS E QUADROS DE ESQUADRIAS


Nº DA FOLHA: **02**
TOTAL DE FOLHAS: **10**

ARQUIVO:	DATA:	ESCALA:	FORMATO:	UNIDADE:	DESENHO:
HJSN BAIXO GUANDU APROVAÇÃO.pln	24/03/2025	INDICADA	A0	METRO	DAYANE C. VIEIRA ANDREA R. SOUZA

2025-CLOV7 - E-DOCS - DOCUMENTO ORIGINAL - 03/03/2026 12:52 - PAGINA 4 / 13

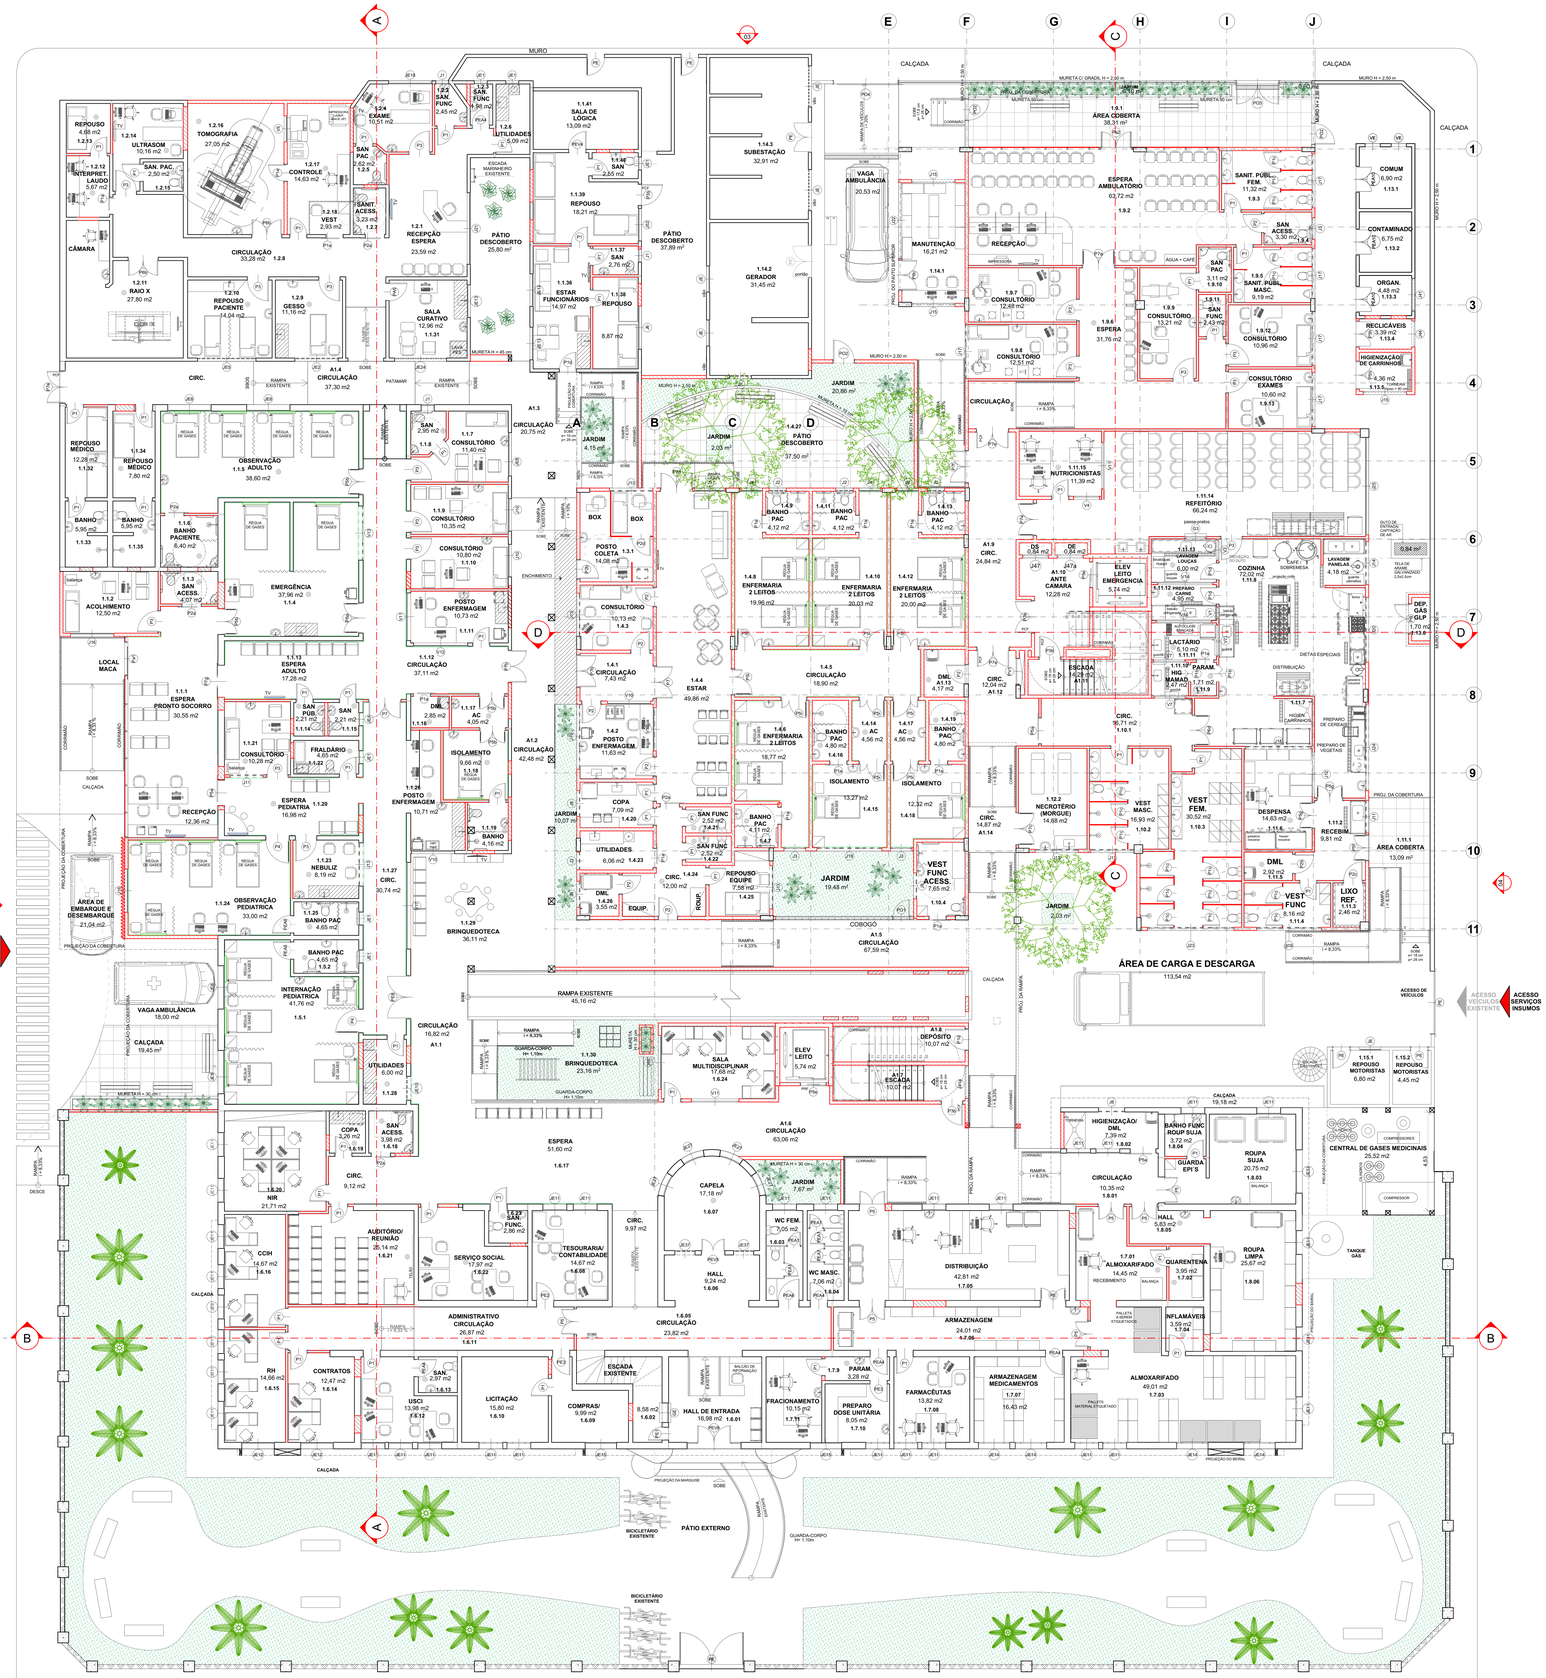

PLANTA BAIXA LAYOUT - 1° PAVIMENTO TÉRREO
Esc.: 1/100

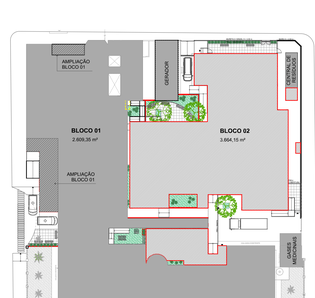

PLANTA DE REFERÊNCIA
Esc.: 1/500

Corpo de Bombeiros Militar
Governo do Estado do Espírito Santo
Centro de Atividades Técnicas

Em: ___/___/___ Processo nº: _____

Risco predominante: _____ Classe de Ocupação: _____

PARECER: O processo de segurança contra incêndio e pânico está de acordo com as normas vigentes

APROVO:

Analista

QR CODE
ACESSO À NT01/2018 PARTE 06
CHECKLISTS DE VISTORIA

https://cb.es.gov.br/

GOVERNO DO ESTADO DO ESPÍRITO SANTO
SECRETARIA DE ESTADO DA SAÚDE DO ESPÍRITO SANTO-SESA

SUBSECRETARIA DE ESTADO DE ADMINISTRAÇÃO E FINANCIAMENTO DE ATENÇÃO A SAÚDE - SSAFAS

GERÊNCIA DE ARQUITETURA E ENGENHARIA - GEAT

EMPREENDIMENTO:
HOSPITAL DR. JOÃO DO SANTOS NEVES - HJSN

PROJETO:
PROJETO DE REFORMA E AMPLIAÇÃO DO HOSPITAL DR. JOÃO DOS SANTOS NEVES - HJSN

LOCAL:
DR. HUGO LOPES NALLE, 319 - CENTRO - BAIXO GUANDÚ - ES

SECRETÁRIO DA SESA: MIGUEL PAULO DUARTE NETO
SUBSECRETÁRIO DA SSFAS: ÉRICO SANGIORGIO
GERENTE DA GEAT: DANIELLE D'AVILA BEZERRA

DISCIPLINA: ARQUITETÔNICO
FASE: PROJETO LEGAL

RECICLAR ENGENHARIA

AUTOR DO PROJETO: ARQ. FABÍOLA MAIA GIRELLI — CREA/CAU (RESP.): CAU A10062-8 — CREA/CAU (EMPRESA):
AUTOR DO PROJ. DE INCÊNDIO: — CREA/CAU (RESP.): — CREA/CAU (EMPRESA):
RESPONSÁVEL TÉCNICO DA OBRA E/OU SERVIÇOS TÉCNICOS: — CREA/CAU (RESP.): — CREA/CAU (EMPRESA):

TÍTULO:
PLANTA DE LAYOUT 1º PAVIMENTO TÉRREO, PLANTA DE REFERÊNCIA


Nº DA FOLHA: **03**
TOTAL DE FOLHAS: **10**

ARQUIVO:	DATA:	ESCALA:	FORMATO:	UNIDADE:	DESENHO:
HJSN BAIXO GUANDU APROVAÇÃO.pln	24/03/2025	INDICADA	A0	METRO	DAYANE C. VIERA ANDREA B. SOUZA

2025-CLCONT - E-DOCS - DOCUMENTO ORIGINAL - 03/03/2026 12:02 - PÁGINA 1 / 13


A = PISO
B = PAREDE
C = TETO
MARQUISE EM ESTRUTURA METÁLICA REVESTIDA EM ACM ESPESSURA DE 4mm COM LÂMINA DE ALUMÍNIO 0,50mm - NÚCLEO MINERAL (FR-IA) REF. EUROPEAN WALNUT 00040 MARCA ALUCOBOND
2 RESERV. 1500L EXISTENTES
LAJE EXISTENTE 16,10 m2
TELHA CERÂMICA EXISTENTE i=22%
TELHA TRAPEZOIDAL DE ALUMÍNIO COM ISOLANTE TERMO-ACÚSTICO i=6%
TELHA EM FIBRO-CIMENTO EXISTENTE i=23%
TELHA EM FIBRO-CIMENTO EXISTENTE i=7,5%
4 RESERV. 1500L EXISTENTES
LAJE EXISTENTE 25,65 m2
LAJE IMPERMEABILIZADA EXISTENTE 66,75 m2
TELHA DE ALUMÍNIO COM ISOLANTE TERMO-ACÚSTICO i=6%
GRANDES CIRURGIAS 36,52 m2 2.1.8
MÉDIAS CIRURGIAS 26,94 m2 2.1.10
GRANDES CIRURGIAS 36,21 m2 2.1.11
2.1.9 EQUIP. 12,29 m2
ESCOVÁRIO 5 TORNEIRAS 2,87 m2
CIRC. 33,42 m2 2.1.7
PREPARO/ INDUÇÃO 2.1.12 19,35 m2
PRESCRIÇÃO 4,46 m2 2.1.5
2.1.6 REC 29,58 m2
2.1.14 SAN. ACESS. PAC. 2,80 m2
2.1.13 VEST 7,06 m2
2.1.3 SECRET. 5,57 m2
2.1.4 POSTO ENFERM. 7,95 m2
2.1.15 SAN. ACESS. PAC. 2,80 m2
2.1.18 GUARDA MATERIAL ESTERIL. 5,83 m2
2.1.24 PLANTÃO 8,17 m2
2.1.1 ESPERA CENTRO CIRÚRGICO 28,57 m2
FARMÁCIA SATÉLITE 11,14 m2 2.1.17
CIRC. 19,51 m2 2.1.16
2.1.19 BIOPSIA DE CONGELAM. 5,10 m2
2.1.20 DML 4,00 m2
2.1.23 ESTAR EQUIPE 17,40 m2
2.1.27 SAN. ACESS. PUB. 3,11 m2
2.1.28 SAN. ACESS. PUB. 3,09 m2
OS 0,94 m2
DE 0,94 m2
A2.3 ANTE CAMARA 7,25 m2
ELEV LEITO EMERGENCIA 5,74 m2
2.1.21 ROUPARIA 3,01 m2
2.1.22 UTILIDADES 6,36 m2
VEST FEM 17,85 m2 2.1.26
VEST MASC 16,53 m2 2.1.25
2.2.2 COPA FUNC CME 2,56 m2
2.2.1 CIRCULAÇÃO 32,53 m2
2.2.4 SAN LIMP'O 2,29 m2
2.2.10 PLANTÃO 5,50 m2
22.5 BANHO SUJO 3,72 m2
DML 4,18 m2 2.2.3
LAVAGEM CARBONO
CIRC. 3,30 m2 2.2.8
ESTREIA ROUPA LIMPA
RECEBIMENTO MATERIAL SUJO 2.2.4
HIGIENIZAÇÃO MATERIAL 19,20 m2
PREPARO 31,89 m2 2.2.6
DISTRIBUIÇÃO
2.2.7 GUARDA MATERIAL ESTERILIZADO 35,53 m2
MARQUISE EM ESTRUTURA METÁLICA REVESTIDA EM ACM ESPESSURA DE 4mm COM LÂMINA DE ALUMÍNIO 0,50mm - NÚCLEO MINERAL (FR-IA) REF. EUROPEAN WALNUT 00040 MARCA ALUCOBOND
UADC 10 LEITOS 72,84 m2
2.3.10 BOX 11,65 m2
2.3.11 BOX 11,86 m2
2.3.9 BOX 12,36 m2
2.3.8 BOX 11,91 12,42 m2
2.3.7 BOX 12,50 m2
2.3.6 BOX 11,80 m2
COORD 9,28 m2 2.3.2
2.3.1 HALL 6,45 m2
CIRCULAÇÃO 2.3.3
2.3.24 POSTO ENFERM. 29,24 m2
PRESCRIÇÃO
SERVIÇOS
2.3.12 BOX 11,91 m2
2.3.13 BOX 11,25 m2
AC 6,57 m2 2.3.14
2.3.17 BANHO PAC 5,01 m2
2.3.18 ISOLAMENTO 11,06 m2
2.3.16 BANHO PAC 4,86 m2
UTILID. 10,29 m2 2.3.19
DML 3,97 m2 2.3.19
2.3.20 BANHO FUNC 3,11 m2
2.3.21 BANHO FUNC 3,12 m2
2.3.22 COPA 3,15 m2
2.3.23 REPOUSO EQUIPE 7,78 m2
AGÊNCIA TRANSFUSIONAL
2.4.1 LABORATÓRIO 14,10 m2
2.4.2 ESTOQUE 6,68 m2
LAJE IMPERM 6,68 m2
MURETA H = 50 cm
CIRCULAÇÃO 91,14 m2 A2.6
ESCADA 24,37 m2 A2.5
ELEV LEITO 5,74 m2
LAJE IMPERMEABILIZADA
CIRCULAÇÃO A2.4 23,39 m2
APARTAMENTO 15,19 m2 2.5.18
BANHO PAC 9,65 m2 2.5.19
UTILIDADES 8,10 m2 2.5.13
2.5.12 REPOUSO DE FUNCIONÁRIOS 11,41 m2
2.5.11 DEPOSITO 4,87 m2
SERVIÇOS 9,56 m2 2.5.3
DML 3,27 m2 2.5.10
POSTO DE ENFERMAGEM 6,01 m2 2.5.2
2.5.4 ENFERMARIA 4 LEITOS 36,49 m2
2.5.5 BANHO PAC 9,35 m2
BANHO PAC 5,73 m2 2.5.7
ENFERMARIA 6 LEITOS 56,73 m2 2.5.6
CIRCULAÇÃO 111,84 m2
2.5.1 REPOUSO DE FUNCIONÁRIOS 11,41 m2
SOLÁRIO 40,40 m2 2.5.33
2.5.31 SALA REABILITAÇÃO 30,16 m2
FISIOTER. 5,90 m2 2.5.32
BANHO PAC 5,00 m2 2.5.25
2.5.26 SAN FUNC 3,00 m2
ENFERMARIA 3 LEITOS 27,80 m2 2.5.24
CONSULTÓRIO 8,71 m2 2.5.22
POSTO DE ENFERMAGEM 6,24 m2 2.5.20
AC 5,71 m2 2.5.17
BANHO PAC 4,86 m2 2.5.16
UNIDADE CUIDADOS PROLONGADOS (15 leitos)
ENFERMARIA CIRÚRGICA (11 leitos)
ENFERMARIA 4 LEITOS 33,30 m2 2.5.29
BANHO PAC 6,69 m2 2.5.30
ENFERMARIA 3 LEITOS 28,04 m2 2.5.27
SAN FUNC 3,00 m2 2.5.28
ESCADA EXISTENTE 6,66 m2
BANHO PAC 5,46 m2 2.5.28
ESTAR PACIENTE 16,98 m2 2.5.21
AC 5,65 m2 2.5.15
APARTAMENTO 13,52 m2 2.5.15
BANHO PAC 6,37 m2 2.5.9
ENFERMARIA 4 LEITOS 45,34 m2 2.5.8
PLATIBANDA REVESTIDA EM ACM ESPESSURA DE 4mm COM LÂMINA DE ALUMÍNIO 0,50mm - NÚCLEO MINERAL (FR-IA) - BRANCO SEMIBRILHO REF. PRO 127 MARCA PROJETO ALUMÍNIO
MARQUISE EM ESTRUTURA METÁLICA REVESTIDA EM ACM ESPESSURA DE 4mm COM LÂMINA DE ALUMÍNIO 0,50mm - NÚCLEO MINERAL (FR-IA) REF. EUROPEAN WALNUT 00040 MARCA ALUCOBOND
TELHA TRAPEZOIDAL DE ALUMÍNIO COM ISOLANTE TERMO-ACÚSTICO i=6%
TELHA EM FIBRO-CIMENTO EXISTENTE i=7,5%
TELHA EM FIBRO-CIMENTO EXISTENTE i=18%
PERGOLADO METÁLICO COM BRISE EM MADEIRA
TELHADO NOVO - COMPLEMENTAÇÃO DO TELHADO EXISTENTE i=10%
TELHA DE ALUMÍNIO COM ISOLANTE TERMO-ACÚSTICO i=6%
RAMPA EXISTENTE
MURETA H = 50 cm
MURETA H = 90 cm
VÃOS COM VIDRO DO POLICARBONATO
ESCADA DE MARINHEIRO PROTEGIDA DE FERRO GALVANIZADO
LAJE IMPERMEABILIZADA
MURETA EXISTENTE
MARQUISE EXISTENTE
PROJ. DA LAJE
CORTE/TUBULAÇÃO EXISTENTE
CORTE/TUBULAÇÃO EXISTENTE
PLATIBANDA EXISTENTE
CALHA EXISTENTE
RUFO METÁLICO
CALHA IMPERMEABILIZADA
PLATIBANDA H=120cm
PLATIBANDA H=1,73m
PLATIBANDA EXISTENTE H=1,73m
PLATIBANDA EXISTENTE H=1,23m
PLATIBANDA EXISTENTE H=1,15m
PLATIBANDA EXISTENTE H=0,95m
PLATIBANDA H=50cm
PLATIBANDA H=70cm
PLATIBANDA H=1,70m
PLATIBANDA EXISTENTE H=1,70m
PLATIBANDA EXISTENTE H=0,85m
CALHA EXISTENTE (h=0,30m x l= 0,50m)
ESCADA MARINHEIRO EXISTENTE
RUFO METÁLICO
CALHA EXISTENTE
CALHA IMPERMEABILIZADA
CALHA EXISTENTE
CALHA EXISTENTE
CALHA EXISTENTE


UADC
10 LEITOS
72,84 m2
UNIDADE CUIDADOS PROLONGADOS (15 leitos)
ENFERMARIA CIRÚRGICA (11 leitos)
AGÊNCIA TRANSFUSIONAL
2.1.1 ESPERA CENTRO CIRÚRGICO 28,57 m2
2.1.2 PREPARO/ INDUÇÃO 19,35 m2
2.1.3 SECRET. 5,57 m2
2.1.4 POSTO ENFERM. 7,95 m2
2.1.5 PRESCRIÇÃO 4,46 m2
2.1.6 REC 29,58 m2
2.1.7 CIRC. 33,42 m2
2.1.8 GRANDES CIRURGIAS 36,52 m2
2.1.9 EQUIP. 12,29 m2
2.1.10 MÉDIAS CIRURGIAS 26,94 m2
2.1.11 GRANDES CIRURGAS 36,21 m2
2.1.12 SAN. ACESS. PAC. 2,80 m2
2.1.13 VEST 7,06 m2
2.1.14 SAN. ACESS. PAC. 2,80 m2
2.1.15 SAN. ACESS. PAC. 2,80 m2
2.1.16 CIRC. 19,01 m2
2.1.17 FARMÁCIA SATELITE 11,14 m2
2.1.18 GUARDA MATERIAL ESTERIL. 5,83 m2
2.1.19 BIÓPSIA DE CONGELAM. 5,10 m2
2.1.20 DML 4,00 m2
2.1.21 ROUPARIA 3,03 m2
2.1.22 UTILIDADES 6,90 m2
2.1.23 ESTAR EQUIPE 17,40 m2
2.1.24 PLANTÃO 8,17 m2
2.1.25 VEST MASC 16,53 m2
2.1.26 VEST FEM 17,85 m2
2.1.27 SAN. ACESS. PUB. 3,11 m2
2.1.28 SAN. ACESS. PUB. 3,09 m2
2.2.1 CIRCULAÇÃO 32,53 m2
2.2.2 COPA FUNC CME 2,56 m2
2.2.3 DML 4,18 m2
2.2.4 PREPARO 31,89 m2
2.2.5 BANHO SUJO 3,72 m2
2.2.6 CIRC. 3,00 m2
2.2.7 GUARDA MATERIAL ESTERILIZADO 35,53 m2
2.2.8 SAN. LIMPO 2,29 m2
2.2.9 DML 2,57 m2
2.2.10 PLANTÃO 5,50 m2
2.3.1 HALL 6,45 m2
2.3.2 HALL TRANSF. 6,89 m2
2.3.3 CIRCULAÇÃO
2.3.4 EQUIP. 5,08 m2
2.3.5 COORD. 9,28 m2
2.3.6 BOX 11,80 m2
2.3.7 BOX 12,50 m2
2.3.8 BOX 12,42 m2
2.3.9 BOX 12,36 m2
2.3.10 BOX 11,65 m2
2.3.11 BOX 11,86 m2
2.3.12 BOX 11,91 m2
2.3.13 BOX 11,25 m2
2.3.14 AC 6,57 m2
2.3.15 ISOLAMENTO 11,06 m2
2.3.16 BANHO PAC 4,89 m2
2.3.17 BANHO PAC 5,01 m2
2.3.18 UTILID. 10,29 m2
2.3.19 DML 3,11 m2
2.3.20 SAN. FUNC 3,11 m2
2.3.21 BANHO FUNC 3,12 m2
2.3.22 COPA 3,15 m2
2.3.23 REPOUSO EQUIPE 7,78 m2
2.4.1 LABORATÓRIO 14,10 m2
2.4.2 ESTOQUE 6,66 m2
2.5.1 CIRCULAÇÃO 111,84 m2
2.5.2 ESTAR PACIENTE 16,98 m2
2.5.3 SERVIÇOS 9,56 m2
2.5.4 ENFERMARIA 4 LEITOS 36,49 m2
2.5.5 BANHO PAC 9,35 m2
2.5.6 ENFERMARIA 6 LEITOS 56,73 m2
2.5.7 BANHO PAC 5,75 m2
2.5.8 ENFERMARIA 4 LEITOS 45,34 m2
2.5.9 BANHO PAC 6,37 m2
2.5.10 DML 3,27 m2
2.5.11 DEPÓSITO 4,87 m2
2.5.12 REPOUSO DE FUNCIONÁRIOS 11,41 m2
2.5.13 UTILIDADES 8,10 m2
2.5.14 COPA 5,93 m2
2.5.15 APARTAMENTO 13,52 m2
2.5.16 BANHO PAC 5,65 m2
2.5.17 AC 5,71 m2
2.5.18 APARTAMENTO 15,19 m2
2.5.19 BANHO PAC 6,65 m2
2.5.20 POSTO DE ENFERMAGEM 6,24 m2
2.5.21 ESTAR PACIENTE
2.5.22 SAN. FUNC 6,00 m2
2.5.23 ESCADA EXISTENTE 6,66 m2
2.5.24 ENFERMARIA 3 LEITOS 27,80 m2
2.5.25 BANHO PAC 5,00 m2
2.5.26 SAN. FUNC 3,00 m2
2.5.27 ENFERMARIA 3 LEITOS 28,04 m2
2.5.28 BANHO PAC 5,46 m2
2.5.29 ENFERMARIA 4 LEITOS 33,30 m2
2.5.30 BANHO PAC 6,69 m2
2.5.31 SALA REABILITAÇÃO 30,18 m2
2.5.32 FISIOTER. 5,90 m2
2.5.33 SOLÁRIO 40,40 m2
2.5.34 ESCADA 24,37 m2
A2.1 CIRC. 24,65 m2
A2.2 ANTE CAMARA 7,25 m2
A2.3 ELEV LEITO EMERGENCIA 5,74 m2
A2.4 CIRCULAÇÃO 23,39 m2
A2.5 ESCADA 24,37 m2
A2.6 CIRCULAÇÃO 91,14 m2
LAJE IMPERMEABILIZADA 66,75 m2
LAJE IMPERMEABILIZADA 6,68 m2
LAJE IMPERMEABILIZADA
LAJE EXISTENTE 25,65 m2
LAJE EXISTENTE 16,10 m2
2 RESERV. 1500L EXISTENTES
4 RESERV. 1500L EXISTENTES
ESCOVÁRIO 5 TORNEIRAS 2,87 m2
RECEBIMENTO MATERIAL SUJO 2.2.4
HIGIENIZAÇÃO MATERIAL 19,20 m2
DISTRIBUIÇÃO
AUTOCLAVES
LAVAGEM CARROS
ENTREGA ROUPA LIMPA
TERMODESINFETORA
BANCADA
RAMPA EXISTENTE
MURETA H = 50 cm
MURETA EXISTENTE
VÃOS COM VIDRO OU POLICARBONATO
ESCADA DE MARINHEIRO PROTEGIDA DE FERRO GALVANIZADO
JUNTA DE DILATAÇÃO
PROJ. DA LAJE
CIRC 1.15.03 2,83 m2
1.15.04 REPOUSO MOTORISTAS 3,42 m2
1.15.05 VEST 2,18 m2
1.15.06 BANH. 2,23 m2
COBERTURA EXISTENTE
COBERTURA EXISTENTE
PLATIBANDA EXISTENTE
PLATIBANDA EXISTENTE H=1,73m
PLATIBANDA H=120cm
CALHA IMPERMEABILIZADA
CALHA EXISTENTE
RUFO METÁLICO
TELHA TRAPEZOIDAL DE ALUMINIO COM ISOLANTE TERMO-ACUSTICO H45%
CUMEEIRA METÁLICA
TELHA CERÂMICA EXISTENTE i=22%
TELHA EM FIBRO-CIMENTO EXISTENTE i=23%
TELHA EM FIBRO-CIMENTO EXISTENTE i=7,5%
TELHA EM FIBRO-CIMENTO EXISTENTE i=4%
TELHA EM FIBRO-CIMENTO EXISTENTE i=18%
TELHA EM FIBRO-CIMENTO EXISTENTE H=1,15m
TELHA EM FIBRO-CIMENTO EXISTENTE H=1,73m
TELHA EM FIBRO-CIMENTO EXISTENTE H=1,15m
TELHADO NOVO - COMPLEMENTAÇÃO DO TELHADO EXISTENTE H=18%
TELHA TRAPEZOIDAL DE ALUMINIO COM ISOLANTE TERMO-ACUSTICO H=0%
TELHA TRAPEZOIDAL DE ALUMINIO COM ISOLANTE TERMO-ACUSTICO H=4%
PERGOLADO METÁLICO COM BRISE HORIZONTAL
ESCADA MARINHEIRO EXISTENTE
MARQUISE EXISTENTE
BERMA EXISTENTE
GRADIL EXISTENTE
PLATIBANDA REVESTIDA EM ACM ESPESSURA DE 4mm COM LÂMINA DE ALUMÍNIO 0,50mm - NÚCLEO MINERAL (FR-IAI - NA COR AZUL SEMIBRILHO REF PRO 127 MARCA PROJETO ALUMÍNIO
MARQUISE EM ESTRUTURA METÁLICA REVESTIDA EM ACM ESPESSURA DE 4mm COM LÂMINA DE ALUMÍNIO 0,50mm - NÚCLEO MINERAL (FR-IAI - REF.: EUROPEAN WALNUT 00040 MARCA ALUCOBOND
MARQUISE EM ESTRUTURA METÁLICA REVESTIDA EM ACM ESPESSURA DE 4mm COM LÂMINA DE ALUMÍNIO 0,50mm - NÚCLEO MINERAL (FR-IAI - REF.: EUROPEAN WALNUT 00040 MARCA ALUCOBOND
MURETA EXISTENTE
MURETA H = 90 cm
MURETA H = 50 cm
MURETA H = 50 cm
MURETA H = 50

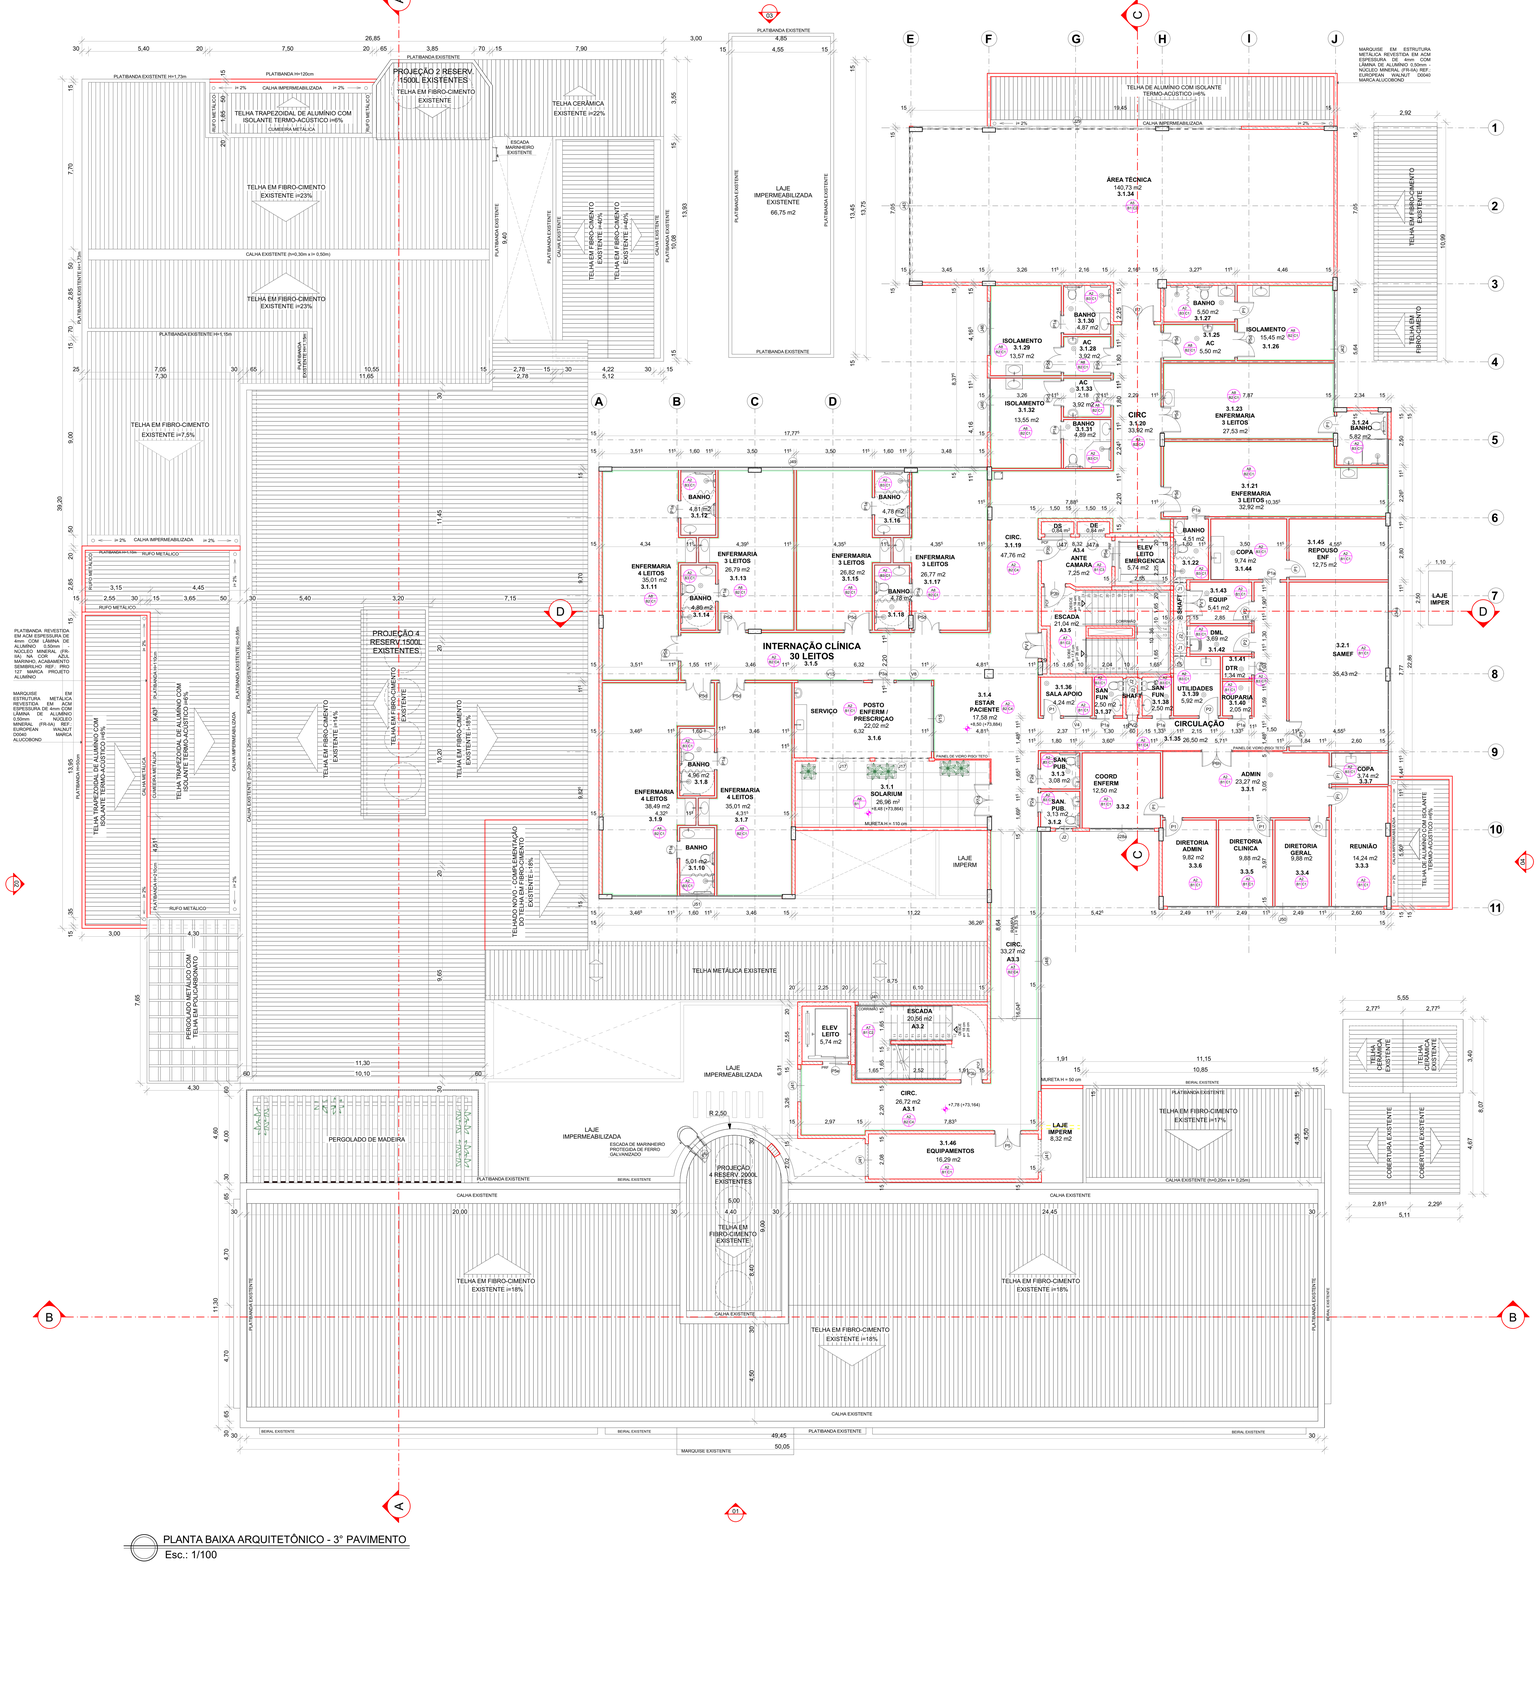

PLANTA BAIXA ARQUITETÔNICO - 3° PAVIMENTO
Esc.: 1/100

A = PISO
B = PAREDE
C = TETO

ESPECIFICAÇÃO

A = PISO	
A1	GRANITO
A2	PORCELANATO
A3	VINÍLICO
A4	VINÍLICO CONDUTIVO
A5	CIMENTADO LISO
A6	GRANITO ANTIDERRAPANTE
A7	GRANITO C/ FITA ANTIDERRAPANTE
A8	PISO VINÍLICO PADRÃO MADEIRA
A9	CERÂMICA INDUSTRIAL
B = PAREDE	
B1	PINTURA ACRÍLICA
B2	PINTURA ACRÍLICA C/ BATE-MACAS
B3	CERÂMICA ATÉ O FORRO
B4	PINTURA ACRÍLICA SOBRE PROTEÇÃO RADIOLÓGICA
B5	PAINÉIS ISOLANTES P/ CÂM. FRIGORÍFICA
B6	PINTURA EPOXI
B7	PINTURA EPÓXI C/ BATE-MACAS
C = TETO	
C1	FORRO DE GESSO ACARTONADO
C2	LAJE EMASSADA E PINTADA
C3	FORRO DE GESSO ACARTONADO RESISTENTE AO FOGO
C4	FORRO REMOVÍVEL
C5	FORRO ACÚSTICO REMOVÍVEL
C6	PAINÉIS ISOLANTES P/ CÂM. FRIGORÍFICA
C7	FORRO EM ACM OU PVC

LEGENDA

- PAREDE DE ALVENARIA EXISTENTE
- PAREDE DE ALVENARIA A CONSTRUIR
- PAREDE DIVISÓRIA H = 2,10m
- PAREDE DE GESSO ACARTONADO ESP. = 11,5 cm A CONSTRUIR
- PAREDE A DEMOLIR
- EXAUSTÃO MECÂNICA
- LOUÇAS À CONSTRUIR

QUADRO DE ESQUADRIAS - PORTAS EXISTENTES

COD	TIPO	DIMENSÃO (L x H)	DESCRIÇÃO
PE1	ABRIR (1F)	60 X 210 cm	Porta em madeira Esp. 30mm
PE2	ABRIR (1F)	70 X 210 cm	Porta em madeira Esp. 30mm
PE3	ABRIR (1F)	80 X 210 cm	Porta em madeira Esp. 30mm
PE4	ABRIR (1F)	90 X 210 cm	Porta em madeira Esp. 30mm
PE5	ABRIR (1F)	100 X 210 cm	Porta em madeira Esp. 30mm
PE6	ABRIR (2F)	110 X 210 cm	Porta em madeira escupida Esp. 30mm
PE8	ABRIR (2F)	200 X 210 cm	Porta em madeira escupida Esp. 30mm
PE10	ABRIR (2F)	150 X 210 cm	Porta em madeira escupida Esp. 30mm
PEA1	ABRIR (1F)	80 X 180 cm	Porta em aluminio
PEA2	ABRIR (1F)	60 X 210 cm	Porta em aluminio
PEA3	ABRIR (1F)	70 X 210 cm	Porta em aluminio
PEA4	ABRIR (1F)	80 X 210 cm	Porta em aluminio
PEA5	ABRIR (1F)	90 X 210 cm	Porta em aluminio
PEA6	ABRIR (1F)	100 X 210 cm	Porta em aluminio
PEA8	CORRER	110 X 210 cm	Porta em aluminio
PEA9	CORRER	160 X 210 cm	Porta em aluminio
PEA10	ABRIR (2F)	60 X 210 cm	Porta em aluminio
PEV1	CORRER	80 X 210 cm	Porta em vidro temperado translucido
PEV2	CORRER	100 X 210 cm	Porta em vidro temperado translucido
PEV3	CORRER	120 X 210 cm	Porta em vidro temperado translucido
PEV4	ABRIR (1F)	80 X 210 cm	Porta em vidro temperado translucido
PEV5	ABRIR (2F)	110 X 210 cm	Porta em vidro temperado translucido
PEV6	ABRIR (2F)	150 X 210 cm	Porta em vidro temperado translucido

QUADRO DE ESQUADRIAS - JANELAS EXISTENTES

COD	TIPO	DIMENSÃO (L x H)	DESCRIÇÃO
JE1	MAXIMAR	60 X 60 / 180 cm	Esquadria em vidro e aluminio
JE2	BASCULANTE	200 X 90 / 160 cm	Esquadria em vidro e aluminio
JE3	BASCULANTE	80 X 140 / 110 cm	Esquadria em vidro e aluminio
JE4	BASCULANTE	240 X 90 / 160 cm	Esquadria em vidro e aluminio
JE5	BASCULANTE	270 X 90 / 160 cm	Esquadria em vidro e aluminio
JE6	BASCULANTE	200 X 100 / 165 cm	Esquadria em vidro e aluminio
JE7	BASCULANTE	90 X 50 / 140 cm	Esquadria em vidro e aluminio
JE8	BASCULANTE	200 X 115 / 140 cm	Esquadria em vidro e aluminio
JE9	BASCULANTE	110 X 200 / 95 cm	Esquadria em vidro e aluminio
JE10	BASCULANTE	110 X 70 / 155 cm	Esquadria em vidro e aluminio
JE11	BASCULANTE	110 X 150 / 150 cm	Esquadria em vidro e aluminio
JE12	BASCULANTE	150 X 150 / 150 cm	Esquadria em vidro e aluminio
JE13	BASCULANTE	120 X 100 / 170 cm	Esquadria em vidro e aluminio
JE14	BASCULANTE	145 X 150 / 150 cm	Esquadria em vidro e aluminio
JE15	BASCULANTE	150 X 200 / 150 cm	Esquadria em vidro e aluminio
JE16	BASCULANTE	120 X 100 / 120 cm	Esquadria em vidro e aluminio
JE17	CORRER (3F)	150 X 110 / 195 cm	Esquadria em vidro e aluminio
JE18	BASCULANTE	70 X 95 / 120 cm	Esquadria em vidro e aluminio
JE19	BASCULANTE	145 X 95 / 200 cm	Esquadria em vidro e aluminio
JE20	BASCULANTE	150 X 146 / 145 cm	Esquadria em vidro e aluminio
JE21	BASCULANTE	85 X 200 / 95 cm	Esquadria em vidro e aluminio
JE22	BASCULANTE	250 X 250 / 45 cm	Esquadria em vidro e aluminio
JE23	BASCULANTE	140 X 250 / 45 cm	Esquadria em vidro e aluminio
JE24	BASCULANTE	240 X 90 / 160 cm	Esquadria em vidro e aluminio
JE25	VIDRO FIXO	80 X 250 / 45 cm	Esquadria em vidro e aluminio
JE26	BASCULANTE	146 X 200 / 100 cm	Esquadria em vidro e aluminio
JE27	BASCULANTE	115 X 200 / 95 cm	Esquadria em vidro e aluminio
JE28	BASCULANTE	150 X 100 / 200 cm	Esquadria em vidro e aluminio
JE29	CORRER (3F)	110 X 110 / 180 cm	Esquadria em vidro e aluminio
JE30	BASCULANTE	150 X 70 / 210 cm	Esquadria em vidro e aluminio
JE31	BASCULANTE	100 X 70 / 210 cm	Esquadria em vidro e aluminio
JE32	CORRER (3F)	110 X 120 / 175 cm	Esquadria em vidro e aluminio
JE33	BASCULANTE	200 X 80 / 180 cm	Esquadria em vidro e aluminio
JE34	BASCULANTE	90 X 60 / 200 cm	Esquadria em vidro e aluminio
JE35	CORRER (2F)	100 X 60 / 160 cm	Esquadria em vidro e aluminio
JE36	BASCULANTE	150 X 100 / 136 cm	Esquadria em vidro e aluminio

QUADRO DE ESQUADRIAS NOVAS

PORTAS E PORTÕES

ITEM	DIMENSÃO	OBSERVAÇÃO
P1	80 x 210 cm	ABRIR / 1 FOLHA / COMUM
P1a	80 x 210 cm	CORRER / 1 FOLHA / COMUM
P1b	80 x 190 cm	SANFONADA / 1 FOLHA / COMUM
P1c	80 x 210 cm	ABRIR / 1 FOLHA / DIVISÓRIA EUCATEX
P1d	80 x 210 cm	ABRIR / 1 FOLHA / ALUMÍNIO
P1e	80 x 210 cm	ABRIR / 1 FOLHA / PROTEÇÃO RADIOLÓGICA (chumbo)
P2	90 x 210 cm	ABRIR / 1 FOLHA / COMUM
P2a	90 x 210 cm	CORRER / 1 FOLHA / COMUM
P2b	90 x 210 cm	ABRIR / 1 FOLHA / ALUMÍNIO
P2c	90 x 210 cm	ABRIR / 1 FOLHA / CÂMARA FRIGORÍFICA
P2d	90 x 210 cm	ABRIR / 1 FOLHA / DIVISÓRIA EUCATEX
P3	100 x 210 cm	ABRIR / 1 FOLHA / COMUM
P3a	100 x 210 cm	CORRER / 1 FOLHA / COMUM
P3b	100 x 210 cm	ABRIR / 1 FOLHA / PCF
P4	110 x 210 cm	ABRIR / 1 FOLHA / COMUM C/ VISOR
P5	120 x 210 cm	ABRIR / 2 FOLHAS / COMUM
P5a	120 x 210 cm	CORRER/ 1 FOLHA / COMUM
P5b	120 x 210 cm	ABRIR/ 2 FOLHAS / COMUM C/ VISOR
P5c	120 x 210 cm	ABRIR/ 1 FOLHA / COMUM
P5d	120 x 210 cm	ABRIR / 2 FOLHAS / COMUM ASSIMETRICA
P5e	120 x 210 cm	CORRER / 2 FOLHAS / ELEVADOR - PRF
P5f	120 x 210 cm	ABRIR / 2 FOLHAS / METÁLICA C/ VISOR
P5g	120 x 210 cm	ABRIR / 2 FOLHAS / ALUMÍNIO C/ VISOR
P5h	120 x 210 cm	ABRIR / 2 FOLHAS / ALUMÍNIO
P5i	120 x 210 cm	ABRIR / 2 FOLHAS METÁLICA C/ VISOR ASSIMETRICA/ARMADO
P6	140 x 210 cm	ABRIR / 2 FOLHAS / COMUM
P6a	140 x 210 cm	ABRIR / 2 FOLHAS / COMUM C/ VISOR
P6b	140 x 210 cm	ABRIR / 2 FOLHAS / PROTEÇÃO RADIOLÓGICA (chumbo)
P6c	140 x 210 cm	ABRIR / 2 FOLHAS / ALUMÍNIO
P6d	140 x 210 cm	ABRIR / 2 FOLHAS / ALUMÍNIO C/ VISOR
P6e	140 x 210 cm	CORRER / 2 FOLHAS / ALUMÍNIO
P6f	140 x 210 cm	ABRIR / 2 FOLHAS / TRANSFERÊNCIA C/ VISOR
P6g	140 x 210 cm	ABRIR / 2 FOLHAS / SALA CIRÚRGICA
P6h	140 x 210 cm	ABRIR / 2 FOLHAS / BLINDEX
P6i	140 x 133 cm	ABRIR / 2 FOLHAS / METÁLICA
P6j	140 x 210 cm	CORRER / 2 FOLHAS / COMUM C/ VISOR
P7	150 x 210 cm	ABRIR / 2 FOLHAS / COMUM
P7a	150 x 210 cm	ABRIR / 2 FOLHAS / COMUM C/ VISOR
P7b	150 x 210 cm	ABRIR / 2 FOLHAS / ALUMÍNIO
P7c	150 x 210 cm	ABRIR / 2 FOLHAS / METÁLICA C/ VISOR
P7d	150 x 210 cm	ABRIR / 2 FOLHAS / BLINDEX
P7e	150 x 210 cm	ABRIR / 2 FOLHAS / PCF
P7f	150 x 210 cm	ABRIR / 2 FOLHAS / COM GRADE
P7g	150 x 210 cm	CORRER / 2 FOLHAS / COMUM C/ VISOR
P8	160 x 210 cm	CORRER / 1 FOLHA / SALA CIRÚRGICA
P9	70 x 210 cm	ABRIR / 1 FOLHA / ALUMÍNIO

PORTÕES

ITEM	DIMENSÃO	OBSERVAÇÃO
PO1	80 x 210 cm	ABRIR / 1 FOLHA / GRADIL
PO2	100 x 210 cm	ABRIR / 1 FOLHA / GRADIL
PO3	200 x 250 cm	ABRIR / 2 FOLHAS / GRADIL
PO4	300 x 250 cm	CORRER / 1 FOLHA / GRADIL

GUICHÊS

ITEM	DIMENSÃO	PEITORIL	OBSERVAÇÃO
G1	80 x 100 cm	110 cm	GUILHOTINA
G2	90 x 100 cm	110 cm	GUILHOTINA
G3	100 x 100 cm	110 cm	PASSA-PRATOS

PAINÉIS

ITEM	DIMENSÃO	PEITORIL	OBSERVAÇÃO
Pa1	928 x 260 cm	10cm	PELE DE VIDRO (ver Cortes e Fachada)
Pa2	1157 x 311 cm	10cm	PELE DE VIDRO (ver Cortes e Fachada)

PORTA-SHAFT


ITEM	DIMENSÃO	OBSERVAÇÃO
PV1	120 x 180 cm / 30 cm	ABRIR / 2 FOLHAS / PORTA P/ INSPEÇÃO
PV2	50 x 180 cm / 30 cm	ABRIR / 1 FOLHA / PORTA P/ INSPEÇÃO

JANELAS

ITEM	DIMENSÃO	PEITORIL	OBSERVAÇÃO
J1	60 x 60 cm	180 cm	MAXIM-AR
J2	80 x 80 cm	180 cm	MAXIM-AR
J3	100 x 80 cm	180 cm	MAXIM-AR
J4	100 x 110 cm	110 cm	BASCULANTE
J5	100 x 145 cm	145 cm	BASCULANTE
J6	200 x 150 cm	145 cm	BASCULANTE
J7	110 x 145 cm	145 cm	BASCULANTE
J8	120 x 80 cm	180 cm	MAXIM-AR
J9	140 x 260 cm	10 cm	BASCULANTE
J10	150 x 115 cm	140 cm	BASCULANTE
J11	150 x 100 cm	160 cm	MAXIM-AR
J12	200 x 50 cm	180 cm	CORRER
J13	200 x 80 cm	180 cm	MAXIM-AR
J14	200 x 100 cm	160 cm	MAXIM-AR
J15	200 x 100 cm	160 cm	VENEZIANA ALUMÍNIO
J16	200 x 150 cm	146 cm	BASCULANTE
J17	250 x 100 cm	160 cm	MAXIM-AR
J18	300 x 50 cm	180 cm	MAXIM-AR
J19	300 x 80 cm	180 cm	MAXIM-AR
J20	300 x 100 cm	160 cm	MAXIM-AR
J21	330 x 150 cm	145 cm	CORRER
J22	350 x 100 cm	160 cm	VENEZIANA ALUMÍNIO
J23	400 x 80 cm	180 cm	MAXIM-AR
J24	400 x 100 cm	160 cm	MAXIM-AR
J25	450 x 150 cm	110 cm	MAXIM-AR
J26	480 x 100 cm	160 cm	MAXIM-AR
J27	500 x 100cm	150 cm	CORRER
J28	300 x 100 cm	160 cm	MAXIM-AR
J28a	300 x 150 cm	110 cm	MAXIM-AR
J29	1515 x 60 cm	160 cm	VENEZIANA ALUMÍNIO
J30	906 x 100 cm	160 cm	MAXIM-AR
J31	1057 x 100 cm	160 cm	MAXIM-AR
J32	1284 x 100 cm	160 cm	MAXIM-AR
J33	1515 x 100 cm	160 cm	MAXIM-AR
J34	1600 x 100 cm	160 cm	MAXIM-AR
J34a	1600 x 150 cm	110 cm	MAXIM-AR
J35	1976 x 100 cm	160 cm	MAXIM-AR
J36	2300 x 100 cm	160 cm	MAXIM-AR
J37	500x 1600m	110 cm	PAINEL DE VIDRO
J38	146 x 145 cm	145 cm	BASCULANTE
J39	250 x 60 cm	160 cm	VENEZIANA ALUMÍNIO
J40	280 x 60 cm	160 cm	VENEZIANA ALUMÍNIO
J41	150 x 60 cm	160 cm	VENEZIANA ALUMÍNIO
J41a	150 x 60 cm	30 cm	VENEZIANA ALUMÍNIO
J42	540 x 150 cm	110 cm	MAXIM-AR
J43	705 x 60 cm	160 cm	VENEZIANA ALUMÍNIO
J44	120 x 100 cm	160 cm	VENEZIANA ALUMÍNIO
J45	80 x 100 cm	180 cm	VENEZIANA ALUMÍNIO
J46	200 x 100 cm	110 cm	MAXIM-AR
J47	120 x 70 cm	Ranhe ao piso	VENEZIANA DE ALUMINIO FIXA RENTE AO PISO
J47a	120 x 70 cm	Ranhe ao piso	VENEZIANA DE ALUMINIO FIXA RENTE AO PISO
J48	1200 x 150 cm	110 cm	MAXIM-AR
J49	1780 x 150 cm	110 cm	MAXIM-AR
J50	1000 x 150 cm	110 cm	MAXIM-AR
J51	785 x 150 cm	110 cm	MAXIM-AR
J52	150 x 150 cm	145 cm	BASCULANTE

VISORES

ITEM	DIMENSÃO	PEITORIL	OBSERVAÇÃO
V1	60 x 100 cm	110 cm	FIXO
V2	70 x 100 cm	110 cm	FIXO
V3	100 x 100 cm	110 cm	FIXO
V4	120 x 100 cm	110 cm	FIXO
V5	120 x 100 cm	110 cm	FIXO / PLUMBÍFERO
V6	130 x 100 cm	110 cm	FIXO
V7	150 x 100 cm	110 cm	FIXO C/ GUICHÊ
V8	160 x 100 cm	110 cm	FIXO
V9	180 x 100 cm	110 cm	FIXO
V10	200 x 100 cm	110 cm	FIXO
V11	220 x 100 cm	110 cm	FIXO
V12	250 x 100 cm	110 cm	FIXO
V13	250 x 50 cm	180 cm	FIXO
V14	260 x 100 cm	110 cm	FIXO
V15	300 x 100 cm	110 cm	FIXO
V16	320 x 100 cm	110 cm	FIXO
V17	400 x 100 cm	110 cm	FIXO

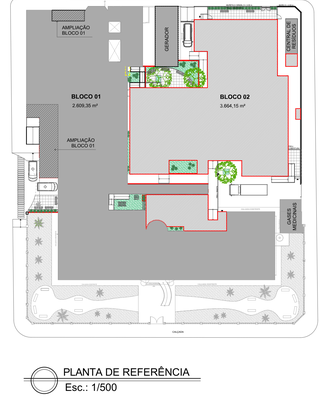

PLANTA DE REFERÊNCIA
Esc.: 1/500

Corpo de Bombeiros Militar
Governo do Estado do Espírito Santo
Centro de Atividades Técnicas

Em: ____/____/____ Processo nº: _____

Risco predominante: _____ Classe de Ocupação: _____

PARECER: O processo de segurança contra incêndio e pânico está de acordo com as normas vigentes.

APROVADO

Assinatura

QR CODE
ACESSO À NT01/2018 PARTE 06
CHECKLISTS DE VISTORIA
https://cb.es.gov.br/

GOVERNO DO ESTADO DO ESPÍRITO SANTO
SECRETARIA DE ESTADO DA SAÚDE DO ESPÍRITO SANTO-SESA

SUBSECRETARIA DE ESTADO DE ADMINISTRAÇÃO E FINANCIAMENTO DE ATENÇÃO A SAÚDE - SSAFAS

GERÊNCIA DE ARQUITETURA E ENGENHARIA - GEAT

EMPREENDIMENTO:
HOSPITAL DR. JOÃO DO SANTOS NEVES - HJSN

PROJETO:
PROJETO DE REFORMA E AMPLIAÇÃO DO HOSPITAL DR. JOÃO DOS SANTOS NEVES - HJSN

LOCAL:
DR. HUGO LOPES NALLE, 319 - CENTRO - BAIXO GUANDU - ES


SECRETÁRIO DA SESA: MIGUEL PAULO DUARTE NETO	DISCIPLINA: ARQUITETÔNICO
SUBSECRETÁRIO DA SSFAS: ÉRICO SANGIORGIO	FASE: PROJETO LEGAL
GERENTE DA GEAT: DANIELLE D'AVILA BEZERRA	RECICLAR ENGENHARIA
AUTOR DO PROJETO: ARQ. FABÍOLA MAIA GIRELLI	CREA/CAU (RESP.): CAU A160624-8
AUTOR DO PROJ. DE INCÊNDIO:	CREA/CAU (EMPRESA):
RESPONSÁVEL TÉCNICO DA OBRA E/OU SERVIÇOS TÉCNICOS:	CREA/CAU (RESP.):
	CREA/CAU (EMPRESA):

TÍTULO:
PLANTA BAIXA 3° PAVIMENTO, PLANTA DE REFERÊNCIA, LEGENDAS E QUADROS DE ESQUADRIAS


Nº DA FOLHA: **06**
TOTAL DE FOLHAS: **10**

ARQUIVO:	DATA:	ESCALA:	FORMATO:	UNIDADE:	DESENHO:
HJSN BAIXO GUANDU APROVAÇÃO.pln	24/03/2025	INDICADA	A0	METRO	DAYANE C. VIEIRA ANDREA R. SOUZA

2025-CLOV7 - E-DOCS - DOCUMENTO ORIGINAL - 03/03/2026 12:50 - PAGINA 8 / 13

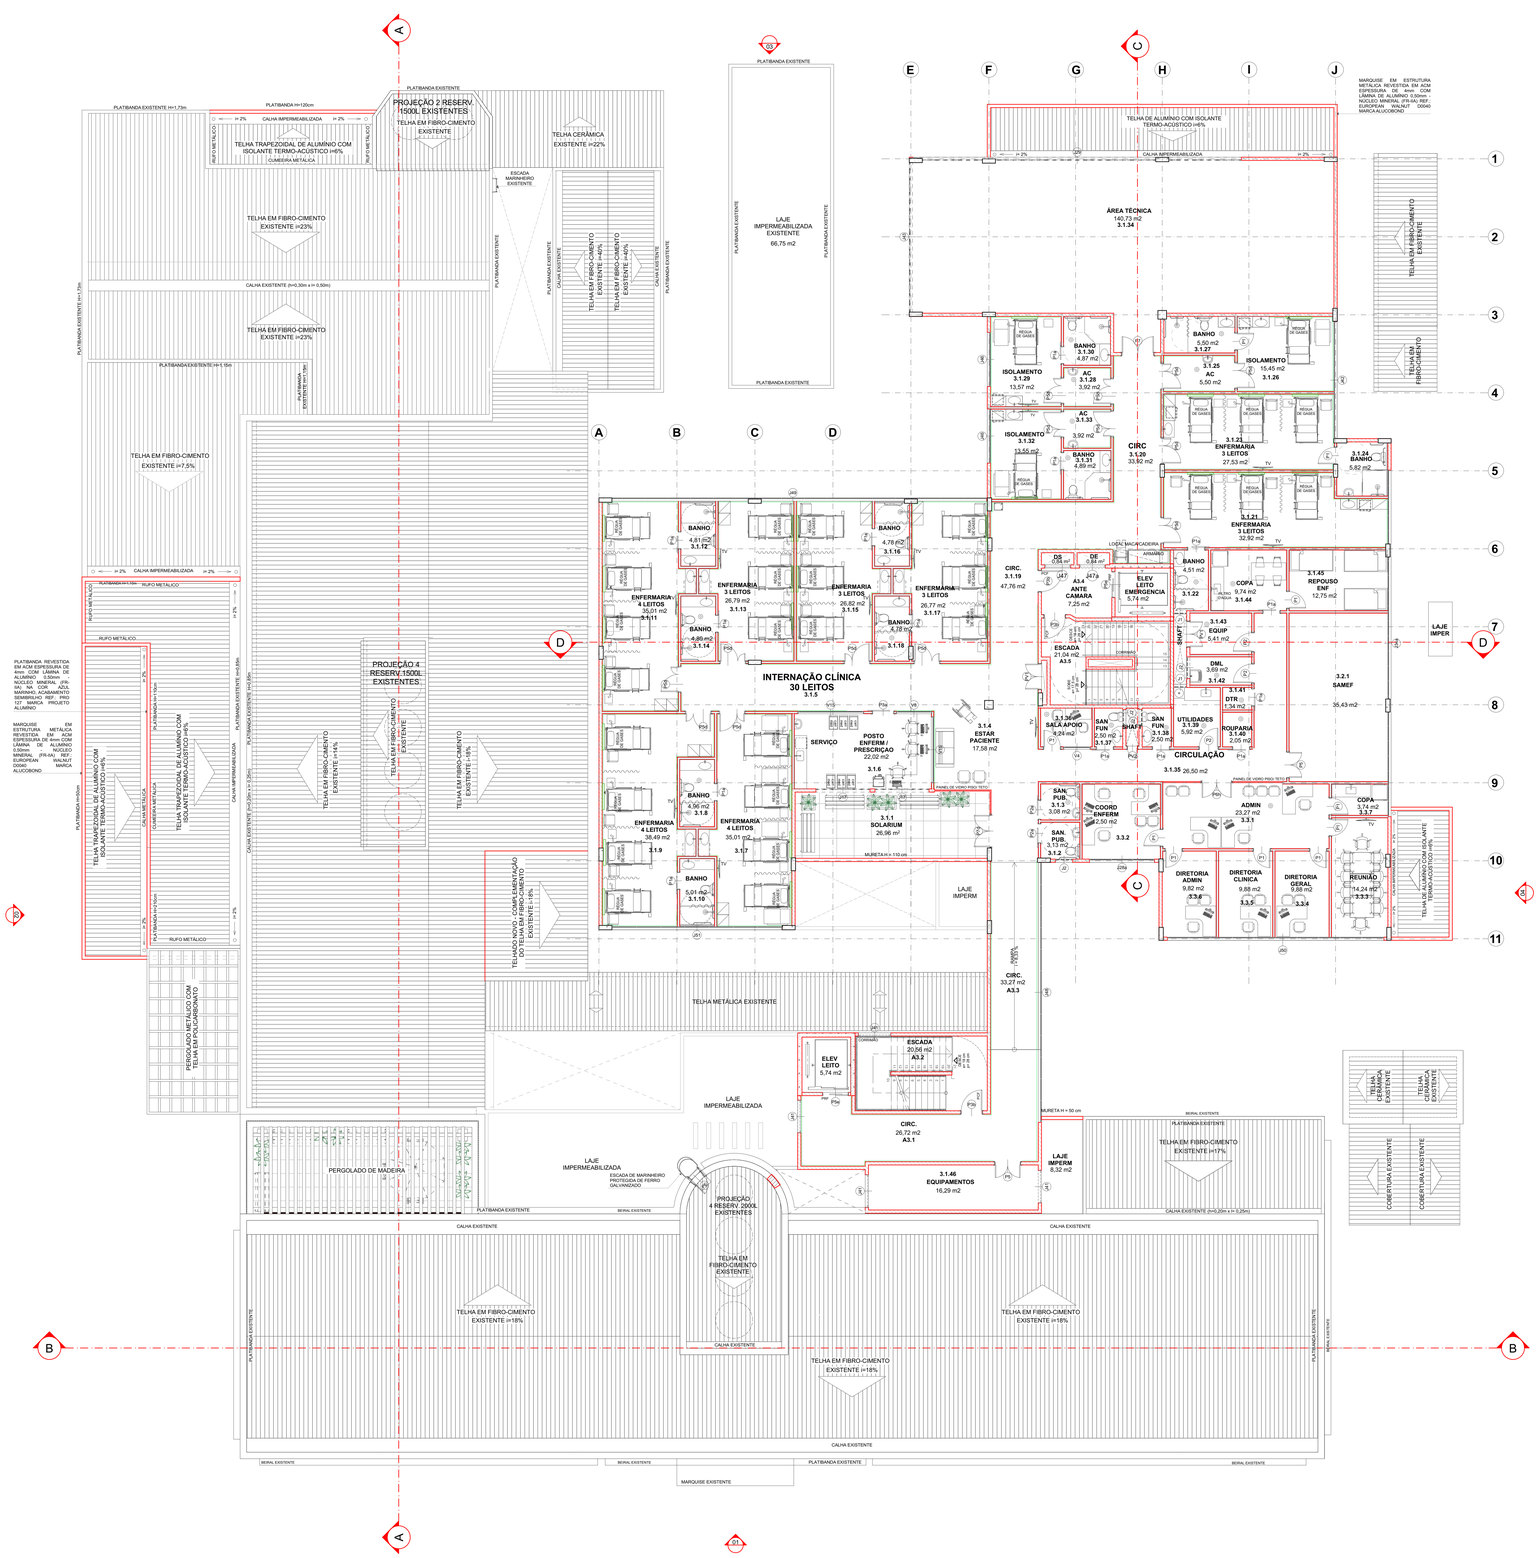

PLANTA BAIXA LAYOUT - 3° PAVIMENTO
Esc.: 1/100

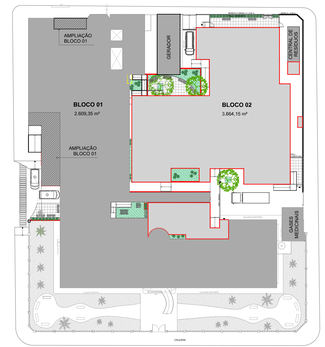

PLANTA DE REFERÊNCIA
Esc.: 1/500

Corpo de Bombeiros Militar
Governo do Estado do Espírito Santo
Centro de Atividades Técnicas

Em: ___/___/___ Processo nº:

Risco predominante: _____ Classe de Ocupação: _____

PARECER: O processo de segurança contra incêndio e pânico está de acordo com as normas vigentes.

APROVO:

Assinatura

QR CODE
ACESSO À NT01/2018 PARTE 06
CHECKLISTS DE VISTORIA
https://cb.es.gov.br/

GOVERNO DO ESTADO DO ESPÍRITO SANTO
SECRETARIA DE ESTADO DA SAÚDE DO ESPÍRITO SANTO-SESA

SUBSECRETARIA DE ESTADO DE ADMINISTRAÇÃO E FINANCIAMENTO DE ATENÇÃO A SAÚDE - SSAFAS

GERÊNCIA DE ARQUITETURA E ENGENHARIA - GEAT

EMPREENDIMENTO: **HOSPITAL DR. JOÃO DO SANTOS NEVES - HJSN**

PROJETO: **PROJETO DE REFORMA E AMPLIAÇÃO DO HOSPITAL DR. JOÃO DOS SANTOS NEVES - HJSN**

LOCAL: DR. HUGO LOPES NALLE, 319 - CENTRO - BAIXO GUANDÚ - ES

SECRETÁRIO DA SESA: MIGUEL PAULO DUARTE NETO	DISCIPLINA: ARQUITETÔNICO
SUBSECRETÁRIO DA SSFAS: ÉRICO SANGIORGIO	FASE: PROJETO LEGAL
GERENTE DA GEAT: DANIELLE D'AVILA BEZERRA	RECICLAR ENGENHARIA
AUTOR DO PROJETO: ARQ. FABÍOLA MAIA GIRELLI	CREA/CAU (RESP.): CAU A16062-8
AUTOR DO PROJ. DE INCÊNDIO:	CREA/CAU (EMPRESA):
RESPONSÁVEL TÉCNICO DA OBRA E/OU SERVIÇOS TECNICOS:	CREA/CAU (RESP.):
	CREA/CAU (EMPRESA):


TÍTULO: **PLANTA DE LAYOUT 3° PAVIMENTO, PLANTA DE REFERÊNCIA**

Nº DA FOLHA: **07**


TOTAL DE FOLHAS: **10**

ARQUIVO:	DATA:	ESCALA:	FORMATO:	UNIDADE:	DESENHO:
HJSN BAIXO GUANDU APROVAÇÃO.pln	24/03/2025	INDICADA	A0	METRO	DAYANE C. VIEIRA ANDREA R. SOUZA


2026.24.CONT - E-DOCS - DOCUMENTO ORIGINAL 03/03/2026 12:02 PÁGINA 9 / 13

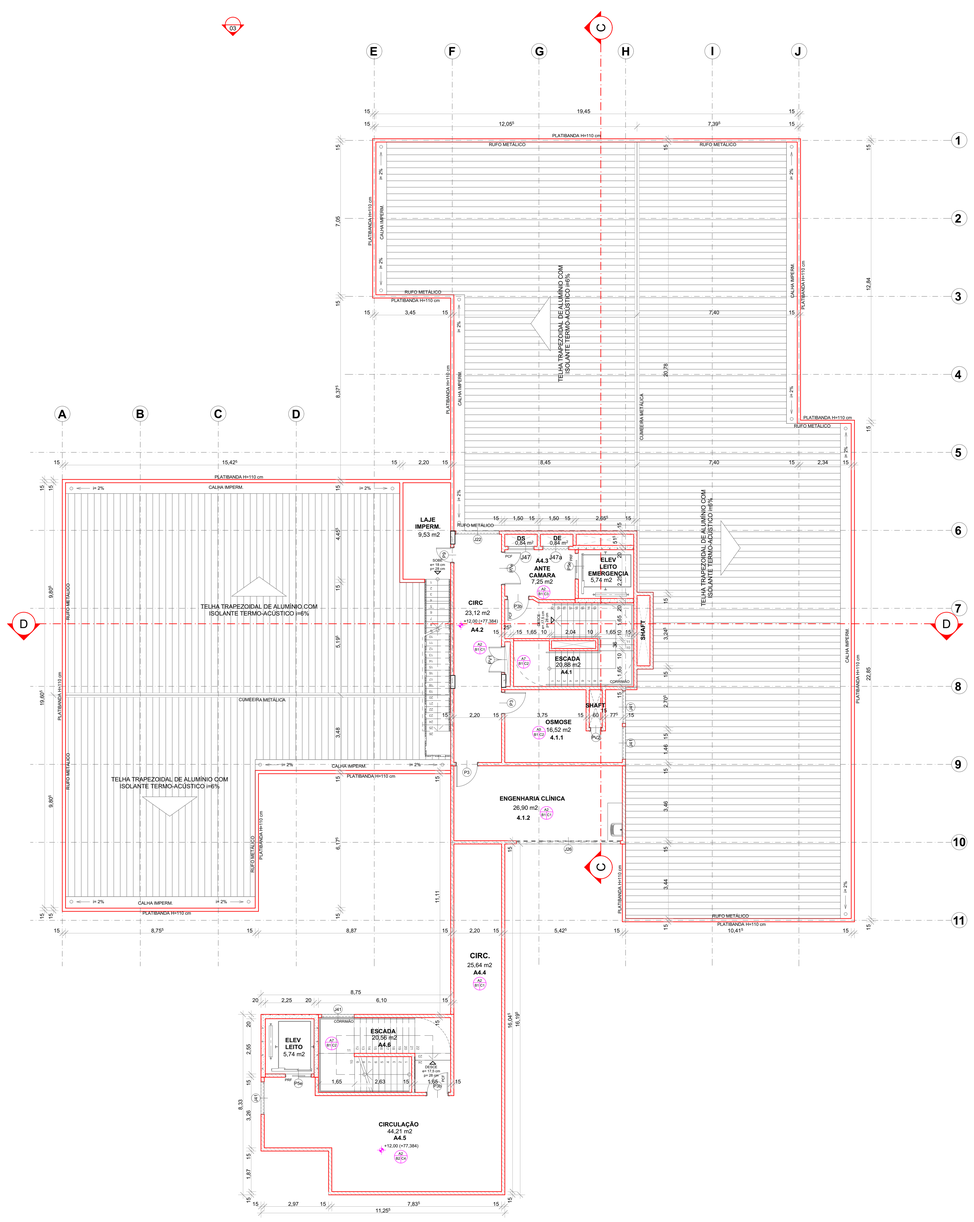

PLANTA BAIXA ARQUITETÔNICO - 4° PAVIMENTO
Esc.: 1/100

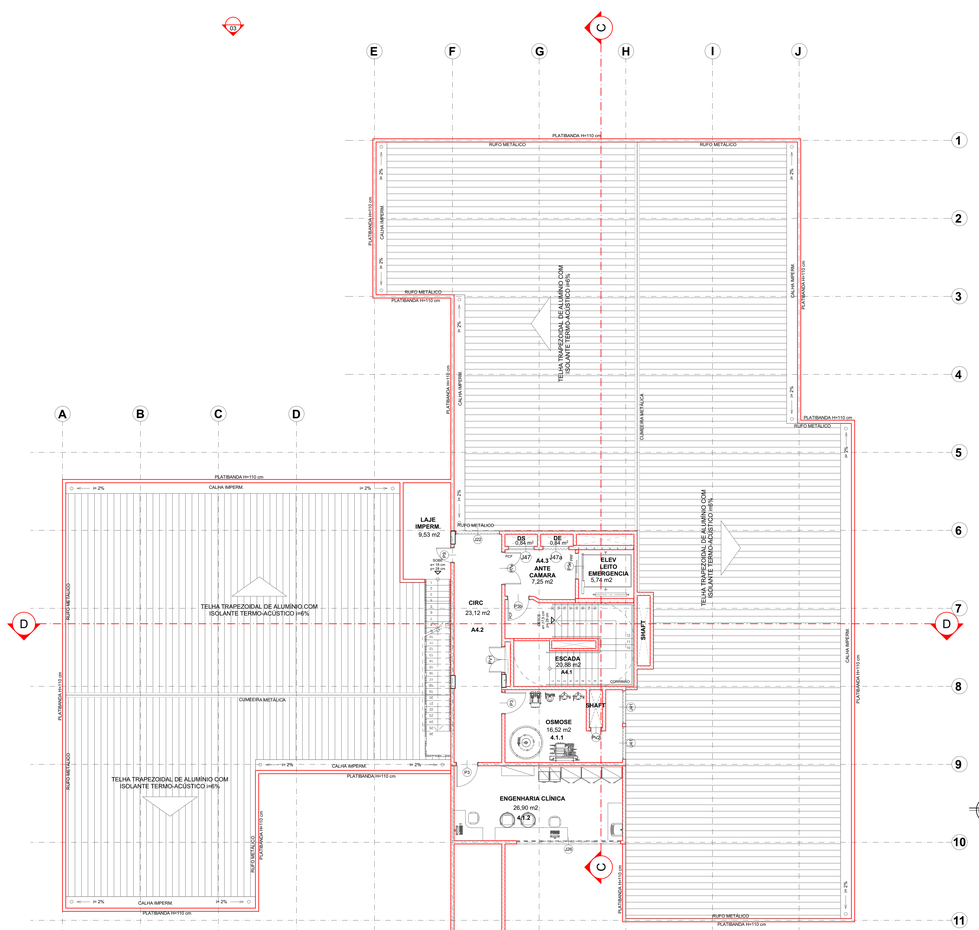

PLANTA BAIXA LAYOUT - 4° PAVIMENTO
Esc.: 1/100

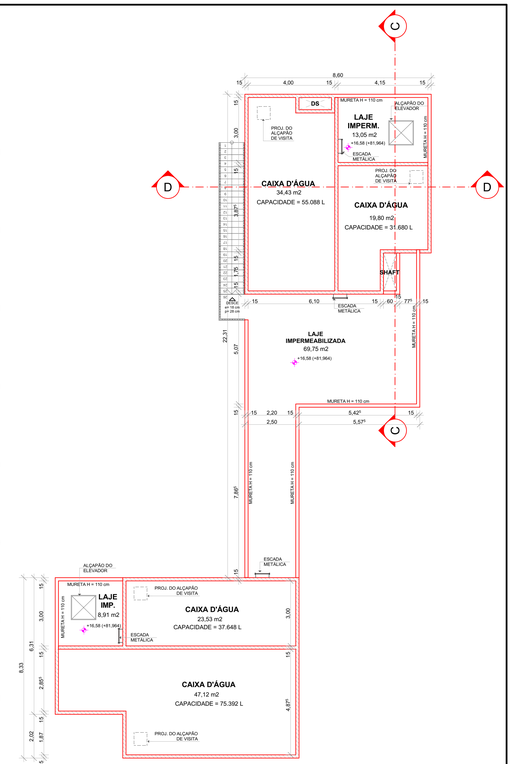

PLANTA BAIXA ARQUITETÔNICO - CAIXA D'ÁGUA
Esc.: 1/100

Corpo de Bombeiros Militar
Governo do Estado do Espírito Santo
Centro de Atividades Técnicas

Em: / / Processo nº:

Risco predominante: Classe de Ocupação:

PARECER: O processo de segurança contra incêndio e pânico está de acordo com as normas vigentes

APROVO:

Analista

QR CODE
ACESSO À NT01/2018 PARTE 06
CHECKLISTS DE VISTORIA

https://cb.es.gov.br/

GOVERNO DO ESTADO DO ESPÍRITO SANTO
SECRETARIA DE ESTADO DA SAÚDE DO ESPÍRITO SANTO-SESA

SUBSECRETARIA DE ESTADO DE ADMINISTRAÇÃO E FINANCIAMENTO DE ATENÇÃO A SAÚDE - SSAFAS

GERÊNCIA DE ARQUITETURA E ENGENHARIA - GEAT

EMPREENDIMENTO:
HOSPITAL DR. JOÃO DO SANTOS NEVES - HJSN

PROJETO:
PROJETO DE REFORMA E AMPLIAÇÃO DO HOSPITAL DR. JOÃO DOS SANTOS NEVES - HJSN

LOCAL:
DR. HUGO LOPES NALLE, 319 - CENTRO - BAIXO GUANDÚ - ES

SECRETÁRIO DA SESA: MIGUEL PAULO DUARTE NETO
SUBSECRETÁRIO DA SSFAS: ÉRICO SANGIORGIO
GERENTE DA GEAT: DANIELLE D'AVILA BEZERRA

DISCIPLINA: ARQUITETÔNICO
FASE: PROJETO LEGAL

RECICLAR ENGENHARIA


AUTOR DO PROJETO: ARQ. FABÍOLA MAIA GIRELLI — CREA/CAU (RESP.): CAU A16062-8 — CREA/CAU (EMPRESA):
AUTOR DO PROJ. DE INCÊNDIO: — CREA/CAU (RESP.): — CREA/CAU (EMPRESA):
RESPONSÁVEL TÉCNICO DA OBRA E/OU SERVIÇOS TÉCNICOS: — CREA/CAU (RESP.): — CREA/CAU (EMPRESA):

TÍTULO:
PLANTA BAIXA 4º PAVIMENTO, CAIXA D'ÁGUA, PLANTA DE LAYOUT 4º PAVIMENTO

Nº DA FOLHA: **08**
TOTAL DE FOLHAS: **10**

ARQUIVO:	DATA:	ESCALA:	FORMATO:	UNIDADE:	DESENHO:
HJSN BAIXO GUANDU APROVAÇÃO.pln	24/03/2025	INDICADA	A0	METRO	DAYANE C. VIERA ANDREA R. SOUZA

2025-24.CAT/VT - E-DOCS - DOCUMENTO ORIGINAL - 03/03/2026 12:03 - PÁGINA 10 / 13

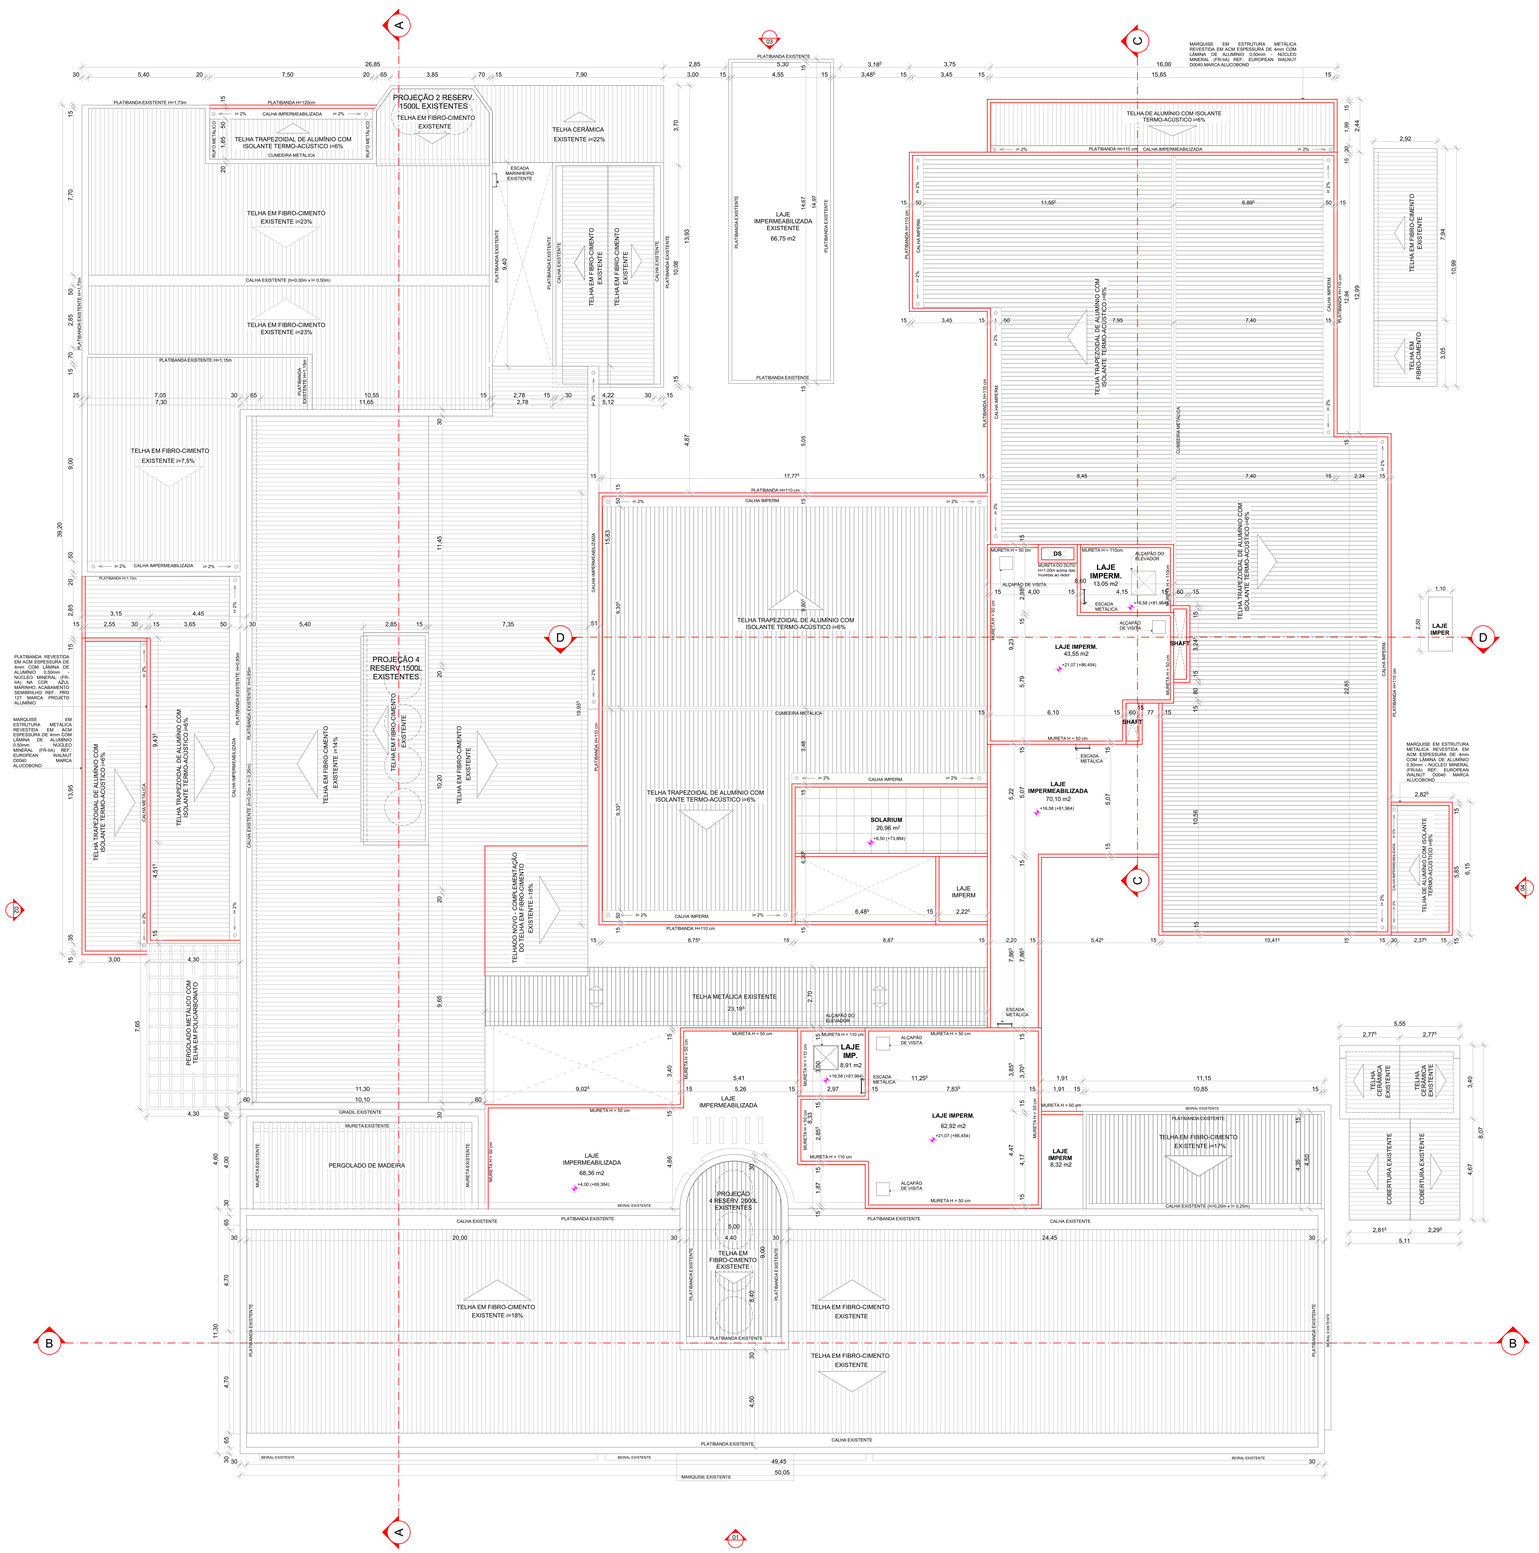

A = PISO
B = PAREDE
C = TETO

ESPECIFICAÇÃO	
A = PISO	
A1	GRANITO
A2	PORCELANATO
A3	VINÍLICO
A4	VINÍLICO CONDUTIVO
A5	CIMENTADO LISO
A6	GRANITO ANTIDERRAPANTE
A7	GRANITO C/ FITA ANTIDERRAPANTE
A8	PISO VINÍLICO PADRÃO MADEIRA
A9	CERÂMICA INDUSTRIAL
B = PAREDE	
B1	PINTURA ACRÍLICA
B2	PINTURA ACRÍLICA C/ BATE-MACAS
B3	CERÂMICA ATÉ O FORRO
B4	PINTURA ACRÍLICA SOBRE PROTEÇÃO RADIOLÓGICA
B5	PAINÉIS ISOLANTES P/ CÂM. FRIGORÍFICA
B6	PINTURA EPOXI
B7	PINTURA EPÓXI C/ BATE-MACAS
C = TETO	
C1	FORRO DE GESSO ACARTONADO
C2	LAJE EMASSADA E PINTADA
C3	FORRO DE GESSO ACARTONADO RESISTENTE AO FOGO
C4	FORRO REMOVÍVEL
C5	FORRO ACÚSTICO REMOVÍVEL
C6	PAINÉIS ISOLANTES P/ CÂM. FRIGORÍFICA
C7	FORRO EM ACM OU PVC

LEGENDA	
	PAREDE DE ALVENARIA EXISTENTE
	PAREDE DE ALVENARIA A CONSTRUIR
	PAREDE DIVISÓRIA H = 2,10m
	PAREDE DE GESSO ACARTONADO ESP. = 11,5 cm Á CONSTRUIR
	PAREDE Á DEMOLIR
	EXAUSTÃO MECÂNICA

LOUÇAS Á CONSTRUIR

QUADRO DE ESQUADRIAS - PORTAS EXISTENTES

COD	TIPO	DIMENSÃO (L x H)	DESCRIÇÃO
PE1	ABRIR (1F)	60 X 210 cm	Porta em madeira lisa Esp. 30mm
PE2	ABRIR (1F)	70 X 210 cm	Porta em madeira lisa Esp. 30mm
PE3	ABRIR (1F)	80 X 210 cm	Porta em madeira lisa Esp. 30mm
PE4	ABRIR (1F)	90 X 210 cm	Porta em madeira lisa Esp. 30mm
PE5	ABRIR (1F)	100 X 210 cm	Porta em madeira lisa Esp. 30mm
PE6	ABRIR (2F)	110 X 210 cm	Porta em madeira escalpada Esp. 30mm
PE8	ABRIR (2F)	200 X 210 cm	Porta em madeira escalpada Esp. 30mm
PE10	ABRIR (2F)	150 X 210 cm	Porta em madeira escalpada Esp. 30mm
PEA1	ABRIR (1F)	60 X 180 cm	Porta em aluminio
PEA2	ABRIR (1F)	60 X 210 cm	Porta em aluminio
PEA3	ABRIR (1F)	70 X 210 cm	Porta em aluminio
PEA4	ABRIR (1F)	80 X 210 cm	Porta em aluminio
PEA5	ABRIR (1F)	90 X 210 cm	Porta em aluminio
PEA6	ABRIR (1F)	100 X 210 cm	Porta em aluminio
PEA8	CORRER	110 X 210 cm	Porta em aluminio
PEA9	CORRER	160 X 210 cm	Porta em aluminio
PEA10	ABRIR (2F)	60 X 210 cm	Porta em aluminio
PEV1	CORRER	80 X 210 cm	Porta em vidro temperado translúcido
PEV2	CORRER	100 X 210 cm	Porta em vidro temperado translúcido
PEV3	CORRER	120 X 210 cm	Porta em vidro temperado translúcido
PEV4	ABRIR (1F)	80 X 210 cm	Porta em vidro temperado translúcido
PEV5	ABRIR (2F)	110 X 210 cm	Porta em vidro temperado translúcido
PEV6	ABRIR (2F)	150 X 210 cm	Porta em vidro temperado translúcido

QUADRO DE ESQUADRIAS - JANELAS EXISTENTES

COD	TIPO	DIMENSÃO (L x H)	DESCRIÇÃO
JE1	MAXIMAR	60 X 60 / 180 cm	Esquadria em vidro e aluminio
JE2	BASCULANTE	200 X 90 / 160 cm	Esquadria em vidro e aluminio
JE3	BASCULANTE	80 X 140 / 110 cm	Esquadria em vidro e aluminio
JE4	BASCULANTE	240 X 90 / 160 cm	Esquadria em vidro e aluminio
JE5	BASCULANTE	270 X 90 / 160 cm	Esquadria em vidro e aluminio
JE6	BASCULANTE	200 X 100 / 165 cm	Esquadria em vidro e aluminio
JE7	BASCULANTE	90 X 50 / 140 cm	Esquadria em vidro e aluminio
JE8	BASCULANTE	200 X 115 / 140 cm	Esquadria em vidro e aluminio
JE9	BASCULANTE	110 X 200 / 95 cm	Esquadria em vidro e aluminio
JE10	BASCULANTE	110 X 70 / 195 cm	Esquadria em vidro e aluminio
JE11	BASCULANTE	110 X 150 / 150 cm	Esquadria em vidro e aluminio
JE12	BASCULANTE	150 X 150 / 150 cm	Esquadria em vidro e aluminio
JE13	BASCULANTE	120 X 100 / 170 cm	Esquadria em vidro e aluminio
JE14	BASCULANTE	145 X 150 / 150 cm	Esquadria em vidro e aluminio
JE15	BASCULANTE	150 X 200 / 150 cm	Esquadria em vidro e aluminio
JE16	BASCULANTE	120 X 100 / 120 cm	Esquadria em vidro e aluminio
JE17	CORRER (3F)	150 X 110 / 195 cm	Esquadria em vidro e aluminio
JE18	BASCULANTE	70 X 95 / 120 cm	Esquadria em vidro e aluminio
JE19	BASCULANTE	145 X 95 / 200 cm	Esquadria em vidro e aluminio
JE20	BASCULANTE	150 X 146 / 145 cm	Esquadria em vidro e aluminio
JE21	BASCULANTE	85 X 200 / 95 cm	Esquadria em vidro e aluminio
JE22	BASCULANTE	250 X 250 / 45 cm	Esquadria em vidro e aluminio
JE23	BASCULANTE	140 X 250 / 45 cm	Esquadria em vidro e aluminio
JE24	BASCULANTE	240 X 90 / 160 cm	Esquadria em vidro e aluminio
JE25	VIDRO FIXO	80 X 250 / 45 cm	Esquadria em vidro e aluminio
JE26	BASCULANTE	146 X 200 / 100 cm	Esquadria em vidro e aluminio
JE27	BASCULANTE	115 X 200 / 95 cm	Esquadria em vidro e aluminio
JE28	BASCULANTE	150 X 100 / 200 cm	Esquadria em vidro e aluminio
JE29	CORRER (3F)	110 X 110 / 180 cm	Esquadria em vidro e aluminio
JE30	BASCULANTE	150 X 70 / 210 cm	Esquadria em vidro e aluminio
JE31	BASCULANTE	100 X 70 / 210 cm	Esquadria em vidro e aluminio
JE32	CORRER (3F)	110 X 120 / 175 cm	Esquadria em vidro e aluminio
JE33	BASCULANTE	200 X 80 / 180 cm	Esquadria em vidro e aluminio
JE34	BASCULANTE	90 X 60 / 200 cm	Esquadria em vidro e aluminio
JE35	CORRER (2F)	100 X 60 / 160 cm	Esquadria em vidro e aluminio
JE36	BASCULANTE	150 X 100 / 136 cm	Esquadria em vidro e aluminio

QUADRO DE ESQUADRIAS NOVAS

PORTAS E PORTÕES

ITEM	DIMENSÃO	OBSERVAÇÃO
P1	80 x 210 cm	ABRIR / 1 FOLHA / COMUM
P1a	80 x 210 cm	CORRER / 1 FOLHA / COMUM
P1b	80 x 190 cm	SANFONADA / 1 FOLHA / COMUM
P1c	80 x 210 cm	ABRIR / 1 FOLHA / DIVISÓRIA EUCATEX
P1d	80 x 210 cm	ABRIR / 1 FOLHA / ALUMÍNIO
P1e	80 x 210 cm	ABRIR / 1 FOLHA / PROTEÇÃO RADIOLÓGICA (chumbo)
P2	90 x 210 cm	ABRIR / 1 FOLHA / COMUM
P2a	90 x 210 cm	CORRER / 1 FOLHA / COMUM
P2b	90 x 210 cm	ABRIR / 1 FOLHA / ALUMÍNIO
P2c	90 x 210 cm	ABRIR / 1 FOLHA / CÂMARA FRIGORÍFICA
P2d	90 x 210 cm	ABRIR / 1 FOLHA / DIVISÓRIA EUCATEX
P3	100 x 210 cm	ABRIR / 1 FOLHA / COMUM
P3a	100 x 210 cm	CORRER / 1 FOLHA / COMUM
P3b	100 x 210 cm	ABRIR / 1 FOLHA / PCF
P4	110 x 210 cm	ABRIR / 1 FOLHA / COMUM C/ VISOR
P5	120 x 210 cm	ABRIR / 2 FOLHAS / COMUM
P5a	120 x 210 cm	CORRER/ 1 FOLHA / COMUM
P5b	120 x 210 cm	ABRIR/ 2 FOLHAS / COMUM C/ VISOR
P5c	120 x 210 cm	ABRIR / 1 FOLHA / COMUM
P5d	120 x 210 cm	ABRIR / 2 FOLHAS/ COMUM ASSIMETRICA
P5e	120 x 210 cm	CORRER / 2 FOLHAS / ELEVADOR - PRF
P5f	120 x 210 cm	ABRIR / 2 FOLHAS / METÁLICA C/ VISOR
P5g	120 x 210 cm	ABRIR / 2 FOLHAS / ALUMINIO C/ VISOR
P5h	120 x 210 cm	ABRIR / 2 FOLHAS / ALUMÍNIO
P5i	120 x 210 cm	ABRIR / 2 FOLHAS/ METÁLICA C/ VISOR (ASSIMÉTRICA) ARMANDO
P6	140 x 210 cm	ABRIR / 2 FOLHAS / COMUM
P6a	140 x 210 cm	ABRIR / 2 FOLHAS / COMUM C/ VISOR
P6b	140 x 210 cm	ABRIR / 2 FOLHAS / PROTEÇÃO RADIOLÓGICA (chumbo)
P6c	140 x 210 cm	ABRIR / 2 FOLHAS / ALUMÍNIO
P6d	140 x 210 cm	ABRIR / 2 FOLHAS / ALUMINIO C/ VISOR
P6e	140 x 210 cm	CORRER / 2 FOLHAS / ALUMINIO
P6f	140 x 210 cm	ABRIR / 2 FOLHAS / TRANSFERÊNCIA C/ VISOR
P6g	140 x 210 cm	ABRIR / 2 FOLHAS / SALA CIRÚRGICA
P6h	140 x 210 cm	ABRIR / 2 FOLHAS / BLINDEX
P6i	140 x 133 cm	ABRIR / 2 FOLHAS / METÁLICA
P6j	140 x 210 cm	CORRER / 2 FOLHAS / COMUM C/ VISOR
P7	150 x 210 cm	ABRIR / 2 FOLHAS / COMUM
P7a	150 x 210 cm	ABRIR / 2 FOLHAS / COMUM C/ VISOR
P7b	150 x 210 cm	ABRIR / 2 FOLHAS / ALUMÍNIO
P7c	150 x 210 cm	ABRIR / 2 FOLHAS / METÁLICA C/ VISOR
P7d	150 x 210 cm	ABRIR / 2 FOLHAS / BLINDEX
P7e	150 x 210 cm	ABRIR / 2 FOLHAS / PCF
P7f	150 x 210 cm	ABRIR / 2 FOLHAS / COM GRADE
P7g	150 x 210 cm	CORRER / 2 FOLHAS / COMUM C/ VISOR
P8	160 x 210 cm	CORRER / 1 FOLHA / SALA CIRÚRGICA
P9	70 x 210 cm	ABRIR / 1 FOLHA / ALUMÍNIO

PORTÕES

ITEM	DIMENSÃO	OBSERVAÇÃO
PO1	80 x 210 cm	ABRIR / 1 FOLHA / GRADIL
PO2	100 x 210 cm	ABRIR / 1 FOLHA / GRADIL
PO3	200 x 250 cm	ABRIR / 2 FOLHAS / GRADIL
PO4	300 x 250 cm	CORRER / 1 FOLHA / GRADIL

GUICHÊS

ITEM	DIMENSÃO	PEITORIL	OBSERVAÇÃO
G1	80 x 100 cm	110 cm	GUILHOTINA
G2	90 x 100 cm	110 cm	GUILHOTINA
G3	100 x 100 cm	110 cm	PASSA-PRATOS

PAINÉIS

ITEM	DIMENSÃO	PEITORIL	OBSERVAÇÃO
Pa1	928 x 260 cm	10cm	PELE DE VIDRO (conf. Caderno de Especifica).
Pa2	1157 x 311 cm	10cm	PELE DE VIDRO (conf. Caderno de Especifica).

PORTA-SHAFT


ITEM	DIMENSÃO	OBSERVAÇÃO
PV1	120 x 180 cm / 30 cm	ABRIR / 2 FOLHAS / PORTA P/ INSPEÇÃO
PV2	50 x 180 cm / 30 cm	ABRIR / 1 FOLHA / PORTA P/ INSPEÇÃO

JANELAS

ITEM	DIMENSÃO	PEITORIL	OBSERVAÇÃO
J1	60 x 60 cm	180 cm	MAXIM-AR
J2	80 x 80 cm	180 cm	MAXIM-AR
J3	100 x 80 cm	180 cm	MAXIM-AR
J4	100 x 110 cm	110 cm	BASCULANTE
J5	100 x 145 cm	145 cm	BASCULANTE
J6	200 x 150 cm	145 cm	BASCULANTE
J7	110 x 145 cm	145 cm	BASCULANTE
J8	120 x 80 cm	180 cm	MAXIM-AR
J9	140 x 260 cm	10 cm	BASCULANTE
J10	150 x 115 cm	140 cm	BASCULANTE
J11	150 x 100 cm	160 cm	MAXIM-AR
J12	200 x 50 cm	180 cm	CORRER
J13	200 x 80 cm	180 cm	MAXIM-AR
J14	200 x 100 cm	160 cm	MAXIM-AR
J15	200 x 100 cm	160 cm	VENEZIANA ALUMÍNIO
J16	200 x 150 cm	146 cm	BASCULANTE
J17	250 x 100 cm	160 cm	MAXIM-AR
J18	300 x 50 cm	180 cm	MAXIM-AR
J19	300 x 80 cm	180 cm	MAXIM-AR
J20	300 x 100 cm	160 cm	MAXIM-AR
J21	330 x 150 cm	145 cm	CORRER
J22	350 x 100 cm	160 cm	VENEZIANA ALUMÍNIO
J23	400 x 80 cm	180 cm	MAXIM-AR
J24	400 x 100 cm	160 cm	MAXIM-AR
J25	450 x 150 cm	110 cm	MAXIM-AR
J26	480 x 100 cm	160 cm	MAXIM-AR
J27	500 x 100cm	150 cm	CORRER
J28	300 x 100 cm	160 cm	MAXIM-AR
J28a	300 x 150 cm	110 cm	MAXIM-AR
J29	1515 x 60 cm	160 cm	VENEZIANA ALUMÍNIO
J30	906 x 100 cm	160 cm	MAXIM-AR
J31	1057 x 100 cm	160 cm	MAXIM-AR
J32	1284 x 100 cm	160 cm	MAXIM-AR
J33	1515 x 100 cm	160 cm	MAXIM-AR
J34	1600 x 100 cm	160 cm	MAXIM-AR
J34a	1600 x 150 cm	110 cm	MAXIM-AR
J35	1976 x 100 cm	160 cm	MAXIM-AR
J36	2300 x 100 cm	160 cm	MAXIM-AR
J37	500x 160cm	110 cm	PAINEL DE VIDRO
J38	146 x 145 cm	145 cm	BASCULANTE
J39	250 x 60 cm	160 cm	VENEZIANA ALUMÍNIO
J40	280 x 60 cm	160 cm	VENEZIANA ALUMÍNIO
J41	150 x 60 cm	160 cm	VENEZIANA ALUMÍNIO
J41a	150 x 60 cm	30 cm	VENEZIANA ALUMÍNIO
J42	540 x 150 cm	110 cm	MAXIM-AR
J43	705 x 60 cm	160 cm	VENEZIANA ALUMÍNIO
J44	120 x 100 cm	160 cm	VENEZIANA ALUMÍNIO
J45	80 x 100 cm	180 cm	VENEZIANA ALUMÍNIO
J46	250 x 100 cm	110 cm	MAXIM-AR
J47	120 x 70 cm	Reste ao piso	VENEZIANA DE ALUMÍNIO FIXA RENTE AO PISO
J47a	120 x 70 cm	Reste ao Serv. Ind.	VENEZIANA DE ALUMÍNIO FIXA RENTE AO PISO/TETO
J48	1200 x 150 cm	110 cm	MAXIM-AR
J49	1790 x 150 cm	110 cm	MAXIM-AR
J50	1000 x 150 cm	110 cm	MAXIM-AR
J51	785 x 150 cm	110 cm	MAXIM-AR
J52	150 x 150 cm	145 cm	BASCULANTE

VISORES

ITEM	DIMENSÃO	PEITORIL	OBSERVAÇÃO
V1	60 x 100 cm	110 cm	FIXO
V2	70 x 100 cm	110 cm	FIXO
V3	100 x 100 cm	110 cm	FIXO
V4	120 x 100 cm	110 cm	FIXO
V5	120 x 100 cm	110 cm	FIXO / PLUMBÍFERO
V6	130 x 100 cm	110 cm	FIXO
V7	150 x 100 cm	110 cm	FIXO C/ GUICHÊ
V8	160 x 100 cm	110 cm	FIXO
V9	180 x 100 cm	110 cm	FIXO
V10	200 x 100 cm	110 cm	FIXO
V11	220 x 100 cm	110 cm	FIXO
V12	250 x 100 cm	110 cm	FIXO
V13	250 x 50 cm	180 cm	FIXO
V14	260 x 100 cm	110 cm	FIXO
V15	300 x 100 cm	110 cm	FIXO
V16	320 x 100 cm	110 cm	FIXO
V17	400 x 100 cm	110 cm	FIXO

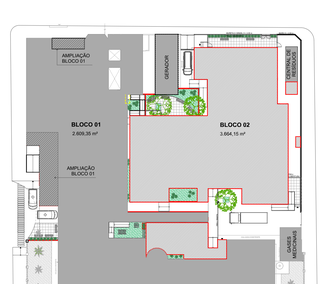

PLANTA DE REFERÊNCIA
Esc.: 1/500

Corpo de Bombeiros Militar
Governo do Estado do Espírito Santo
Centro de Atividades Técnicas

Em: / / Processo nº:

Risco predominante: Classe de Ocupação:

PARECER: O processo de segurança contra incêndio e pânico está de acordo com as normas vigentes.

APROVO Analista

QR CODE
ACESSO À NT01/2018 PARTE 06
CHECKLISTS DE VISTORIA
https://cb.es.gov.br/

GOVERNO DO ESTADO DO ESPÍRITO SANTO
SECRETARIA DE ESTADO DA SAÚDE DO ESPÍRITO SANTO-SESA

SUBSECRETARIA DE ESTADO DE ADMINISTRAÇÃO E FINANCIAMENTO DE ATENÇÃO A SAÚDE - SSAFAS

GERÊNCIA DE ARQUITETURA E ENGENHARIA - GEAT

EMPREENDIMENTO:
HOSPITAL DR. JOÃO DO SANTOS NEVES - HJSN

PROJETO:
PROJETO DE REFORMA E AMPLIAÇÃO DO HOSPITAL DR. JOÃO DOS SANTOS NEVES - HJSN

LOCAL:
DR. HUGO LOPES NALLE, 319 - CENTRO - BAIXO GUANDÚ - ES


SECRETÁRIO DA SESA: MIGUEL PAULO DUARTE NETO	DISCIPLINA: ARQUITETÔNICO
SUBSECRETÁRIO DA SSFAS: ÉRICO SANGIORGIO	FASE: PROJETO LEGAL
GERENTE DA GEAT: DANIELLE D'AVILA BEZERRA	RECICLAR ENGENHARIA
AUTOR DO PROJETO: ARQ. FABÍOLA MAIA GIRELLI	CREA/CAU (RESP.) CAU A109021-8 / CREA/CAU (EMPRESA):
AUTOR DO PROJ. DE INCÊNDIO:	CREA/CAU (RESP.): / CREA/CAU (EMPRESA):
RESPONSÁVEL TÉCNICO DA OBRA E/OU SERVIÇOS TÉCNICOS:	CREA/CAU (RESP.): / CREA/CAU (EMPRESA):

TÍTULO:
PLANTA DE COBERTURA, PLANTA DE REFERÊNCIA, LEGENDAS E QUADROS DE ESQUADRIAS


Nº DA FOLHA: **09**
TOTAL DE FOLHAS: **10**

ARQUIVO	DATA:	ESCALA:	FORMATO:	UNIDADE:	DESENHO
HJSN BAIXO GUANDU APROVAÇÃO.pln	24/03/2025	INDICADA	A0	METRO	DAYANE C. VIEIRA ANDREA B. SOUZA


2025-3-12 09:07 - E-DOCS - DOCUMENTO ORIGINAL

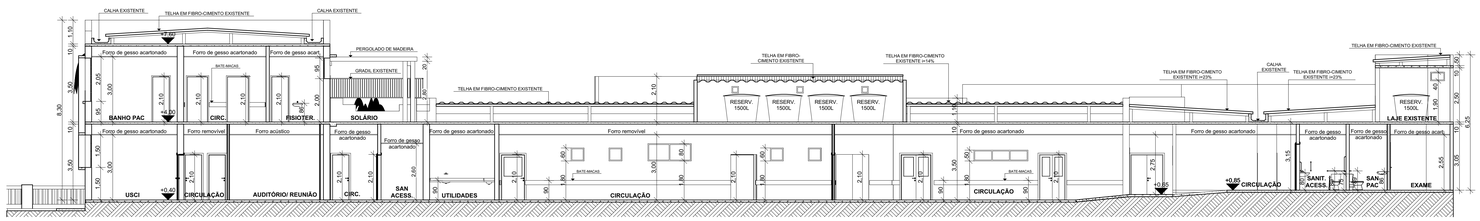


CORTE A
Esc.: 1/100

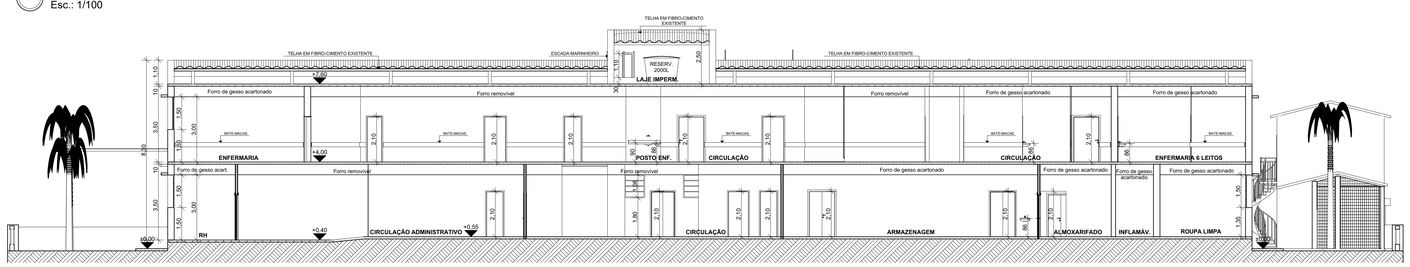


CORTE B
Esc.: 1/100

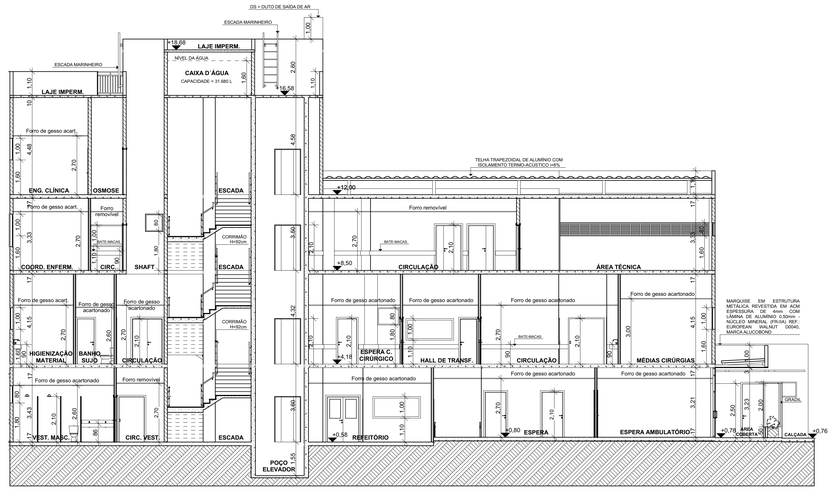


CORTE C
Esc.: 1/100

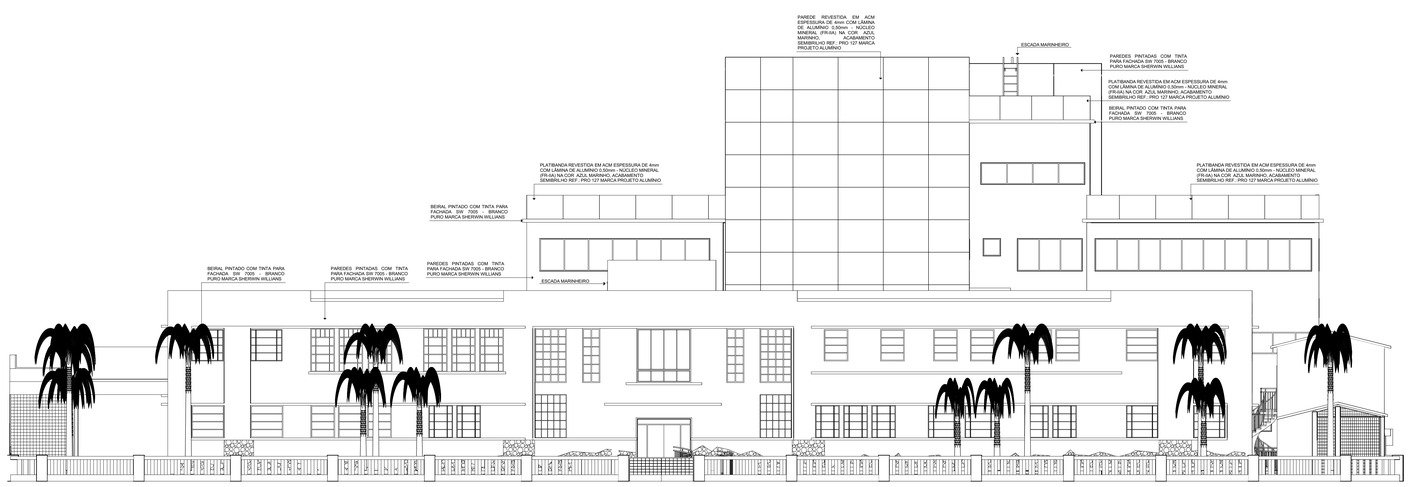

FACHADA 01
Esc.: 1/100

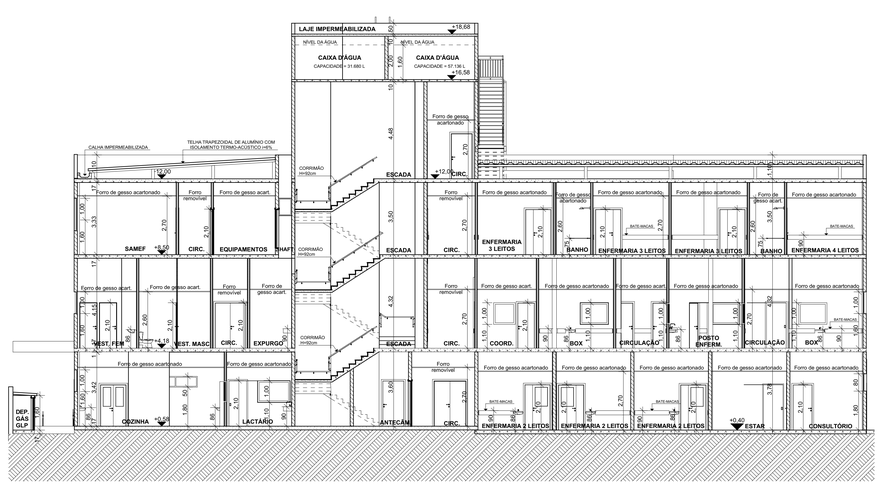

CORTE D
Esc.: 1/100

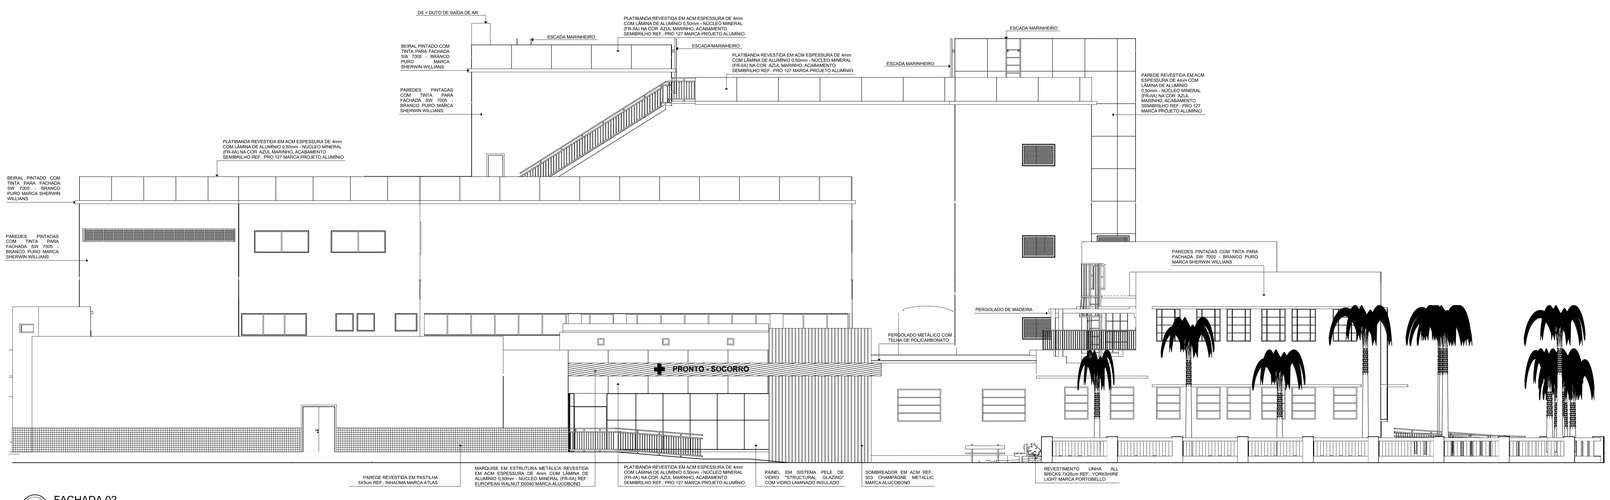

FACHADA 02
Esc.: 1/100

Corpo de Bombeiros Militar
Governo do Estado do Espírito Santo
Centro de Atividades Técnicas

Em: / /
Processo nº:
Risco predominante:
Classe de Ocupação:
PARECER: O processo de segurança contra incêndio e pânico está de acordo com as normas vigentes.
APROVO:
Analista

QR CODE
ACESSO À NT01/2018 PARTE 06
CHECKLISTS DE VISTORIA
https://cb.es.gov.br/

GOVERNO DO ESTADO DO ESPÍRITO SANTO
SECRETARIA DE ESTADO DA SAÚDE DO ESPÍRITO SANTO-SESA

SUBSECRETARIA DE ESTADO DE ADMINISTRAÇÃO E FINANCIAMENTO DE ATENÇÃO A SAÚDE - SSAFAS

GERÊNCIA DE ARQUITETURA E ENGENHARIA - GEAT

EMPREENDIMENTO:
HOSPITAL DR. JOÃO DO SANTOS NEVES - HJSN

PROJETO:
PROJETO DE REFORMA E AMPLIAÇÃO DO HOSPITAL DR. JOÃO DOS SANTOS NEVES - HJSN

LOCAL:
DR. HUGO LOPES NALLE, 319 - CENTRO - BAIXO GUANDÚ - ES

SECRETÁRIO DA SESA: MIGUEL PAULO DUARTE NETO
DISCIPLINA: ARQUITETÔNICO
SUBSECRETÁRIO DA SSFAS: ÉRICO SANGIORGIO
FASE: PROJETO LEGAL
GERENTE DA GEAT: DANIELLE D AVILA BEZERRA
RECICLAR ENGENHARIA

AUTOR DO PROJETO: ARQ. FABIOLA MAIA GIRELLI — CREA/CAU (RESP.): CAU A10062-8 — CREA/CAU (EMPRESA):
AUTOR DO PROJ. DE INCÊNDIO: — CREA/CAU (RESP.): — CREA/CAU (EMPRESA):
RESPONSÁVEL TÉCNICO DA OBRA E/OU SERVIÇOS TECNICOS: — CREA/CAU (RESP.): — CREA/CAU (EMPRESA):

TÍTULO:
CORTE AA, CORTE BB, CORTE CC, FACHADA 01, FACHADA 02, CORTE DD

Nº DA FOLHA: **10**
TOTAL DE FOLHAS: **10**

ARQUIVO:	DATA:	ESCALA:	FORMATO:	UNIDADE:	DESENHO:
HJSN BAIXO GUANDU APROVAÇÃO.pln	24/03/2025	INDICADA	A0	METRO	DAYANE C. VIEIRA ANDREA R. SOUZA

2026-OLDV7 - E-DOCS - DOCUMENTO ORIGINAL - 03/03/2026 12:20 - PÁGINA 12 / 13

Documento original assinado eletronicamente, conforme MP 2200-2/2001, art. 10, § 2º, por:

VITOR EMANOEL BROEDEL ROCHA
ENGENHEIRO CIVIL - DT
GEAT - SESA - GOVES
assinado em 03/03/2026 11:28:19 -03:00

FÁBIO JUNIOR BORLOTE
GERENTE QCE-03
GEAT - SESA - GOVES
assinado em 03/03/2026 12:02:05 -03:00

INFORMAÇÕES DO DOCUMENTO
Documento capturado em 03/03/2026 12:02:05 (HORÁRIO DE BRASÍLIA - UTC-3)
por VITOR EMANOEL BROEDEL ROCHA (ENGENHEIRO CIVIL - DT - GEAT - SESA - GOVES)
Valor Legal: ORIGINAL | Natureza: DOCUMENTO NATO-DIGITAL

A disponibilidade do documento pode ser conferida pelo link: https://e-docs.es.gov.br/d/2026-2LCDV7