



ESTUDO DE IMPACTO DE VIZINHANÇA
RESOLUÇÃO CIPROU Nº 621/2007


APROVADO
PREFEITURA MUNICIPAL DE VITÓRIA
Gestão de Controle de Urbanização
Vitoria, 25 de Maio de 2017
PROJ. Nº: 463/1835/2007

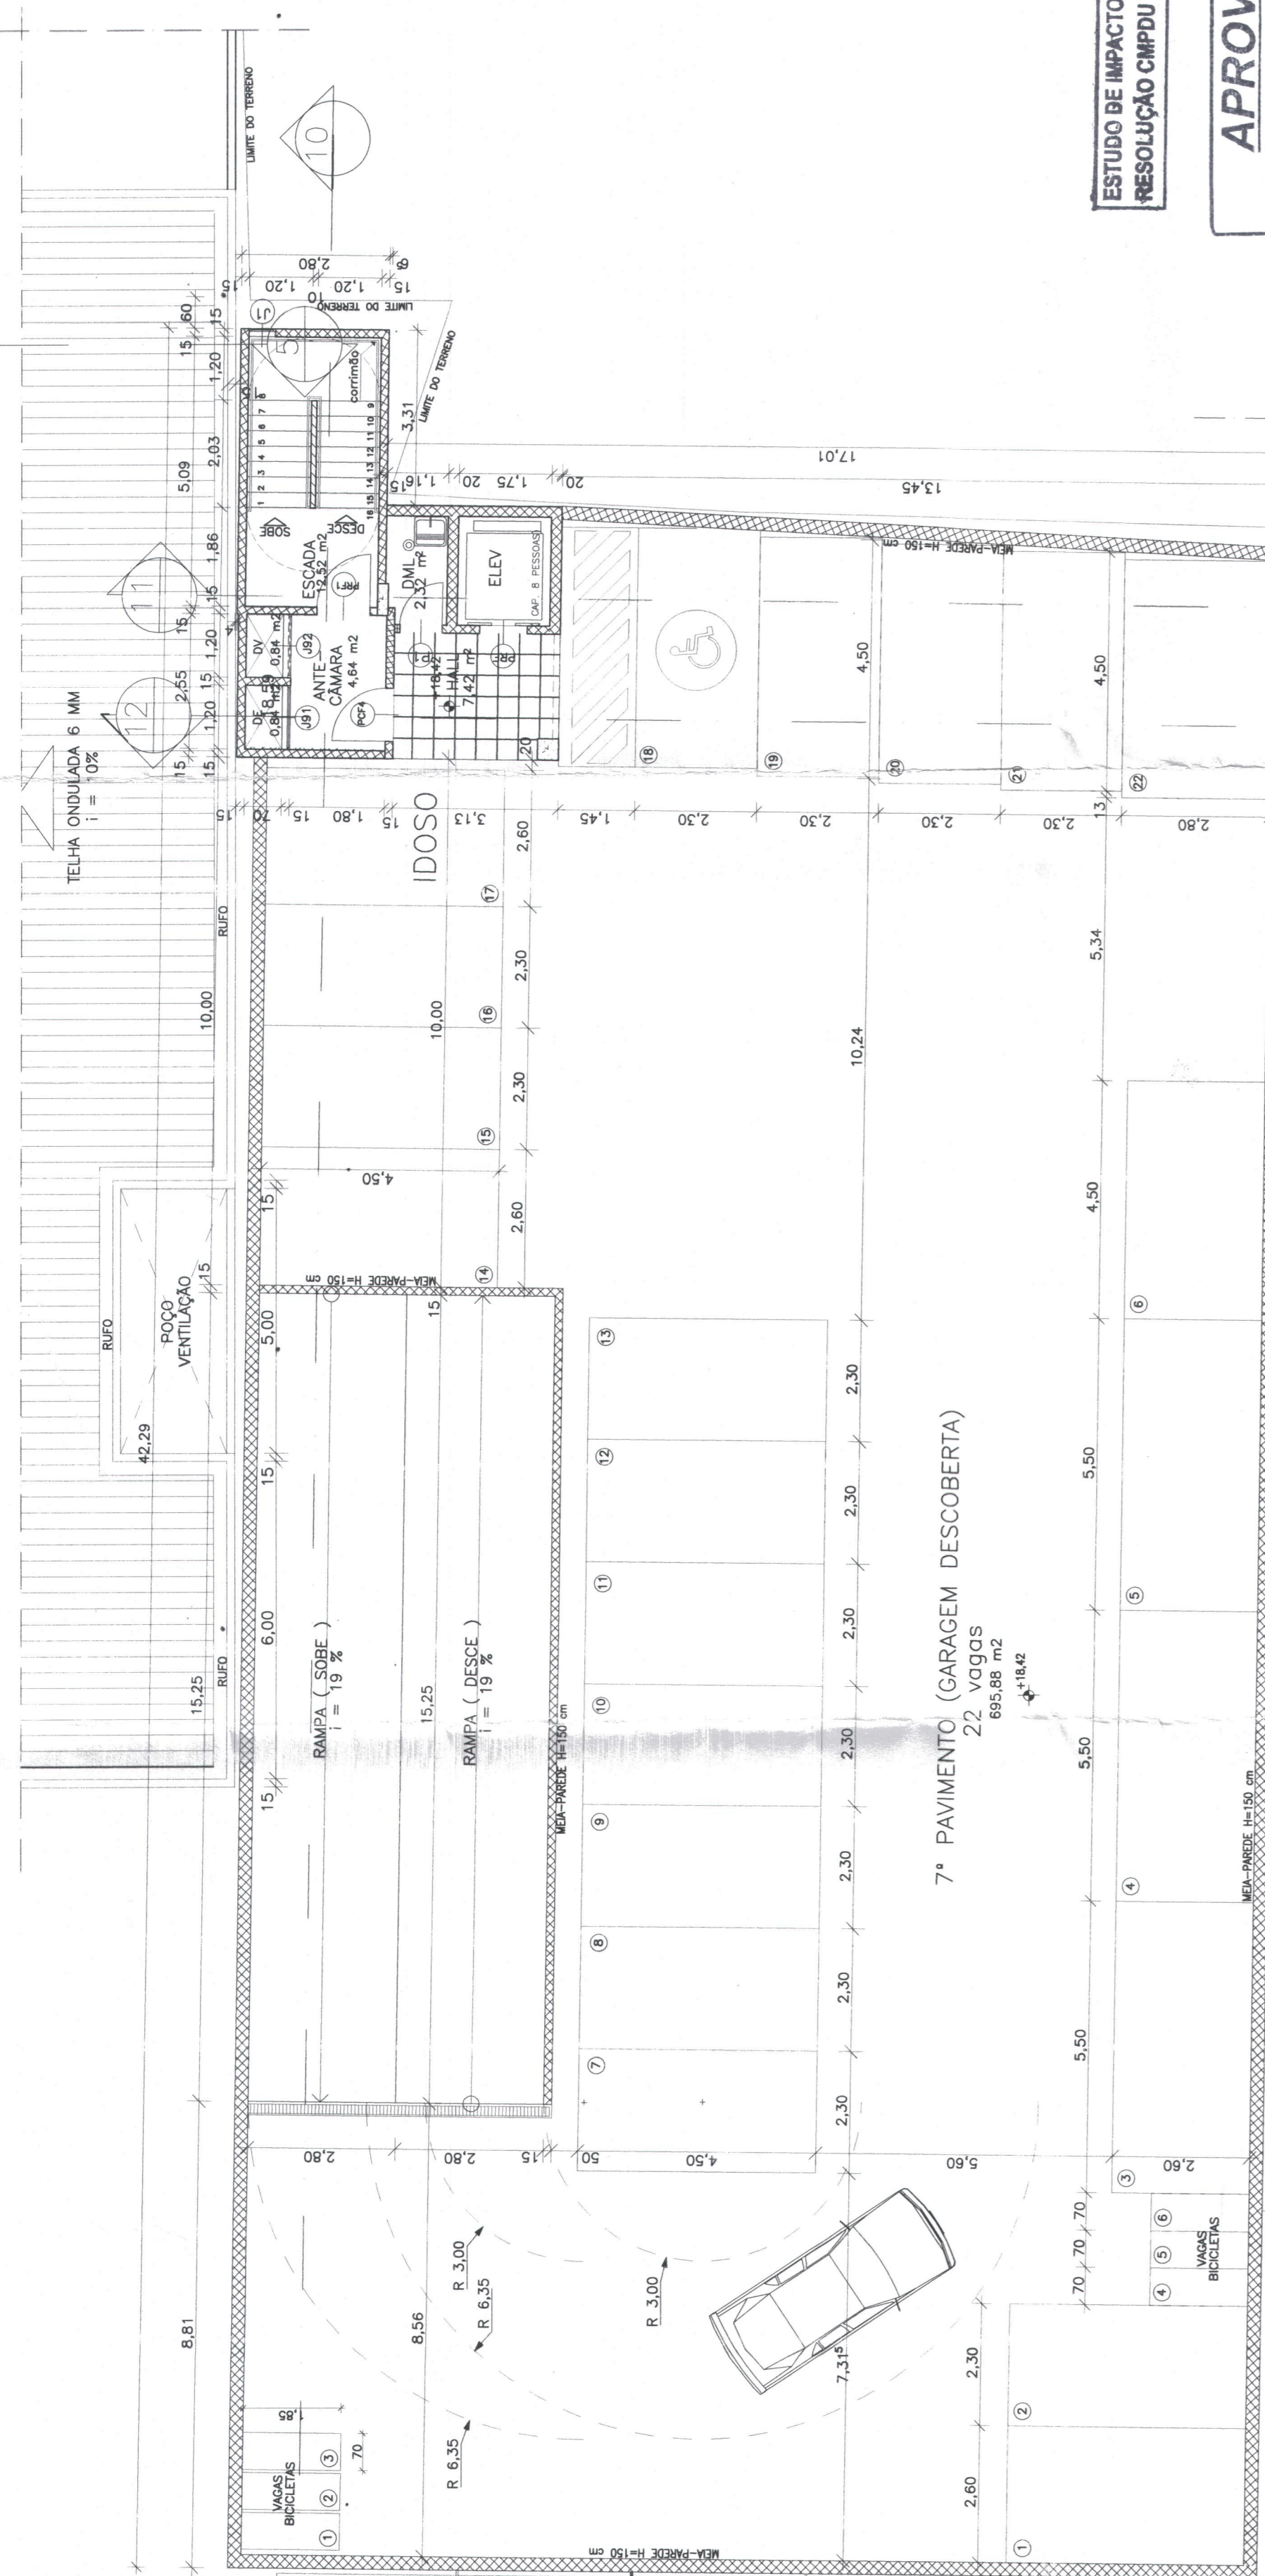


PLANTA BAIXA - 7º PAVIMENTO - BLOCO 3 (PRÉDIO GARAGEM)
ESC. 1/100

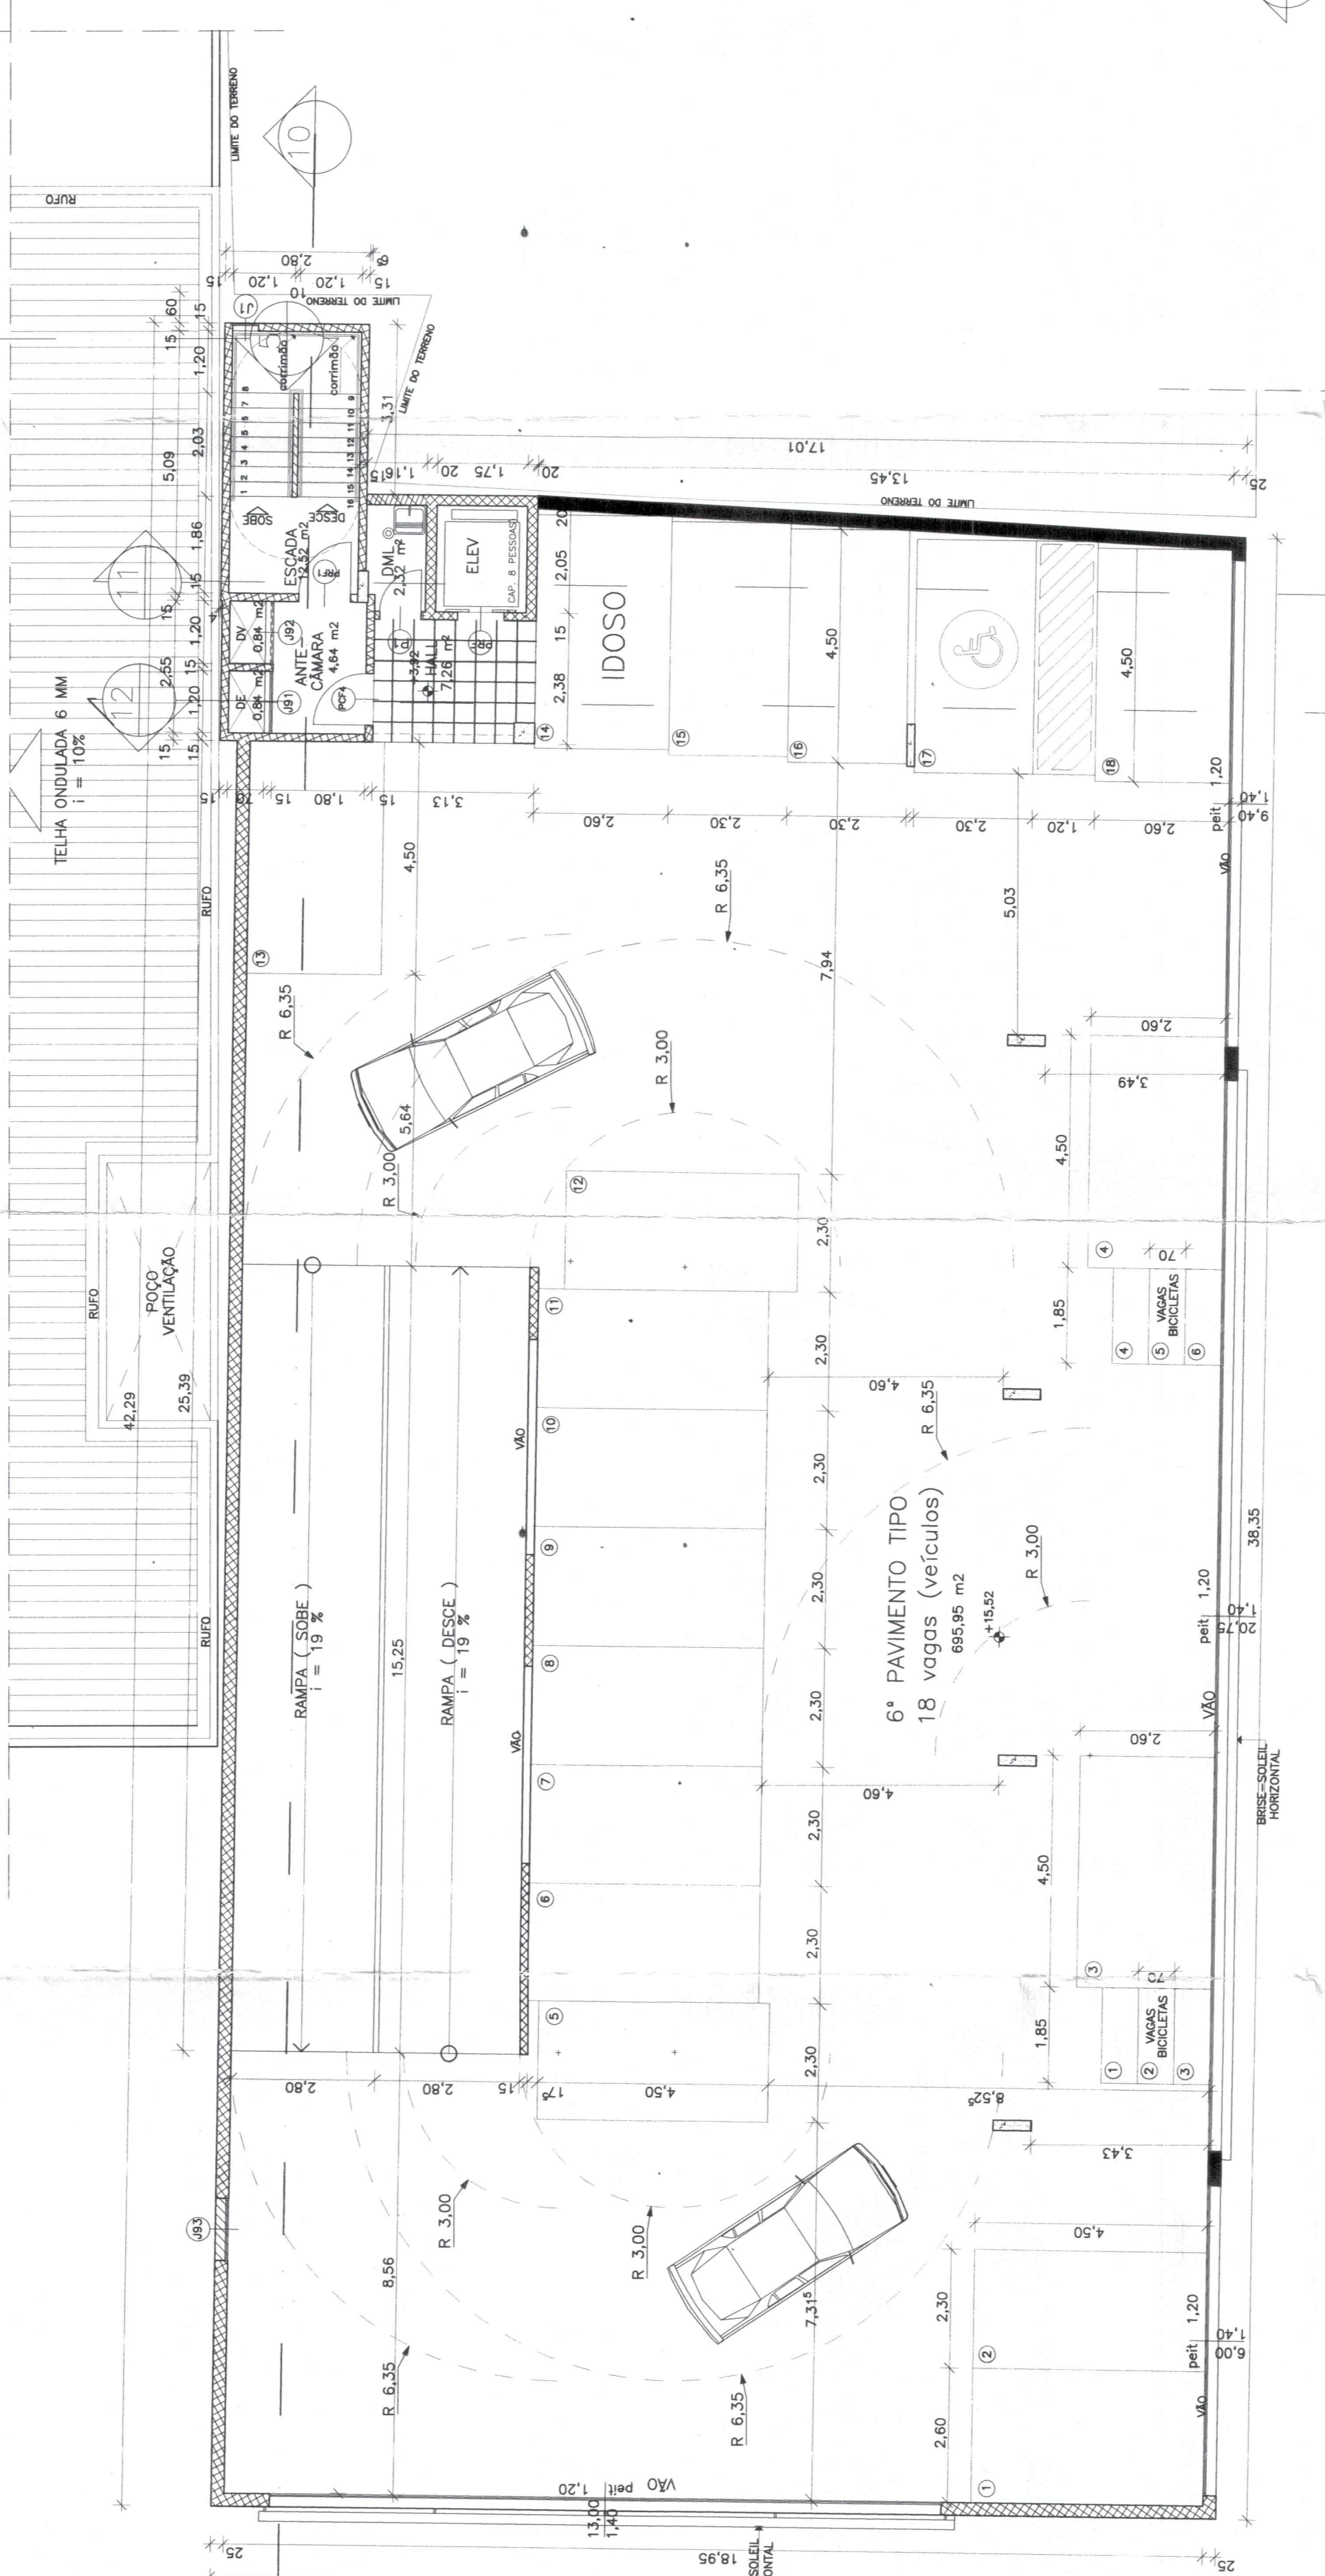


PLANTA BAIXA - 6º PAVIMENTO - BLOCO 3 (PRÉDIO GARAGEM)
ESC. 1/100

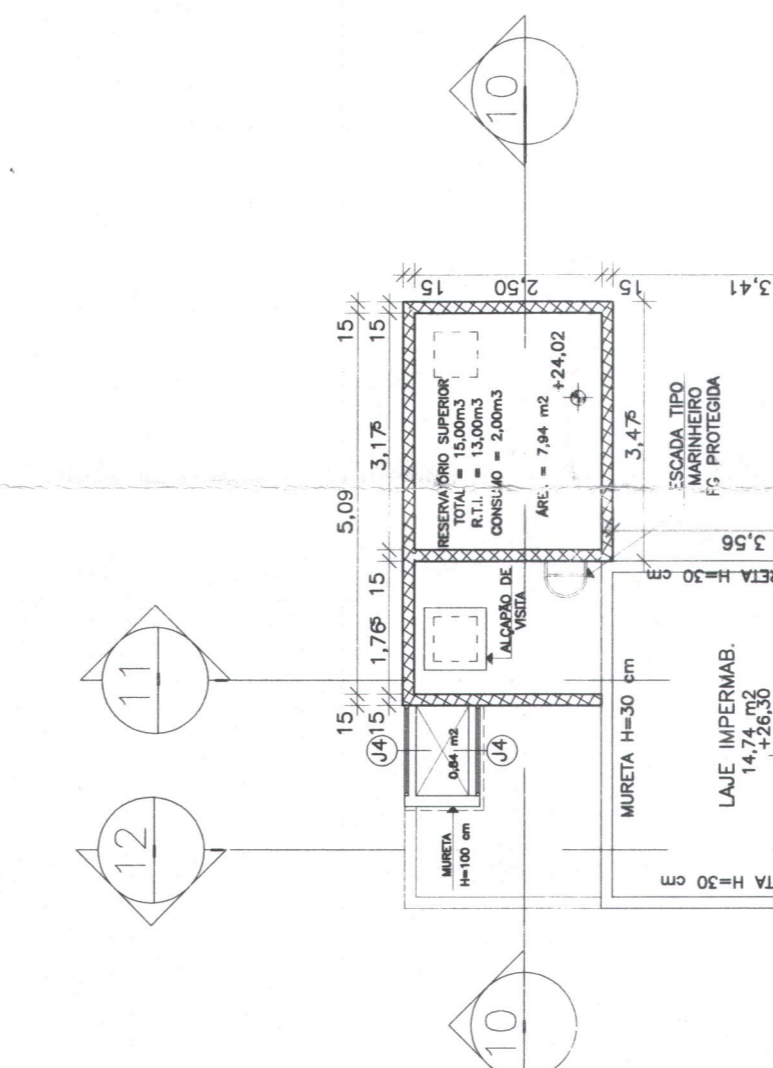

PLANTA BAIXA - CAIXA D'ÁGUA BLOCO 3 (PRÉDIO GARAGEM)
ESC. 1/100

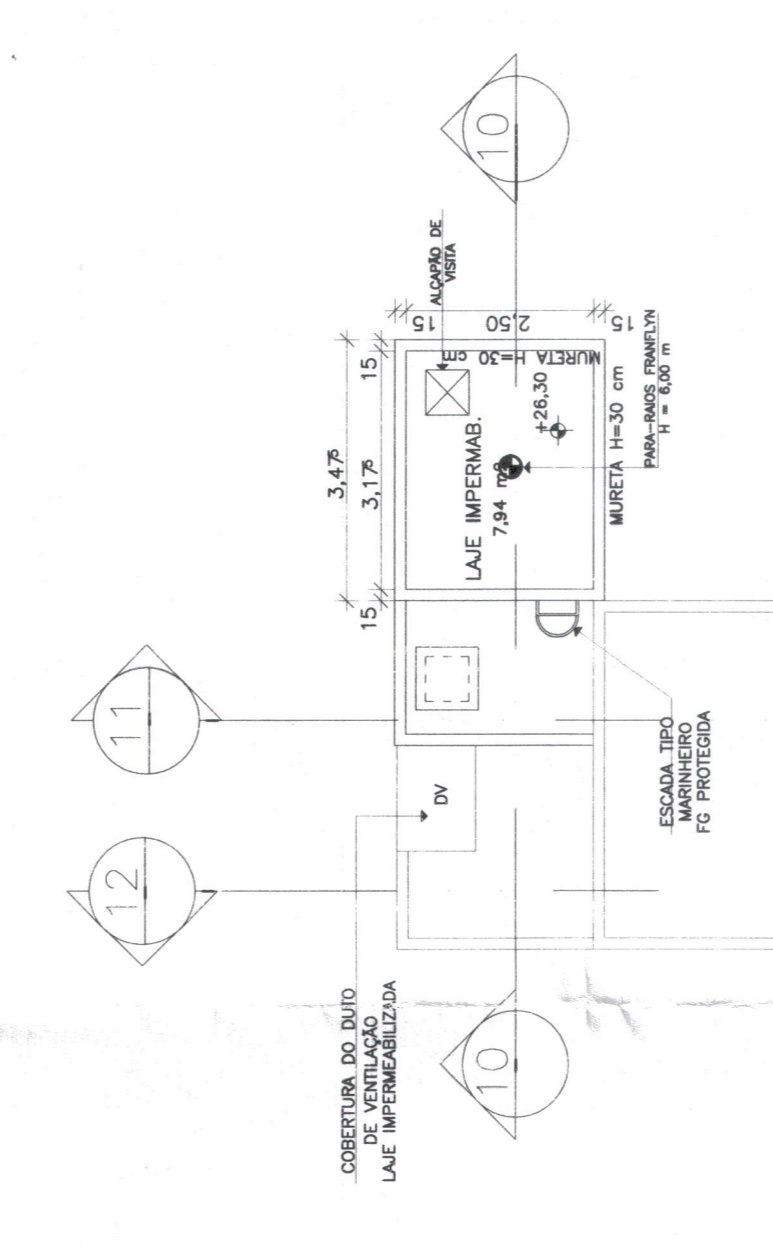

PLANTA BAIXA - TAMPA DA CAIXA D'ÁGUA BLOCO 3 (PRÉDIO GARAGEM)
ESC. 1/100

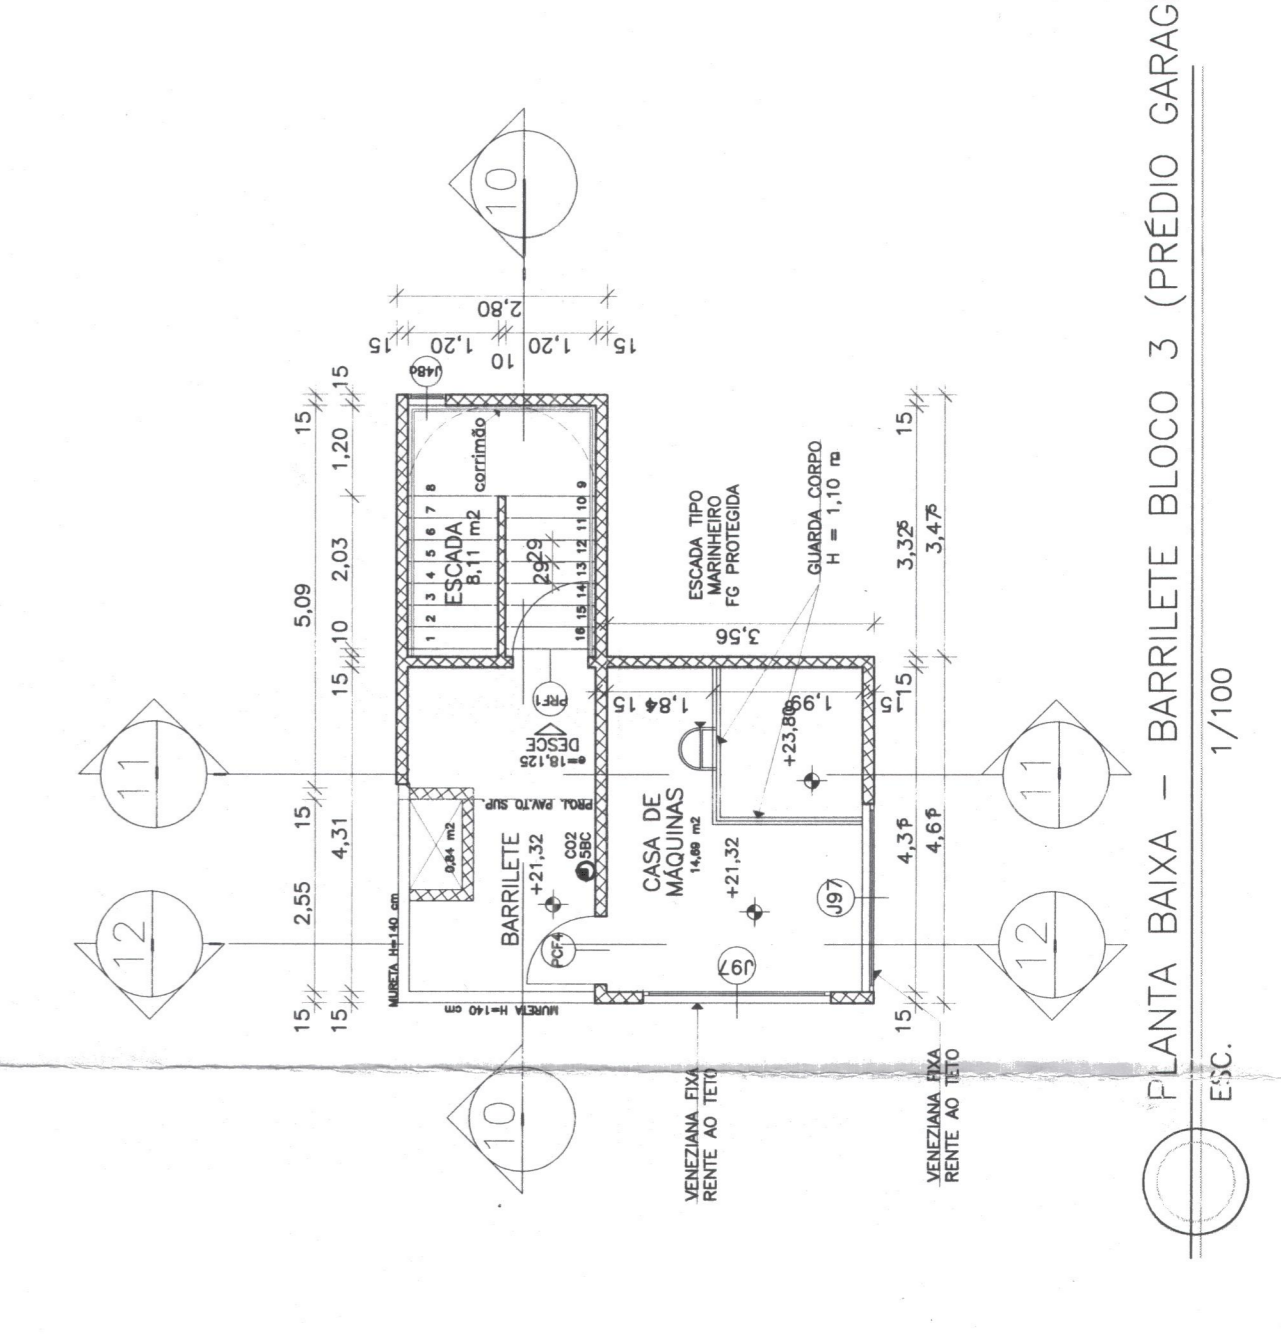


PLANTA BAIXA - BARRILETE BLOCO 3 (PRÉDIO GARAGEM)
ESC. 1/100

LEGENDA	
	PARDE EXISTENTE
	PARDE A CONSTRUIR EM CONCRETO
	PARDE A REGULARIZAR
	PARDE A REGULARIZAR (Esp. = 11,5 cm)
	PARDE A REGULARIZAR (Esp. = 7,3 cm)
	PORTA
	VENTILAÇÃO MECÂNICA
	EXISTENTE

OBS: TODO O BLOCO 2 SERÁ PROVIDO DE SISTEMA CENTRAL DE REFRIGERAÇÃO E EXAUSTÃO

NOTAS:
1 - A PROTEÇÃO ATMOSFÉRICA DA ÁREA A CONSTRUIR COMBINA CAPTOR FRONTAL COM GÁBIA DE PARQUEI, CONFORME NBR-5419/01.
2 - A PROTEÇÃO ATMOSFÉRICA DA ÁREA EXISTENTE, CONFORME NBR-5419/01 SERÁ ALTERNADA.
3 - OS QUADROS DE PORTAS, VÃO, JANELAS E ESQUADRIAS ESTÃO APRESENTADOS NA PRONHEÇA D7.

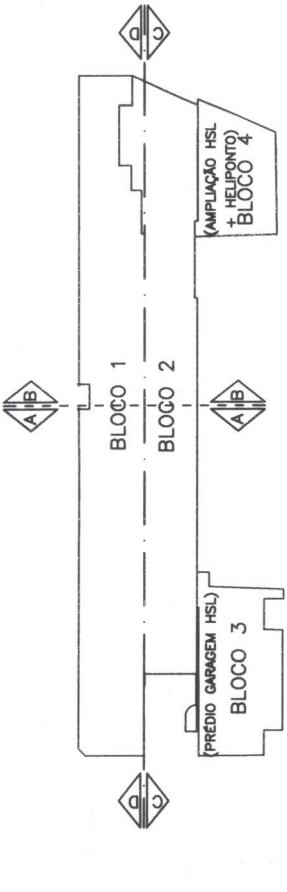

Nº	DESCRIÇÃO	REVISÃO	DATA
01	ALTERAÇÃO NOS BAIXOS DE CURVATURAS DO BLOCO GARAGEM (BLOCO 3)	ANDREA	07/2016

GOVERNO DO ESTADO DO ESPIRITO SANTO
SECRETARIA DE ESTADO DA SAÚDE DO ESTADO DO ESPIRITO SANTO - S E S A
INSTITUTO DE OBRAS PÚBLICAS DO ESTADO DO ESPIRITO SANTO - I O P E S
DIRETORIA DE EDIFICAÇÕES
GERENCIA DE PESQUISAS, ESTUDOS E PROJETOS
LOCAL: RUA VENEZA Nº 119 - JARDIM VENEZA - FORTI SÁO JOÃO - VITÓRIA - ES
PROJETO DE ARQUITETURA: JOSÉ VENTURA Nº 188 - FORTI SÁO JOÃO - VITÓRIA - ES
ESTADO DO ESPIRITO SANTO
ARQUITETÔNICO

PLANTA BAIXA - 7º PAVIMENTO - BLOCO 3 (PRÉDIO GARAGEM)
PLANTA BAIXA - 6º PAVIMENTO TIPO - BARRILETE BLOCO 3 (PRÉDIO GARAGEM)
PLANTA BAIXA - TAMPA DA CAIXA D'ÁGUA BLOCO 3 (PRÉDIO GARAGEM)
PLANTA BAIXA - CAIXA D'ÁGUA BLOCO 3 (PRÉDIO GARAGEM)
PLANTA BAIXA - BARRILETE BLOCO 3 (PRÉDIO GARAGEM)