

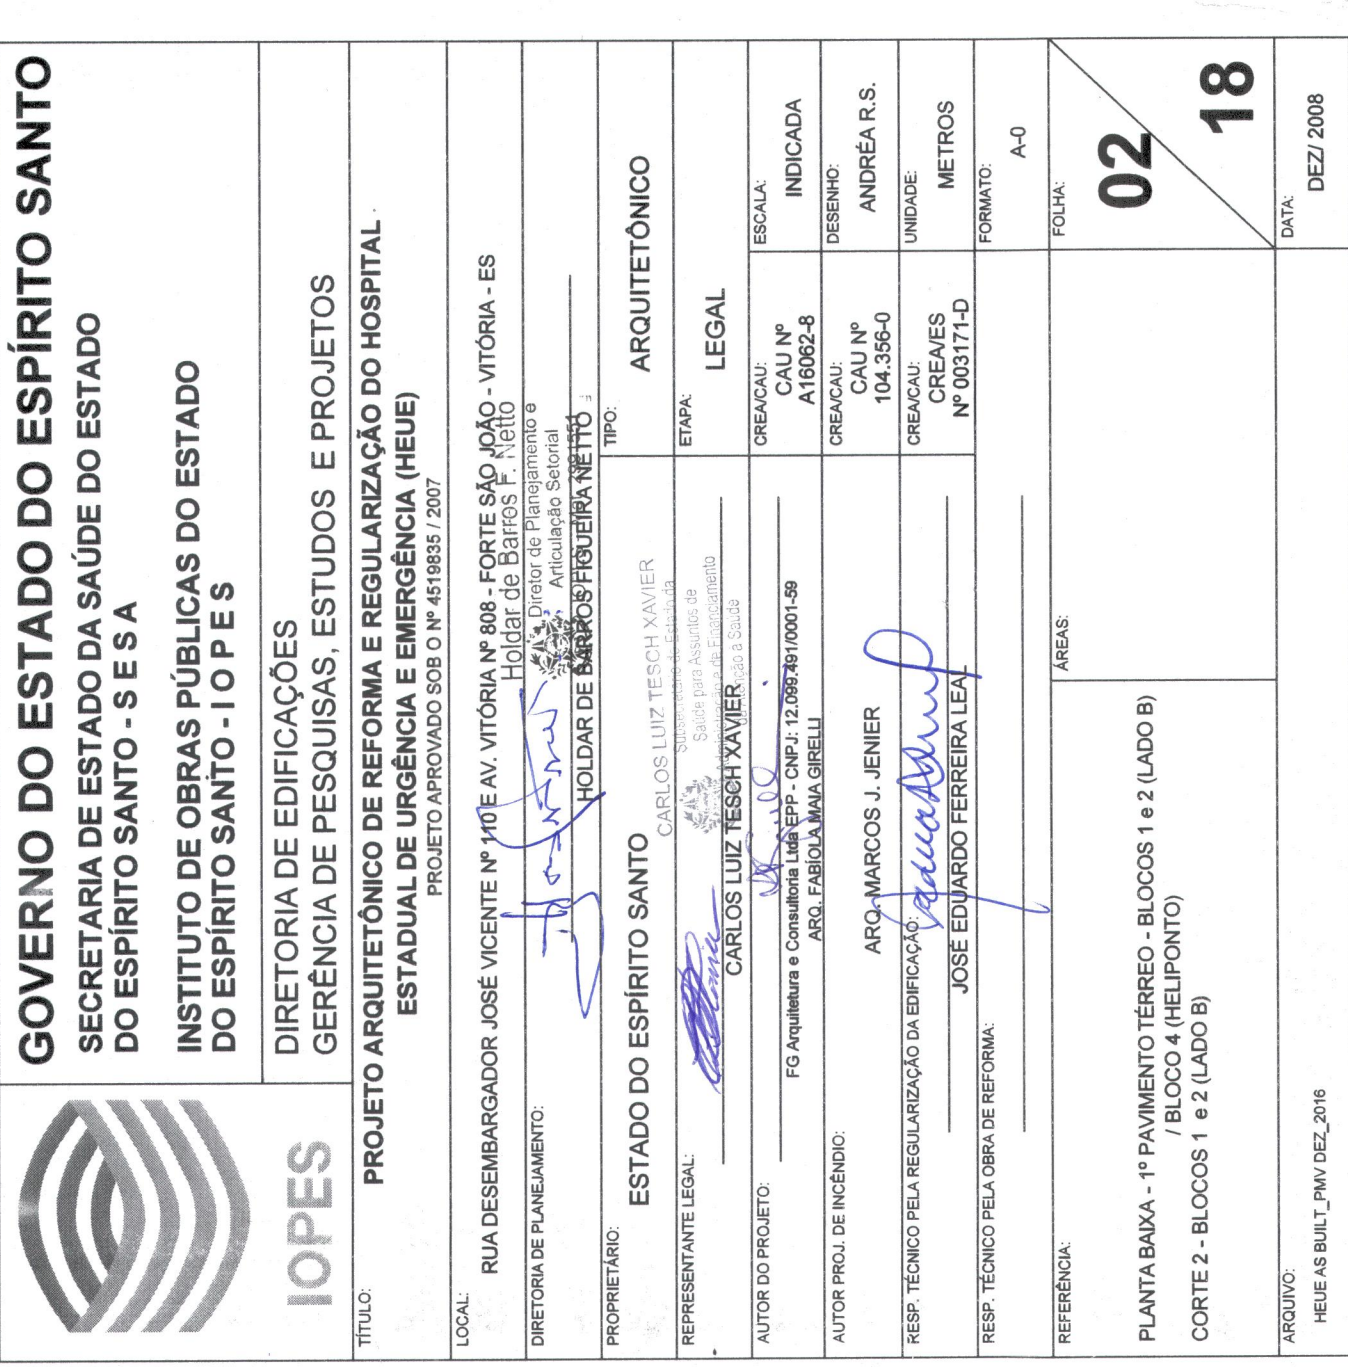


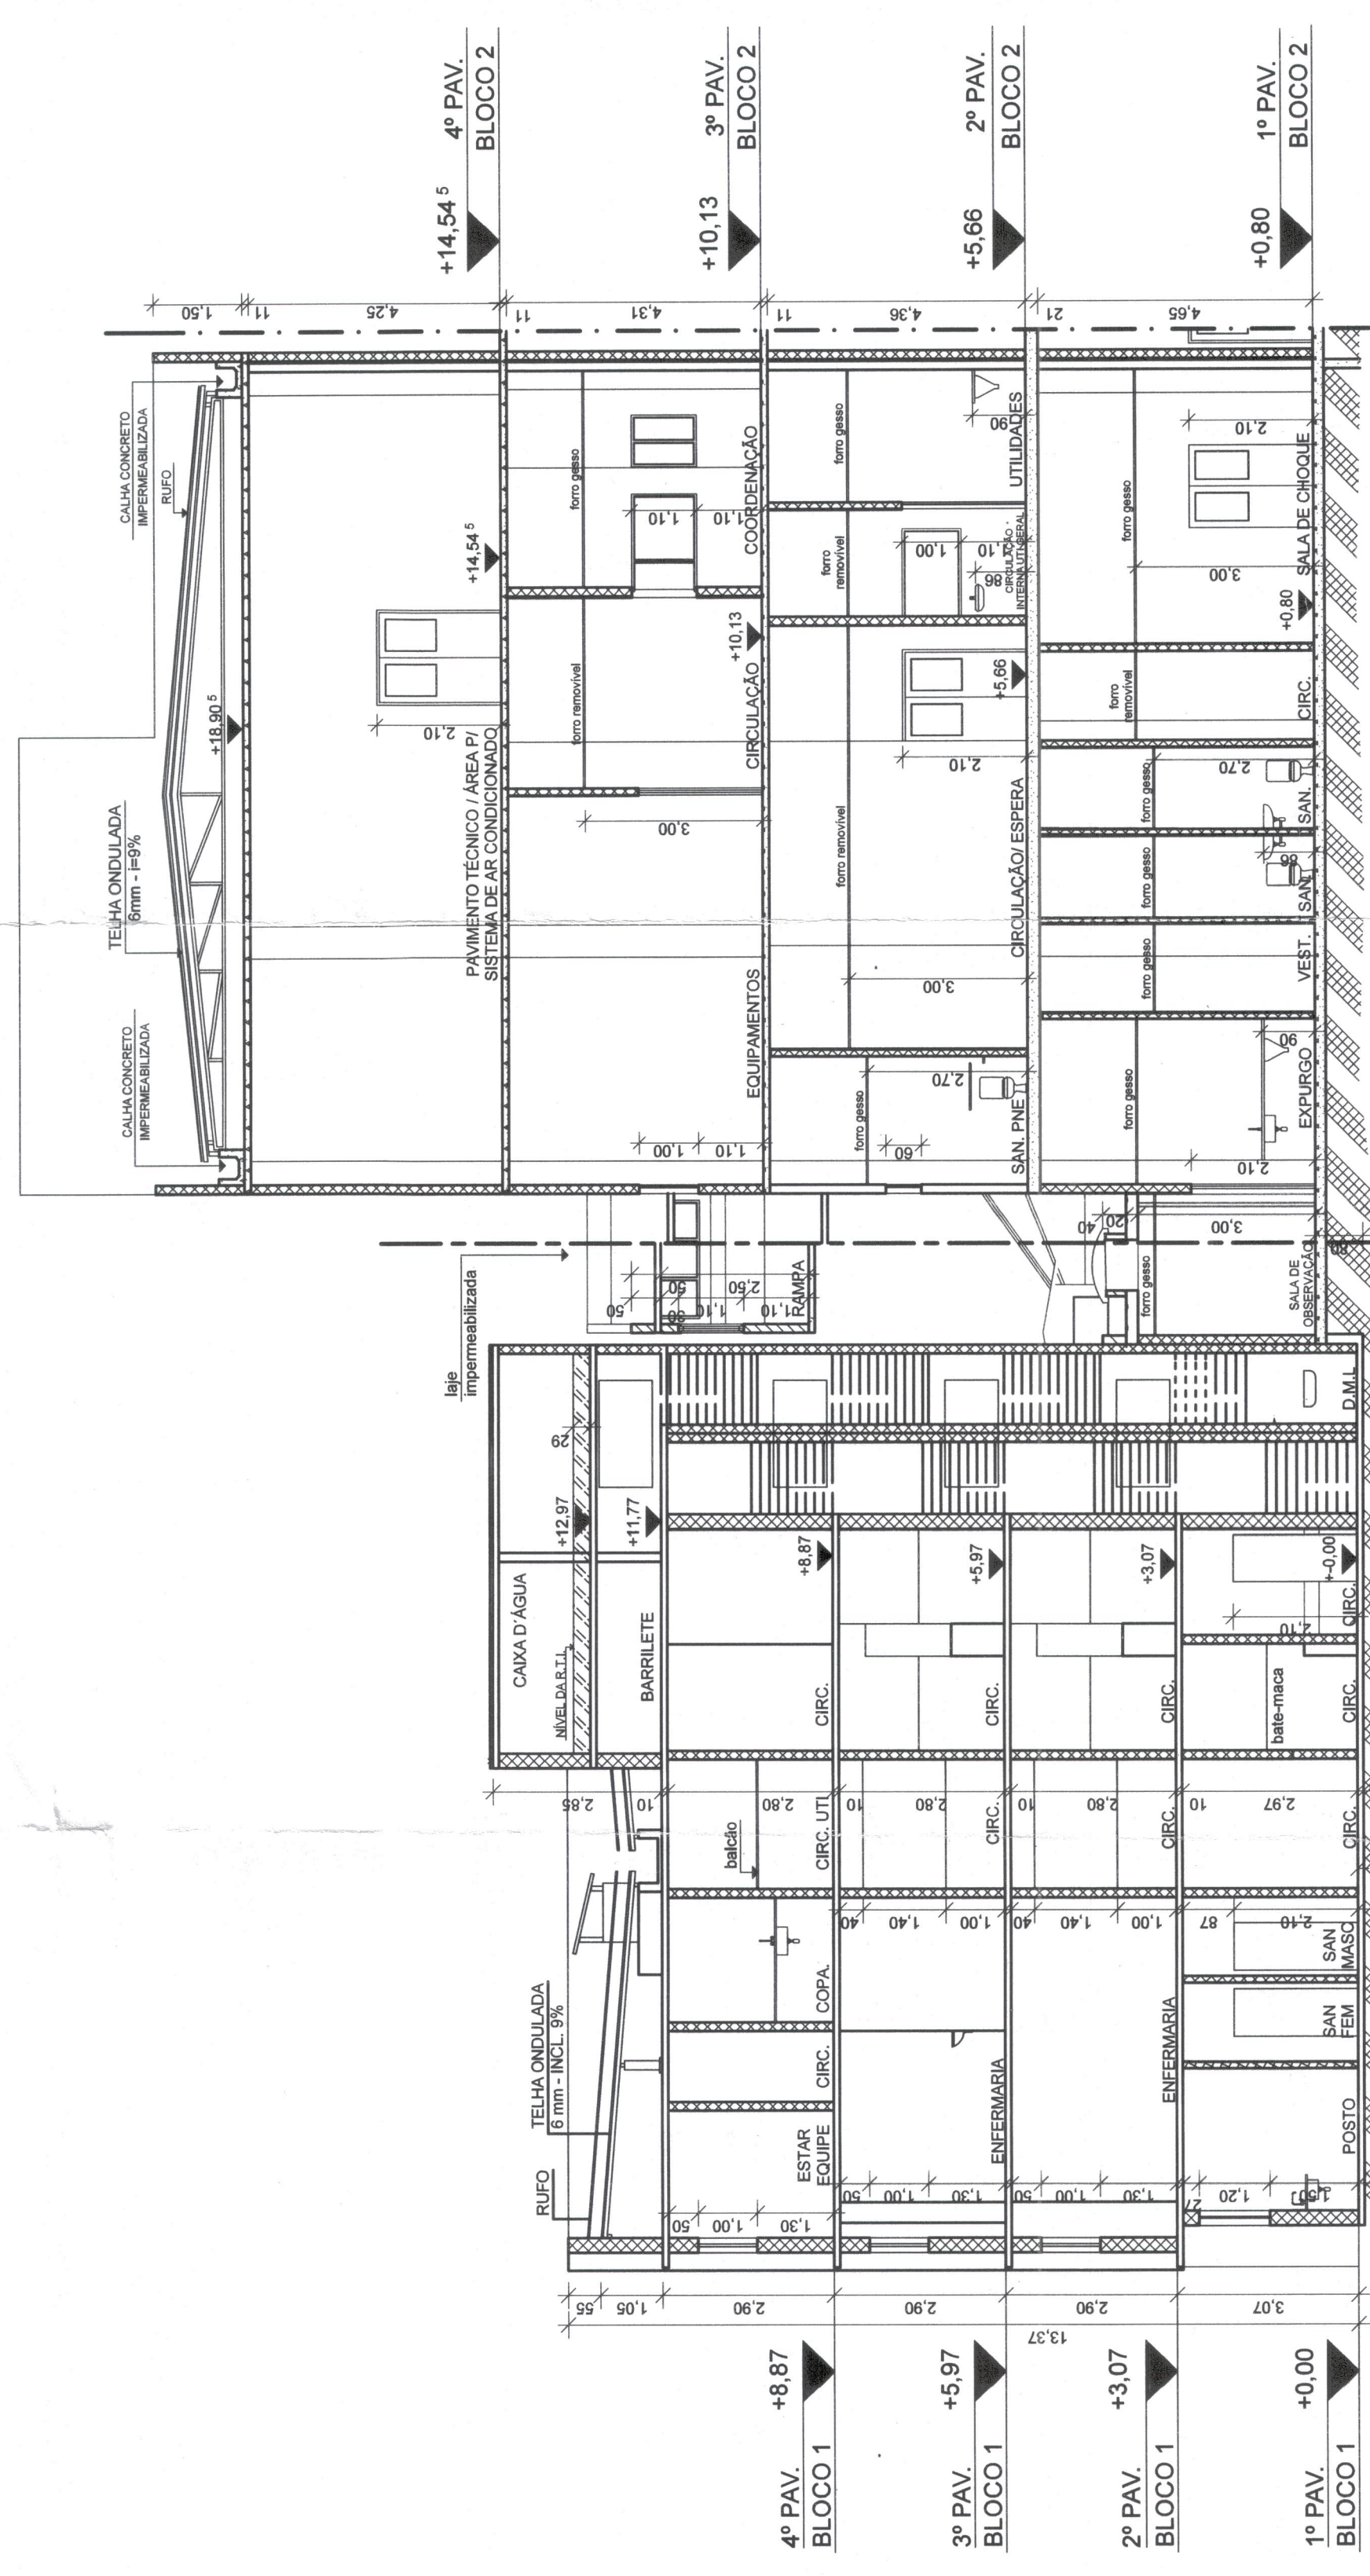

- 1.- A PROTEÇÃO ATMOSFÉRICA DA ÁREA A CONSTRUIR COMBINA CAPTOR FRANKLYN COM GAUÇA DE FARADAY, CONFORME NBR-5419/801.
- 2.- A PROTEÇÃO ATMOSFÉRICA DA ÁREA EXISTENTE, CONFORME NBR-5419/01 SERÁ ALTERADA
- 3.- OS QUADROS DE PORTAS, VÃO, JANELAS E ESQUADRIAS ESTÃO APRESENTADOS

LEGENDA	
	PAREDE EXISTENTE
	PAREDE A CONSTRUIR EM ALVENARIA
	PAREDE A CONSTRUIR EM CONCRETO
	PAREDE A REGULARIZAR
	PAREDE DE GESSO ACARTONADO (Esp. = 11,5 cm)
	PAREDE DE GESSO ACARTONADO (Esp. = 7,3 cm)
	DIVISÓRIA
	VENTILAÇÃO MECÂNICA
	EXISTENTE

OBS.: COTAS EM CENTÍMETROS, EXCETO ONDE INDICADO

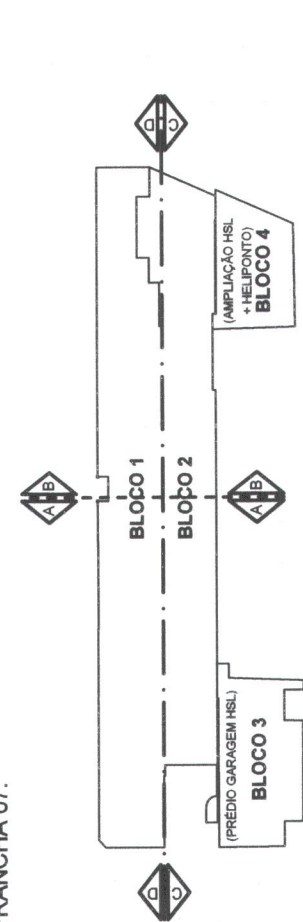

CORTE 2 - BLOCOS 1 e 2 (LADO B)