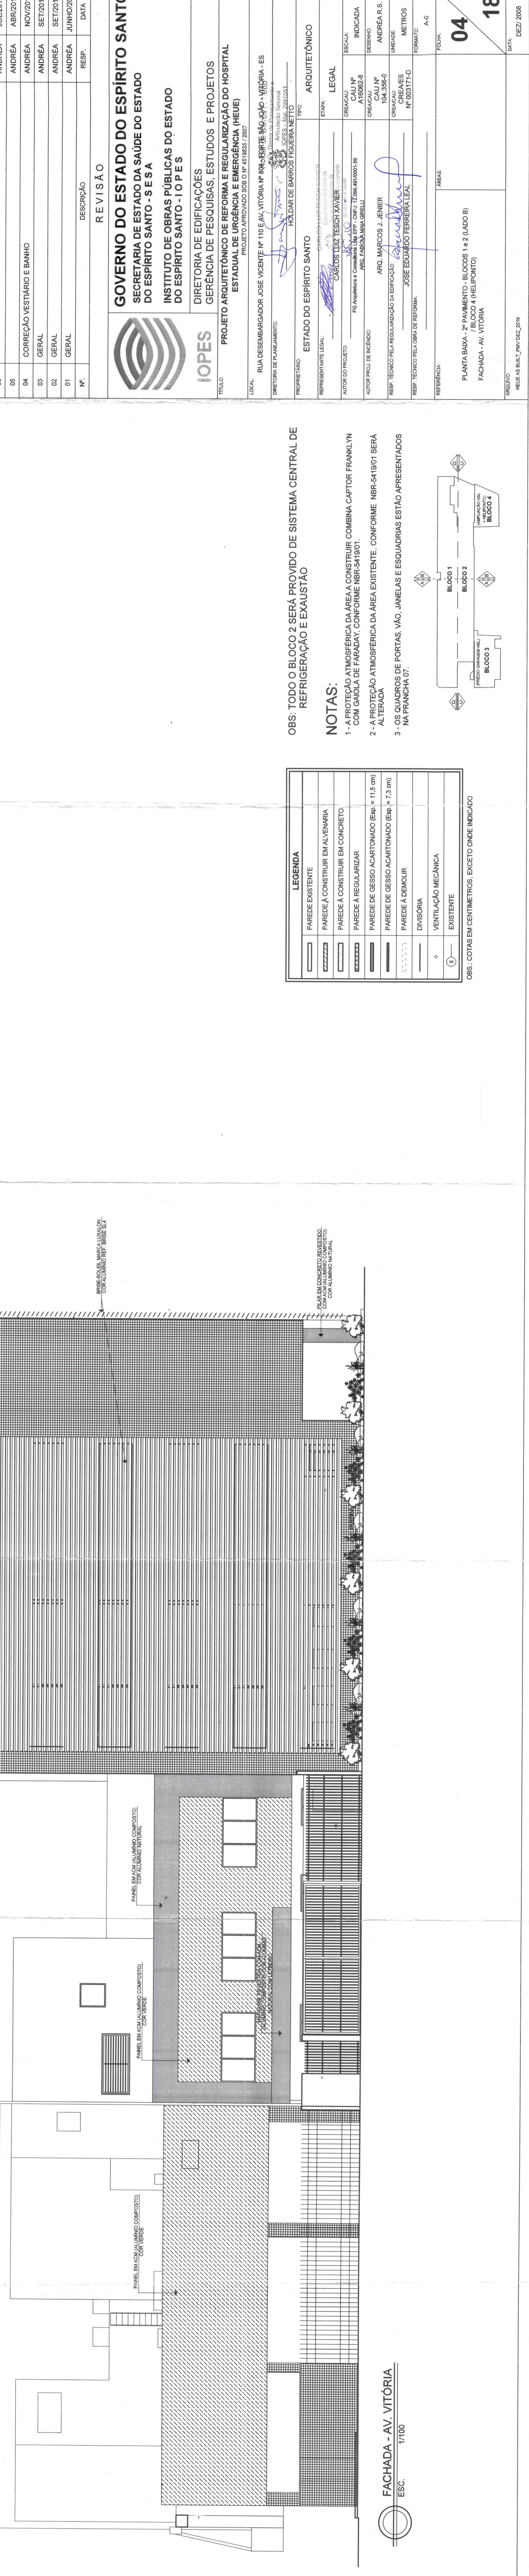


[illegible]

NOTAS:

- 1 - A PROTEÇÃO ATMOSFÉRICA DA ÁREA A CONSTRUIR COMBINA CAPTOR FRANKLYN COM GAIOLA DE FARADAY, CONFORME NBR-5419/01.
- 2 - A PROTEÇÃO ATMOSFÉRICA DA ÁREA EXISTENTE, CONFORME NBR-5419/01 SERÁ ALTERADA
- 3 - OS QUADROS DE PORTAS, VÃO, JANELAS E ESQUADRIAS ESTÃO APRESENTADOS

OBS.: COTAS EM CENTIMETROS, EXCETO ONDE INDICADO

0.007 733

0.007 733