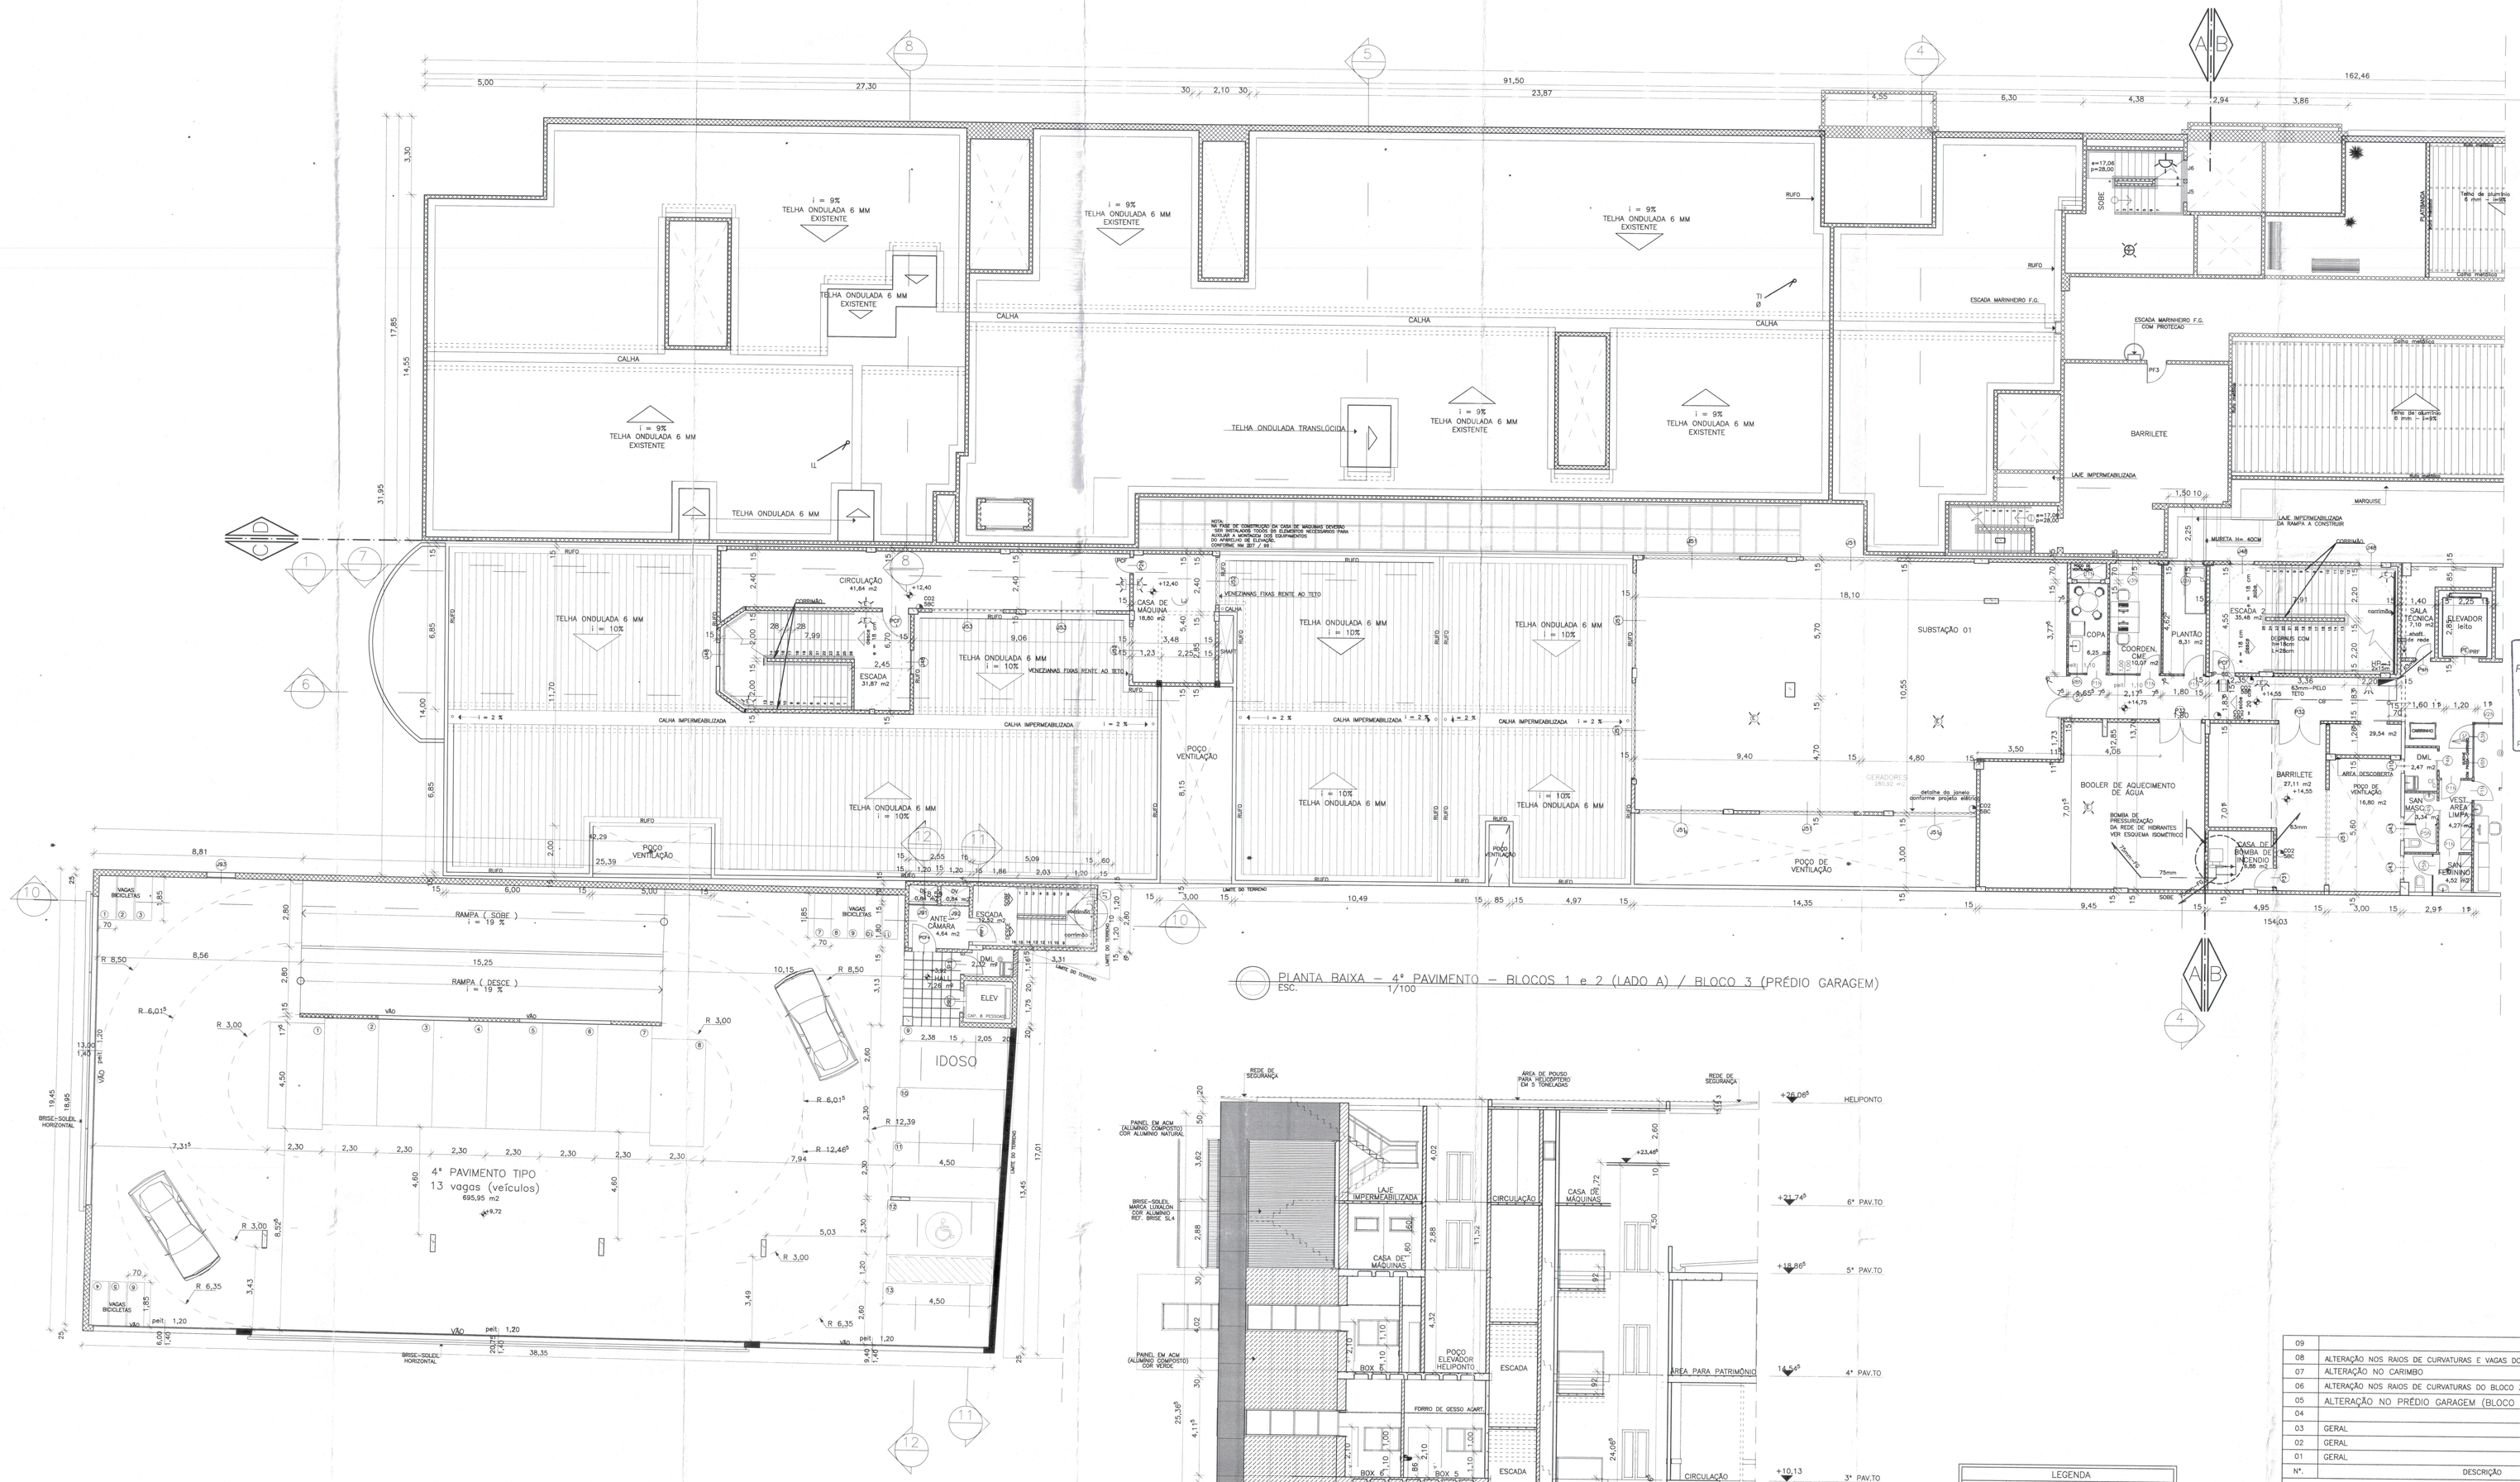

PLANTA BAIXA – 4° PAVIMENTO – BLOCOS 1 e 2 (LADO A) / BLOCO 3 (PRÉDIO GARAGEM)
ESC. 1/100

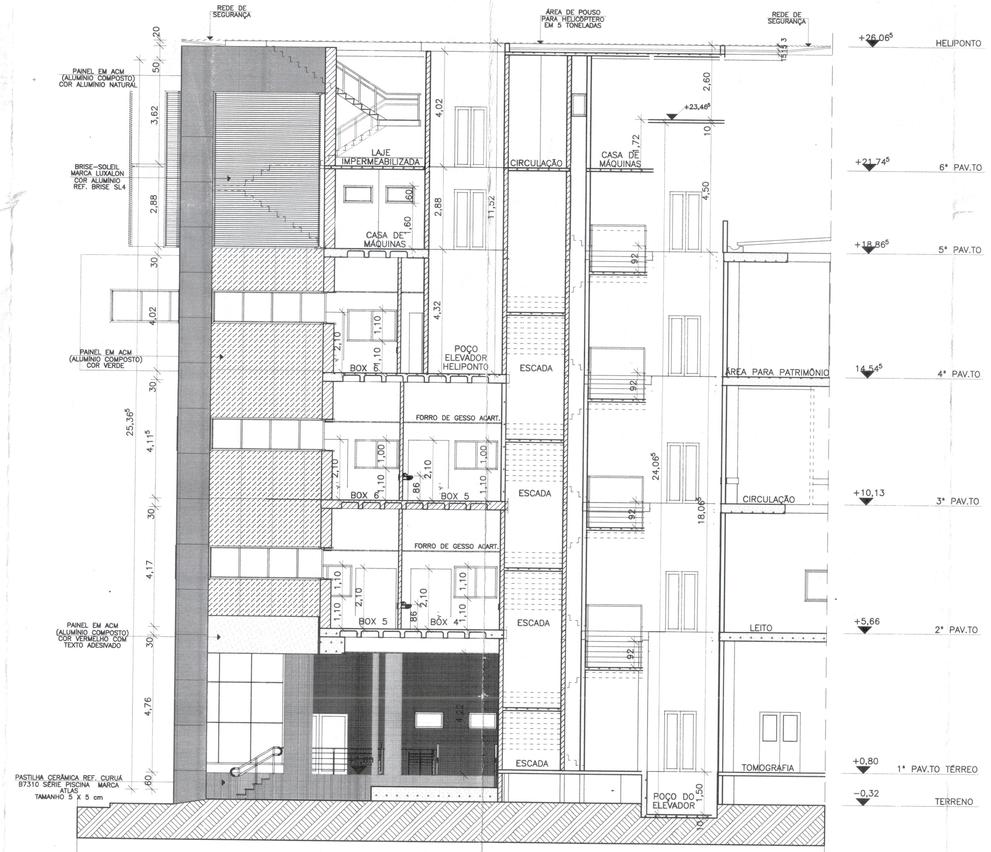

CORTE 14 – BLOCO 4 (HELIPONTO)
ESC. 1/100

LEGENDA	
	PAREDE EXISTENTE
	PAREDE À CONSTRUIR EM ALVENARIA
	PAREDE À CONSTRUIR EM CONCRETO
	PAREDE À REGULARIZAR
	PAREDE DE GESSO ACARTONADO (Esp. = 11,5 cm)
	PAREDE DE GESSO ACARTONADO (Esp. = 7,3 cm)
	PAREDE À DEMOLIR
	DIVISÓRIA
	VENTILAÇÃO MECÂNICA
	EXISTENTE

OBS.: COTAS EM CENTIMETROS, EXCETO ONDE INDICADO

OBS: TODO O BLOCO 2 SERÁ PROVIDO DE SISTEMA CENTRAL DE REFRIGERAÇÃO E EXAUSTÃO

NOTAS:

1 A PROTEÇÃO ATMOSFÉRICA DA ÁREA A CONSTRUIR COMBINA CAPTOR FRANKLIN COM GAIOLA DE FARADAY, CONFORME NBR-5419/01.

2 A PROTEÇÃO ATMOSFÉRICA DA ÁREA EXISTENTE, CONFORME NBR-5419/01 ALTERADO.

3 OS QUADROS DE PORTAS, VÃO, JANELAS E ESQUADRIAS ESTÃO NA PRANCHA 07.

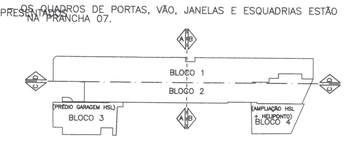

ESTUDO DE IMPACTO DE VIZINHANÇA
RESOLUÇÃO CMPDU Nº 052/2007

APROVADO
PREFEITURA MUNICIPAL DE VITÓRIA
Gerência de Controle de Edificações
Vitória, 31/01/17
SECRETÁRIO / CARIMBO
PROC Nº 45198321/2007

09		ANDREA	DEZ/2016
08	ALTERAÇÃO NOS RAIOS DE CURVATURAS E VAGAS DO PRÉDIO GARAGEM (BLOCO 3)	ANDREA	OUT/2016
07	ALTERAÇÃO NO CARIMBO	ANDREA	AGO/2016
06	ALTERAÇÃO NOS RAIOS DE CURVATURAS DO BLOCO 3	ANDREA	JUL/2016
05	ALTERAÇÃO NO PRÉDIO GARAGEM (BLOCO 3)	ANDREA	ABR/2016
04		ANDREA	NOV/2015
03	GERAL	ANDREA	SET/2015
02	GERAL	ANDREA	SET/2013
01	GERAL	ANDREA	JUNHO/2012
Nº.	DESCRIÇÃO	RESP.	DATA

R E V I S Ã O

GOVERNO DO ESTADO DO ESPÍRITO SANTO
SECRETARIA DE ESTADO DA SAÚDE DO ESTADO DO ESPÍRITO SANTO – S E S A
INSTITUTO DE OBRAS PÚBLICAS DO ESTADO DO ESPÍRITO SANTO – I O P E S
IOPES
DIRETORIA DE EDIFICAÇÕES
GERÊNCIA DE PESQUISAS, ESTUDOS E PROJETOS

TÍTULO: PROJETO ARQUITETÔNICO DE REFORMA E REGULARIZAÇÃO DO HOSPITAL ESTADUAL DE URGÊNCIA E EMERGÊNCIA (HEUE)
PROJETO APROVADO SOB O Nº 4519835 / 2007

LOCAL: RUA DESEMBARGADOR JOSÉ VICENTE Nº 110 E AV. VITÓRIA Nº 808 – FORTE SÃO JOÃO – VITÓRIA – ES

DIRETORIA DE PLANEJAMENTO: Ricardo de Barros P. Netto – HOLDER DE BARROS E FIGUEIRA NETTO – CREA/ES 017592/D TRT – IOPES – Mat. 2991551

PROPRIETÁRIO: ESTADO DO ESPÍRITO SANTO — TIPO: ARQUITETÔNICO

REPRESENTANTE LEGAL: CARLOS LUIZ TESCH XAVIER — ETAPA: LEGAL

AUTOR DO PROJETO: FG Arquitetura e Consultoria Ltda ME – CNPJ: 12.099.491/0001-59 – ARQ. TARCILA MINA GRELLI — CREA/CAU: CAU Nº A16062-8 — ESCALA: INDICADA

AUTOR PROJ. DE INCÊNDIO: ARQ. MARCOS J. JENIER — CREA/CAU: CAU Nº 104.356-0 — DESENHO: ANDRÉA R.S.

RESP. TÉCNICO PELA REGULARIZAÇÃO DA EDIFICAÇÃO: JOSÉ EDUARDO FERREIRA LEAL — CREA/CAU: CREA/ES Nº 003171-D — UNIDADE: METROS

RESP. TÉCNICO PELA OBRA DE REFORMA: — FORMATO: A–0

REFERÊNCIA: PLANTA BAIXA – 4° PAVIMENTO – BLOCOS 1 e 2 (LADO A) / BLOCO 3 (PRÉDIO GARAGEM) CORTE 14 – BLOCO 4 (HELIPONTO)

ÁREAS:

FOLHA: 07 / 18

ARQUIVO: HEUE AS BUILT_PAV DEZ_2016

DATA: DEZ/ 2008

IOPES			
COR	Nº	ESP.	
	1	1" (INOX)	0,30
	2	1" (INOX)	0,80
	3	1" (INOX)	0,50
	4	1" (INOX)	0,40
	5	1" (INOX)	0,60
	6	1" (INOX)	0,10
	7	1" (INOX)	0,50
	8	1" (INOX)	0,10
	9	1" (INOX)	0,10
	10	10	0,80
	50	50	0,20
	252	252	0,09
	251	1" (INOX)	0,05
	253	253	0,05
	114	114	0,20
	140	140	0,20
	231	231	0,20
	251	251	0,20
	252	252	0,20
	253	253	0,20
	254	254	0,20