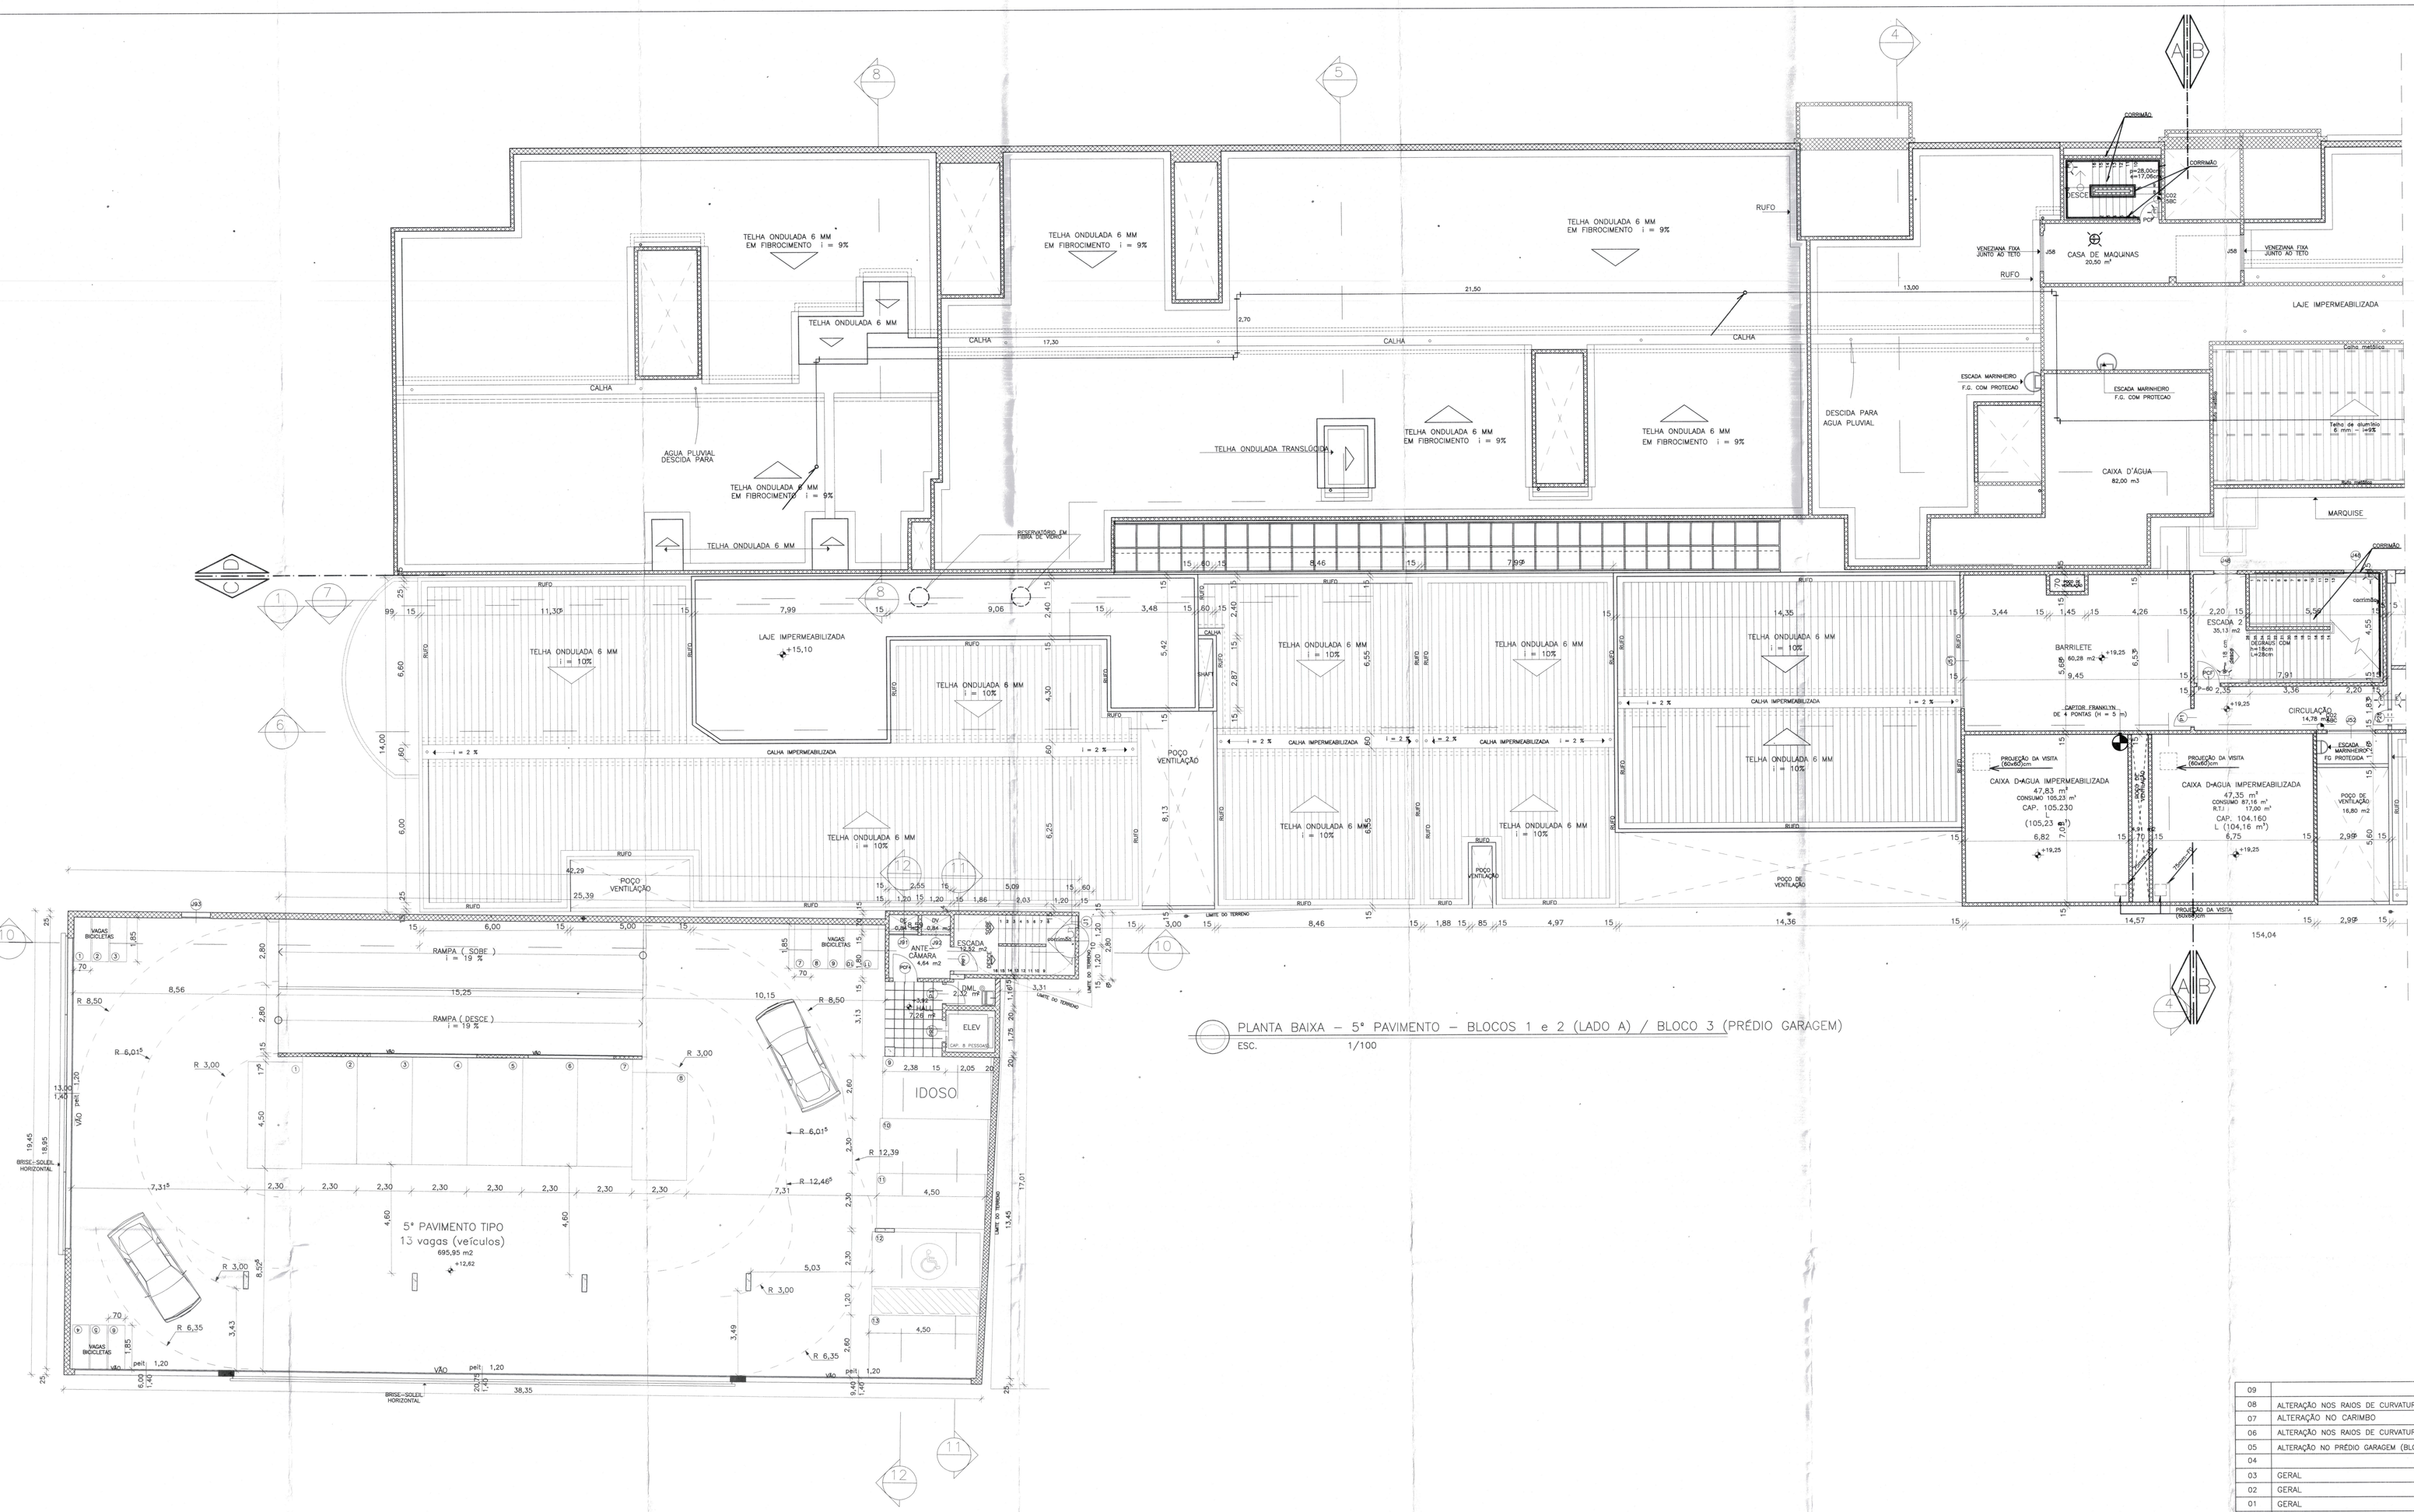

PLANTA BAIXA – 5° PAVIMENTO – BLOCOS 1 e 2 (LADO A) / BLOCO 3 (PRÉDIO GARAGEM)
ESC. 1/100

IOPES		
COR	Nº	ESP.
1	1 (MIN)	0,30
2	2 (MIN)	0,80
3	3 (MIN)	0,50
4	4 (MIN)	0,40
5	5 (MIN)	0,60
6	6 (MIN)	0,10
7	7 (MIN)	0,50
8	8 (MIN)	0,10
9	9 (MIN)	0,10
10	10	0,80
50	50	0,20
82	252	0,09
91	91 (MIN)	0,05
133	253	0,09
114	114	0,20
140	140	0,20
231	231	0,20
251	251	0,20
252	252	0,20
253	253	0,20
254	254	0,20

LEGENDA	
	PAREDE EXISTENTE
	PAREDE À CONSTRUIR EM ALVENARIA
	PAREDE À CONSTRUIR EM CONCRETO
	PAREDE À REGULARIZAR
	PAREDE DE GESSO ACARTONADO (Esp. = 11,5 cm)
	PAREDE DE GESSO ACARTONADO (Esp. = 7,3 cm)
	PAREDE À DEMOLIR
	DIVISÓRIA
	VENTILAÇÃO MECÂNICA
E	EXISTENTE

OBS.: COTAS EM CENTIMETROS, EXCETO ONDE INDICADO

OBS: TODO O BLOCO 2 SERÁ PROVIDO DE SISTEMA CENTRAL DE REFRIGERAÇÃO E EXAUSTÃO

NOTAS:

1 – A PROTEÇÃO ATMOSFÉRICA DA ÁREA A CONSTRUIR COMBINA CAPTOR FRANKLIN COM GAIOLA DE FARADAY, CONFORME NBR-5419/01.

2 – A PROTEÇÃO ATMOSFÉRICA DA ÁREA EXISTENTE, CONFORME NBR-5419/01 ALTERADA

3 – OS QUADROS DE PORTAS, VÃO, JANELAS E ESQUADRIAS ESTÃO APRESENTADOS NA PRANCHA 07.

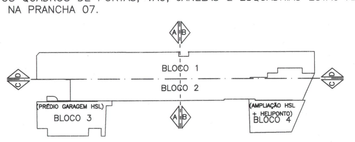

ESTUDO DE IMPACTO DE VIZINHANÇA
RESOLUÇÃO CMPDU Nº 052/2007

APROVADO
PREFEITURA MUNICIPAL DE VITÓRIA
Gerência de Controle de Edificações
Vitória, 31/01/17
PROC. Nº 45919835/2007

Nº.	DESCRIÇÃO	RESP.	DATA
	REVISÃO		
09		ANDRÉA	DEZ/2016
08	ALTERAÇÃO NOS RAIOS DE CURVATURAS E VAGAS DO PRÉDIO GARAGEM (BLOCO 3)	ANDRÉA	OUT/2016
07	ALTERAÇÃO NO CARIMBO	ANDRÉA	AGO/2016
06	ALTERAÇÃO NOS RAIOS DE CURVATURAS DO BLOCO 3	ANDRÉA	JUL/2016
05	ALTERAÇÃO NO PRÉDIO GARAGEM (BLOCO 3)/ ALTERAÇÃO CAPACIDADE CAIXA D'AGUA	ANDRÉA	ABR/2016
04		ANDRÉA	NOV/2015
03	GERAL	ANDRÉA	SET/2015
02	GERAL	ANDRÉA	SET/2013
01	GERAL	ANDRÉA	JUNHO/2012

GOVERNO DO ESTADO DO ESPÍRITO SANTO
SECRETARIA DE ESTADO DA SAÚDE DO ESTADO DO ESPÍRITO SANTO – S E S A
INSTITUTO DE OBRAS PÚBLICAS DO ESTADO DO ESPÍRITO SANTO – I O P E S
IOPES
DIRETORIA DE EDIFICAÇÕES
GERÊNCIA DE PESQUISAS, ESTUDOS E PROJETOS

TÍTULO: PROJETO ARQUITETÔNICO DE REFORMA E REGULARIZAÇÃO DO HOSPITAL ESTADUAL DE URGÊNCIA E EMERGÊNCIA (HEUE)
PROJETO APROVADO SOB O Nº 45198/35 / 2007

LOCAL: RUA DESEMBARGADOR JOSÉ VICENTE Nº 1110 E AV. VITÓRIA Nº 808 – FORTE SÃO JOÃO – VITÓRIA – ES

DIRETORIA DE PLANEJAMENTO: Heldar de Barros F. Neto, Gerente de Planejamento e Apoio Administrativo
DE HOLDAR DE BARROS PIQUEIRA NETTO

PROPRIETÁRIO: ESTADO DO ESPÍRITO SANTO — TIPO: ARQUITETÔNICO

REPRESENTANTE LEGAL: CARLOS LUIZ TESCH XAVIER — ETAPA: LEGAL

AUTOR DO PROJETO: FG Arquitetura e Consultoria Ltda EPP — CNPJ: 12.099.491/0001-59 ARQ. FABIOLA MAIA GREAU — CREA/CAU: CAU Nº A15062-8 — ESCALA: INDICADA

AUTOR PROJ. DE INCÊNDIO: ARQ. MARCOS J. JENIER — CREA/CAU: CAU Nº 104.356-0 — DESENHO: ANDRÉA R.S.

RESP. TÉCNICO PELA REGULARIZAÇÃO DA EDIFICAÇÃO: JOSÉ EDUARDO FERREIRA LEAL — CREA/CAU: CREA/ES Nº 003171-D — UNIDADE: METROS

RESP. TÉCNICO PELA OBRA DE REFORMA: — FORMATO: A-0

REFERÊNCIA: PLANTA BAIXA – 5° PAVIMENTO – BLOCOS 1 e 2 (LADO A) / BLOCO 3 (PRÉDIO GARAGEM) — ÁREAS: — FOLHA: 09/18

ARQUIVO: HEUE AS BUILT_PAV DEZ_2016 — DATA: DEZ/ 2008