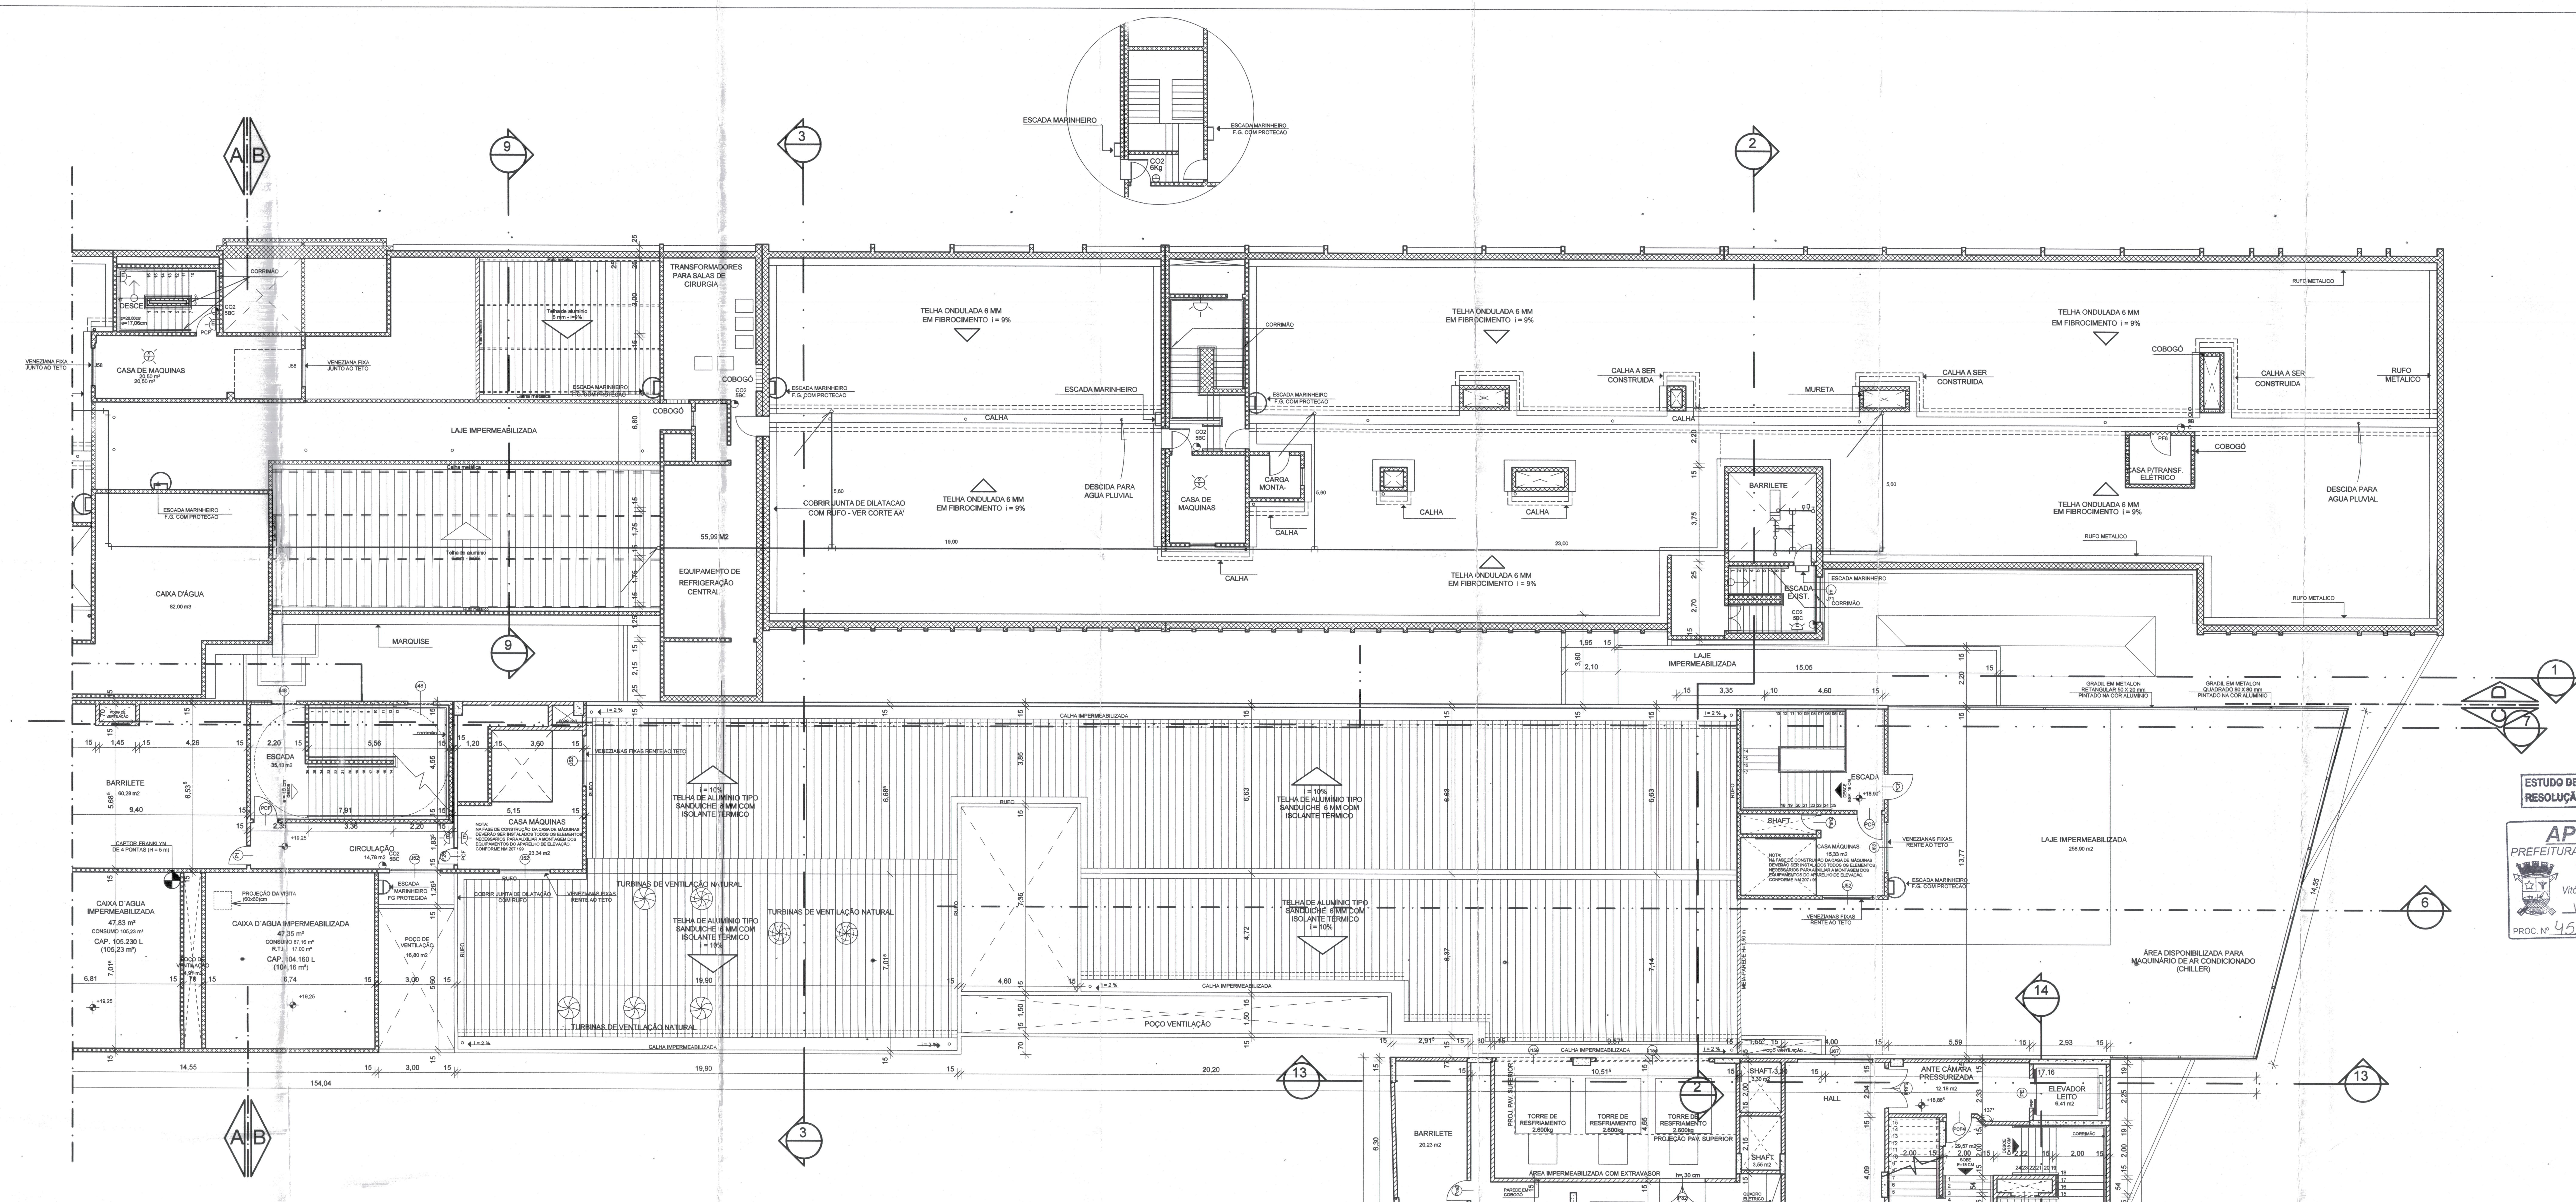

PLANTA BAIXA - 5º PAVIMENTO - BLOCOS 1 e 2 (LADO B) / BLOCO 4 (HELIPONTO)
ESC. 1/100

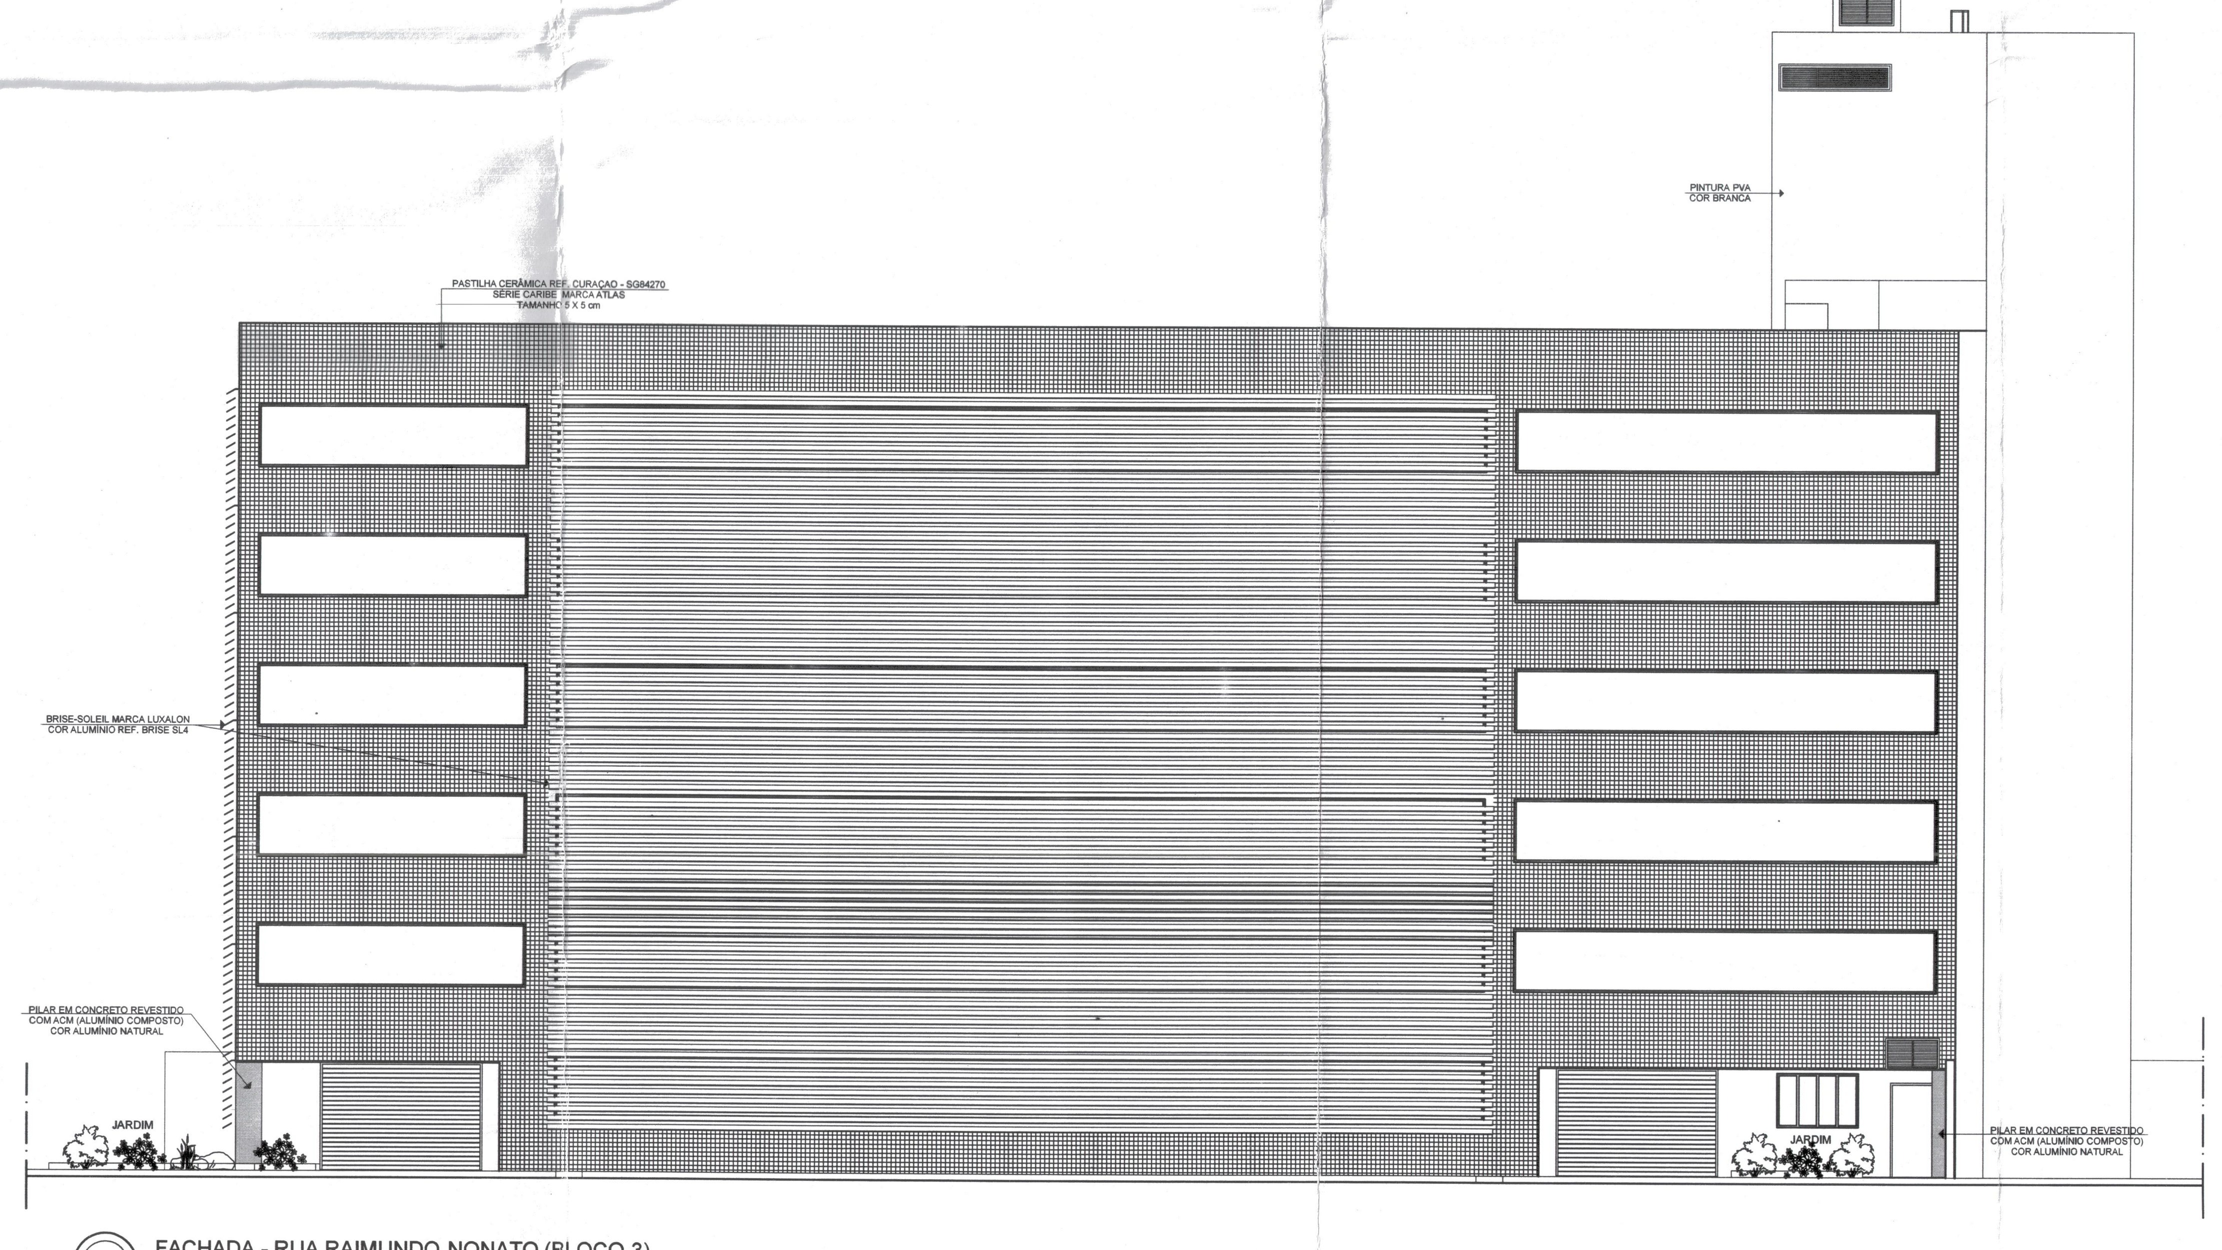

FACHADA - RUA RAIMUNDO NONATO (BLOCO 3)
ESC. 1/100

ESTUDO DE IMPACTO DE VIZINHANÇA
RESOLUÇÃO CMPDU Nº 052/2007

APROVADO
PREFEITURA MUNICIPAL DE VITÓRIA
Gerência de Controle de Edificações
Vitória, 31/01/17
SEDEC/GCE/CAPE
PROC. Nº 4519835/2007

LEGENDA	
	PAREDE EXISTENTE
	PAREDE À CONSTRUIR EM ALVENARIA
	PAREDE À CONSTRUIR EM CONCRETO
	PAREDE À REGULARIZAR
	PAREDE DE GESSO ACARTONADO (Esp. = 11,5 cm)
	PAREDE DE GESSO ACARTONADO (Esp. = 7,3 cm)
	PAREDE À DEMOLIR
	DIVISÓRIA
○	VENTILAÇÃO MECÂNICA
(E)	EXISTENTE

OBS.: COTAS EM CENTIMETROS, EXCETO ONDE INDICADO

OBS: TODO O BLOCO 2 SERÁ PROVIDO DE SISTEMA CENTRAL DE REFRIGERAÇÃO E EXAUSTÃO

NOTAS:

1 - A PROTEÇÃO ATMOSFÉRICA DA ÁREA A CONSTRUIR COMBINA CAPTOR FRANKLYN COM GAIOLA DE FARADAY, CONFORME NBR-5419/01.

2 - A PROTEÇÃO ATMOSFÉRICA DA ÁREA EXISTENTE, CONFORME NBR-5419/01 SERÁ ALTERADA

3 - OS QUADROS DE PORTAS, VÃO, JANELAS E ESQUADRIAS ESTÃO APRESENTADOS NA PRANCHA 07.

Nº.	DESCRIÇÃO	RESP.	DATA
09		ANDRÉA	DEZ/2016
08		ANDRÉA	OUT/2016
07	ALTERAÇÃO NO CARIMBO	ANDRÉA	AGO/2016
06		ANDRÉA	JUL/2016
05	ALTERAÇÃO CAPACIDADE CAIXA D'ÁGUA/ ALTERAÇÃO NA ESCADA, HALL, SANITÁRIOS E COPA(BLOCO 4)	ANDRÉA	ABR/2016
04		ANDRÉA	NOV/2015
03	GERAL	ANDRÉA	SET/2015
02	GERAL	ANDRÉA	SET/2013
01	GERAL	ANDRÉA	JUNHO/2012

REVISÃO

GOVERNO DO ESTADO DO ESPÍRITO SANTO

SECRETARIA DE ESTADO DA SAÚDE DO ESTADO DO ESPÍRITO SANTO - S E S A

INSTITUTO DE OBRAS PÚBLICAS DO ESTADO DO ESPÍRITO SANTO - I O P E S

IOPES

DIRETORIA DE EDIFICAÇÕES
GERÊNCIA DE PESQUISAS, ESTUDOS E PROJETOS

TÍTULO: PROJETO ARQUITETÔNICO DE REFORMA E REGULARIZAÇÃO DO HOSPITAL ESTADUAL DE URGÊNCIA E EMERGÊNCIA (HEUE)
PROJETO APROVADO SOB O Nº 4519835 / 2007

LOCAL: RUA DESEMBARGADOR JOSÉ VICENTE Nº ~~110~~ E AV. VITÓRIA Nº 808 - FORTE SÃO JOÃO - VITÓRIA - ES

DIRETORIA DE PLANEJAMENTO: Holdar de Barros F. Netto — Diretor de Planejamento — HOLDAR DE BARROS FIGUEIRA NETTO

PROPRIETÁRIO: ESTADO DO ESPÍRITO SANTO — TIPO: ARQUITETÔNICO

REPRESENTANTE LEGAL: CARLOS LUIZ TESCH XAVIER — ETAPA: LEGAL

AUTOR DO PROJETO: FG Arquitetura e Consultoria Ltda EPP - CNPJ: 12.099.491/0001-59 — ARQ. FABIOLA MAIA GIRELLI — CREA/CAU: CAU Nº A16062-8 — ESCALA: INDICADA

AUTOR PROJ. DE INCÊNDIO: ARQ. MARCOS J. JENIER — CREA/CAU: CAU Nº 104.356-0 — DESENHO: ANDRÉA R.S.

RESP. TÉCNICO PELA REGULARIZAÇÃO DA EDIFICAÇÃO: JOSÉ EDUARDO FERREIRA LEAL — CREA/CAU: CREA-ES Nº 003171-D — UNIDADE: METROS

RESP. TÉCNICO PELA OBRA DE REFORMA: — FORMATO: A-0

REFERÊNCIA: PLANTA BAIXA - 5º PAVIMENTO - BLOCOS 1 e 2 (LADO B) / BLOCO 4 (HELIPONTO)
FACHADA - RUA RAIMUNDO NONATO (BLOCO 3)

ÁREAS:

FOLHA: 11 / 18

ARQUIVO: HEUE AS BUILT_PMV DEZ_2016

DATA: DEZ/ 2008