



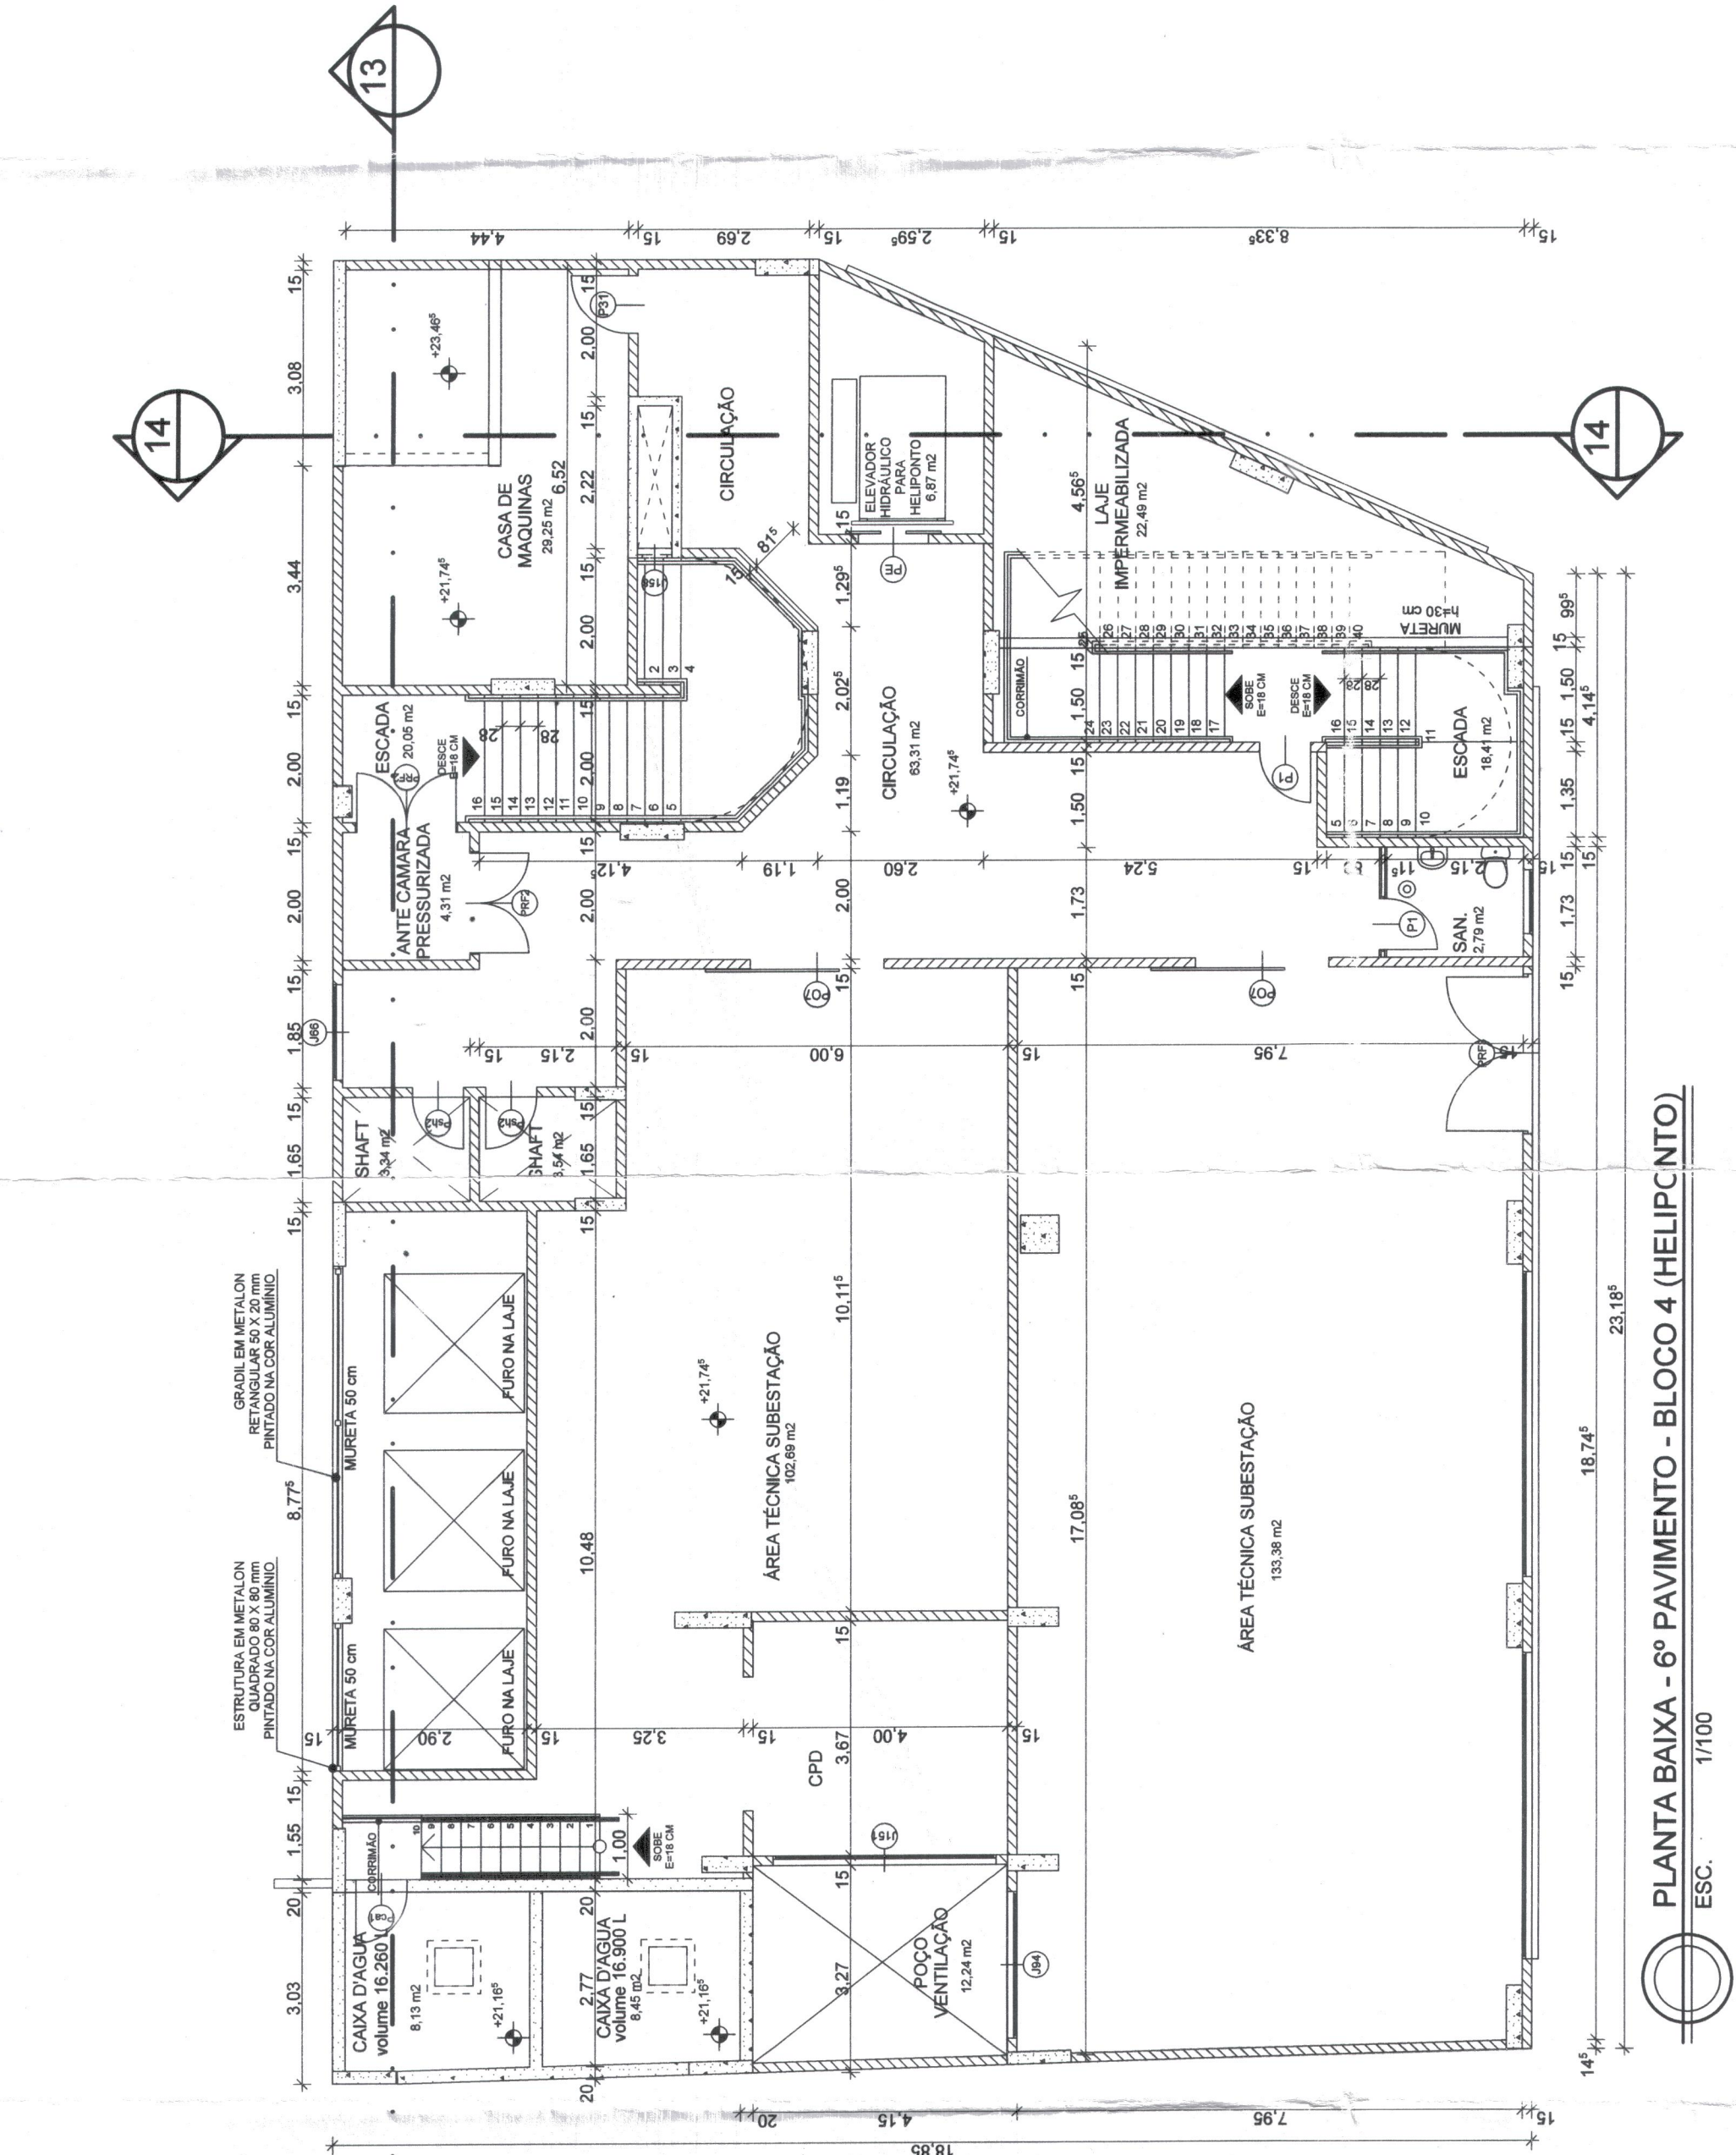


PLANTA BAIXA - 6º PAVIMENTO - BLOCO 4 (HELIPONTO)

ESC. 1/100

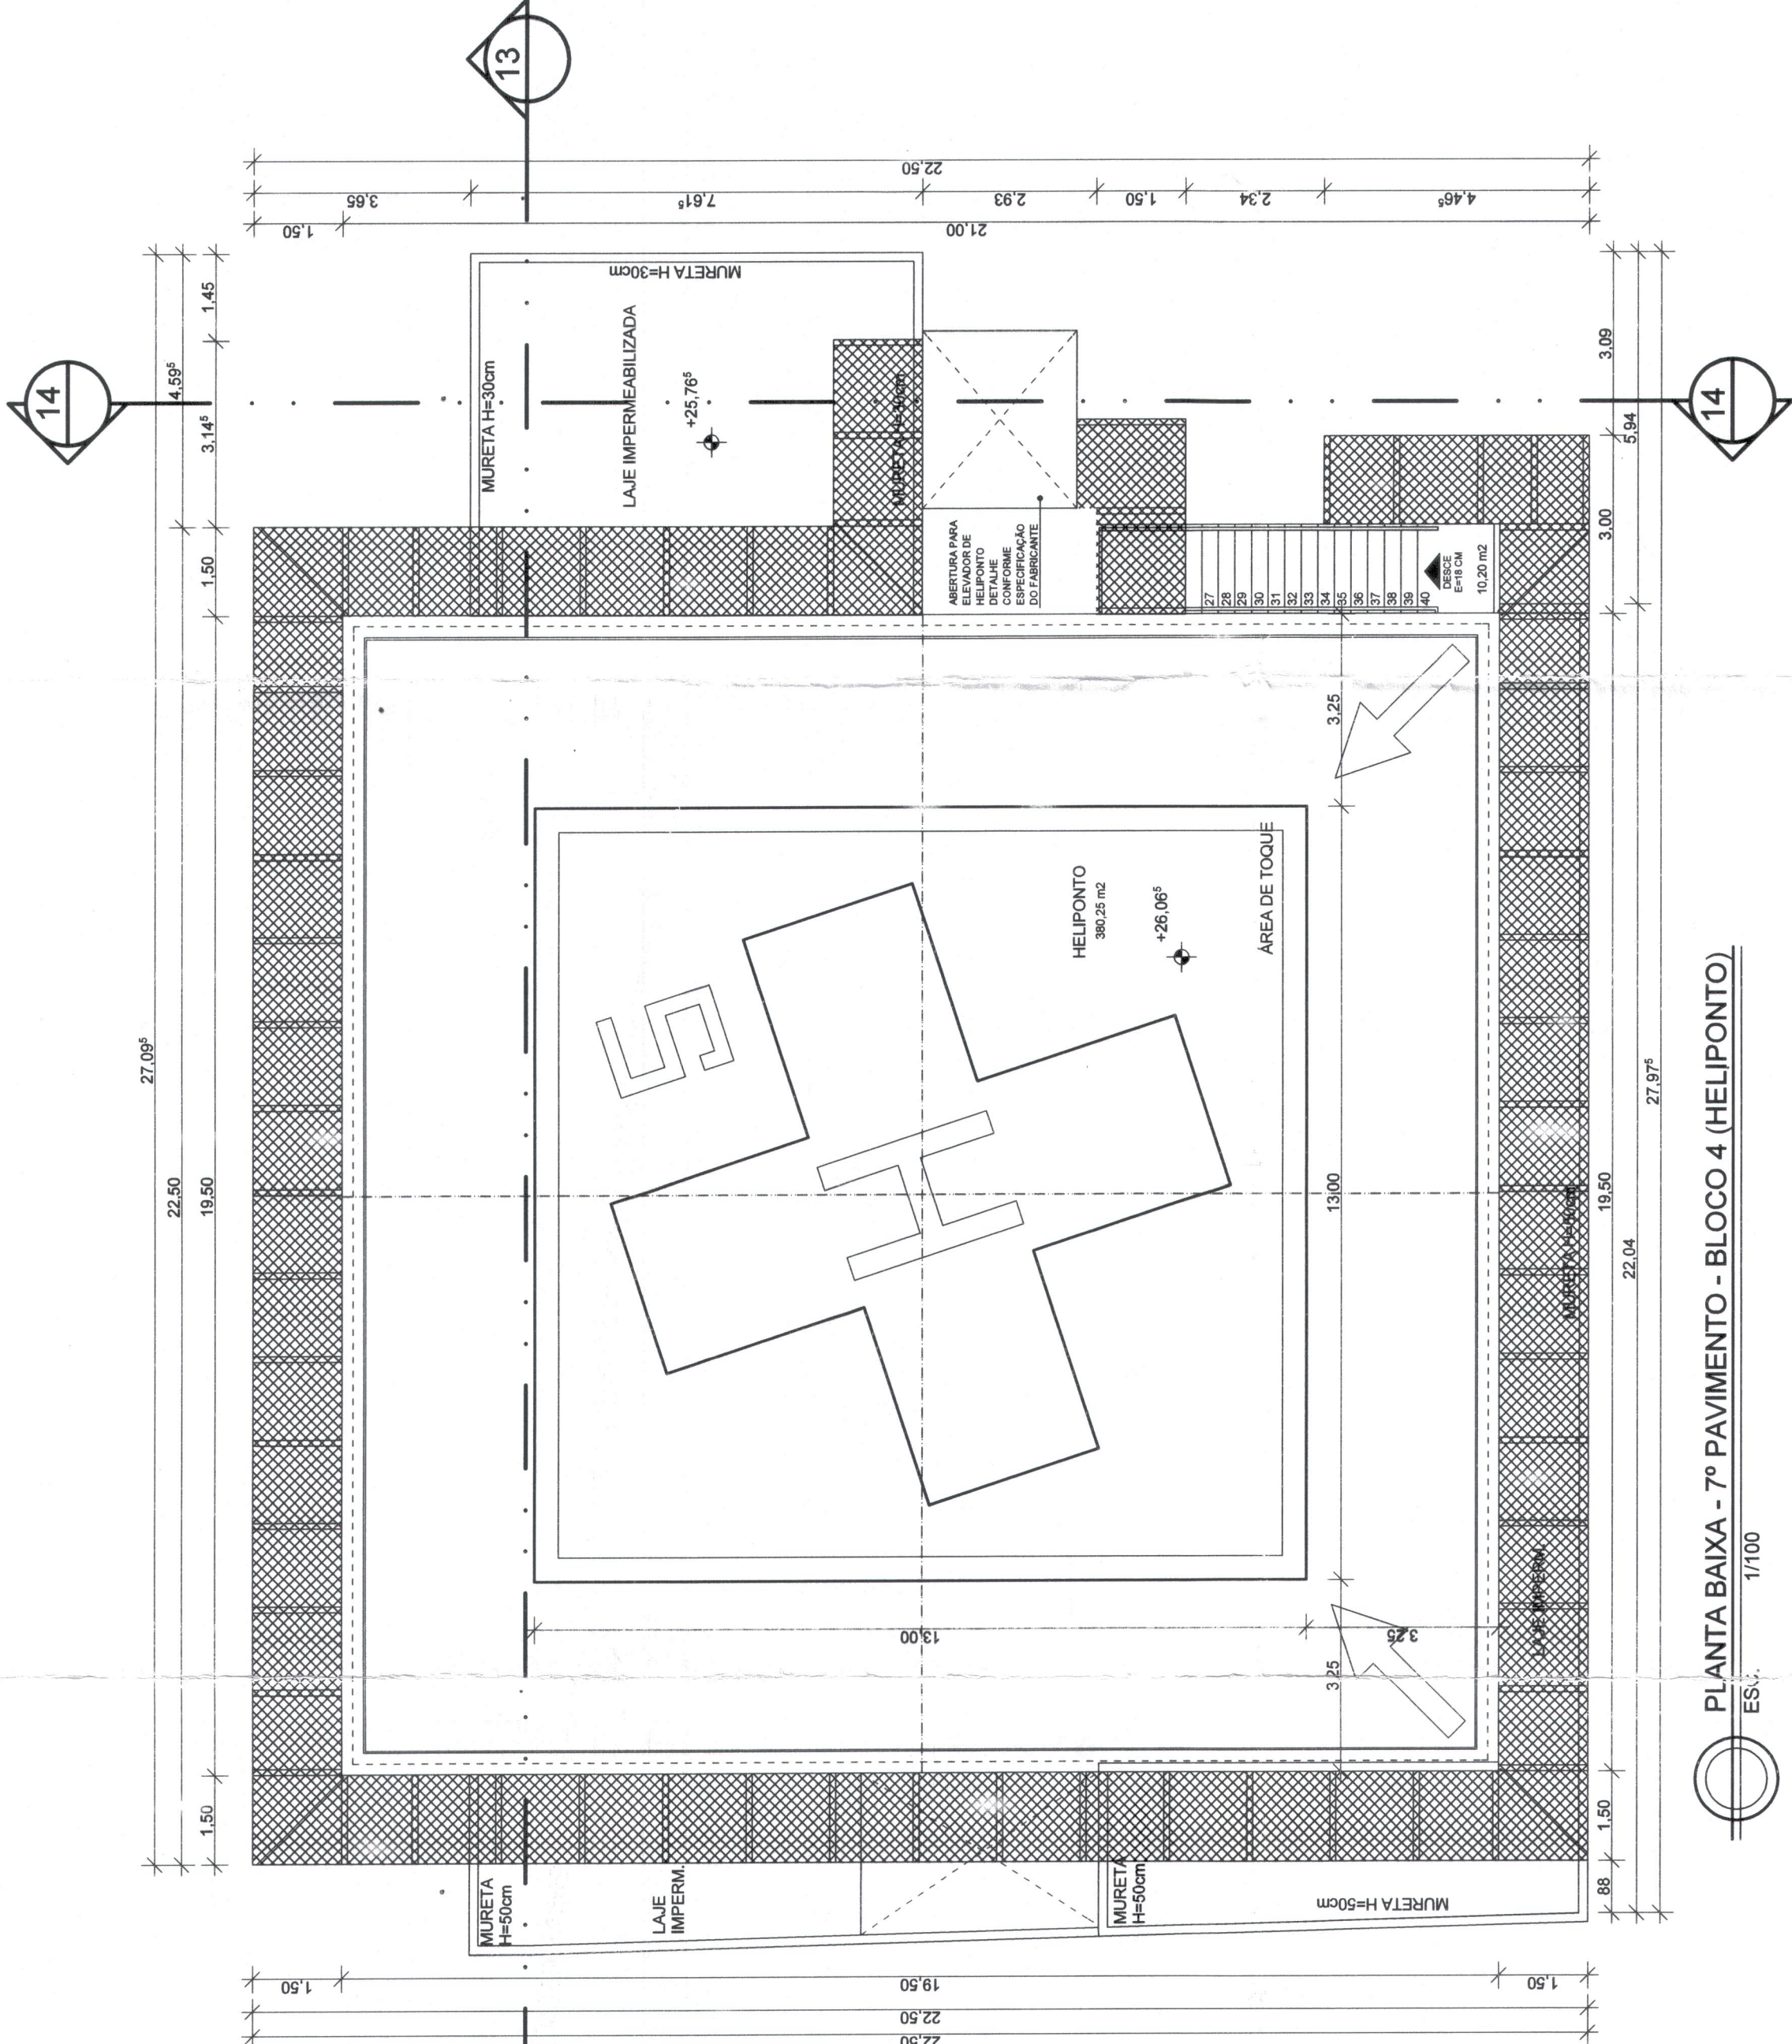

PLANTA BAIXA - 7º PAVIMENTO - BLOCO 4 (HELIPONTO)

ESC. 1/100

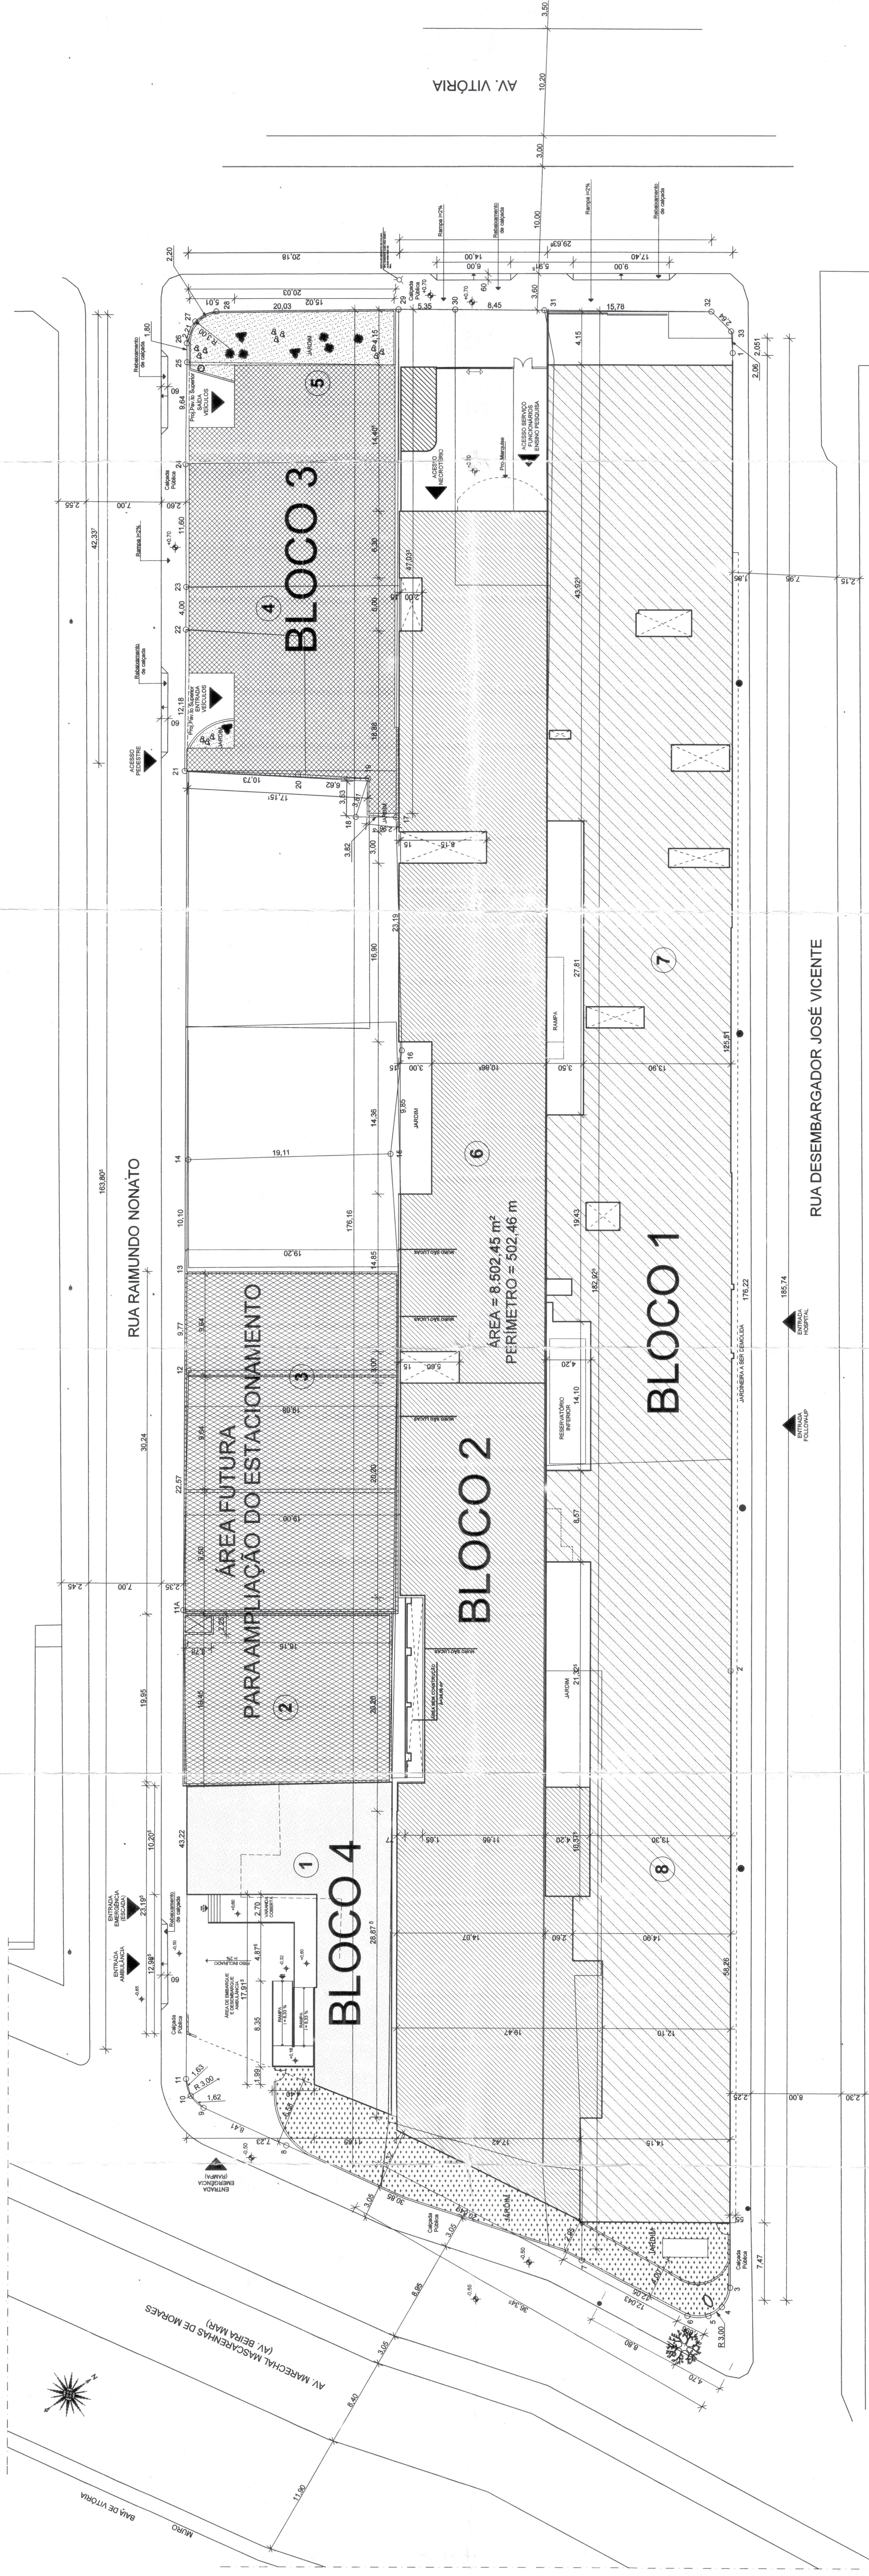

PLANTA DE IMPLANTAÇÃO / SITUAÇÃO

ESC. 1/250

LEGENDA

- BLOCO 1
- BLOCO 2
- BLOCO 3
- BLOCO 4
- ÁREA FUTURA PARA AMPLIAÇÃO DO ESTACIONAMENTO

LEGENDA


- PARTE EXISTENTE
- PARTE A CONSTRUIR EM ALVENARIA
- PARTE A CONSTRUIR EM CONCRETO
- PARTE A REGULARIZAR
- PARTE DE GESSO ACARTONADO (E=+11.5 m)
- PARTE DE GESSO ACARTONADO (E=+7.3 m)
- PARTE A DEMOLIR
- DIVISÓRIA
- VENTILAÇÃO MECÂNICA
- EXISTENTE

NOTAS: 1- A PROTEÇÃO ATOMOSFÉRICA DA ÁREA A CONSTRUIR COMBINA CAPTOR FRANKLIN COM GAXA DE PARADAY CONFORME NBR-5410/01. 2- A PROTEÇÃO ATOMOSFÉRICA DA ÁREA EXISTENTE CONFORME NBR-5410/01 SERÁ ALTERADA. 3- OS QUADROS DE PORTAS, VÃO, JANELAS E ESQUADRIAS ESTÃO APRESENTADOS EM ANEXO 02.

OBS: TODO O BLOCO 2 SERÁ PROVIDO DE SISTEMA CENTRAL DE REFRIGERAÇÃO E EXAUSTÃO

NOTAS:

- 1- A PROTEÇÃO ATOMOSFÉRICA DA ÁREA A CONSTRUIR COMBINA CAPTOR FRANKLIN COM GAXA DE PARADAY CONFORME NBR-5410/01. 2- A PROTEÇÃO ATOMOSFÉRICA DA ÁREA EXISTENTE CONFORME NBR-5410/01 SERÁ ALTERADA. 3- OS QUADROS DE PORTAS, VÃO, JANELAS E ESQUADRIAS ESTÃO APRESENTADOS EM ANEXO 02.

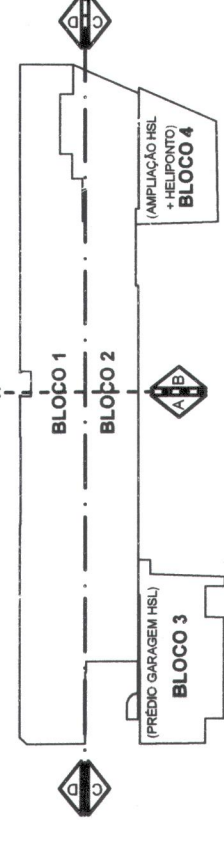

OP	DESCRIÇÃO	DATA

GOVERNO DO ESTADO DO ESPÍRITO SANTO
SECRETARIA DE ESTADO DA SAÚDE DO ESTADO
DO ESPÍRITO SANTO - S E S A
INSTITUTO DE OBRAS PÚBLICAS DO ESTADO
DO ESPÍRITO SANTO - I O P E S

DIRETORIA DE PESQUISAS, ESTUDOS E PROJETOS
GERÊNCIA DE PESQUISAS, ESTUDOS E PROJETOS
PROJETO ARQUITETÔNICO DO HOSPITAL
ESTADUAL DE URGÊNCIA E EMERGÊNCIA (H-UEE)

PROJETO ARQUITETÔNICO DO HOSPITAL
ESTADUAL DE URGÊNCIA E EMERGÊNCIA (H-UEE)
