
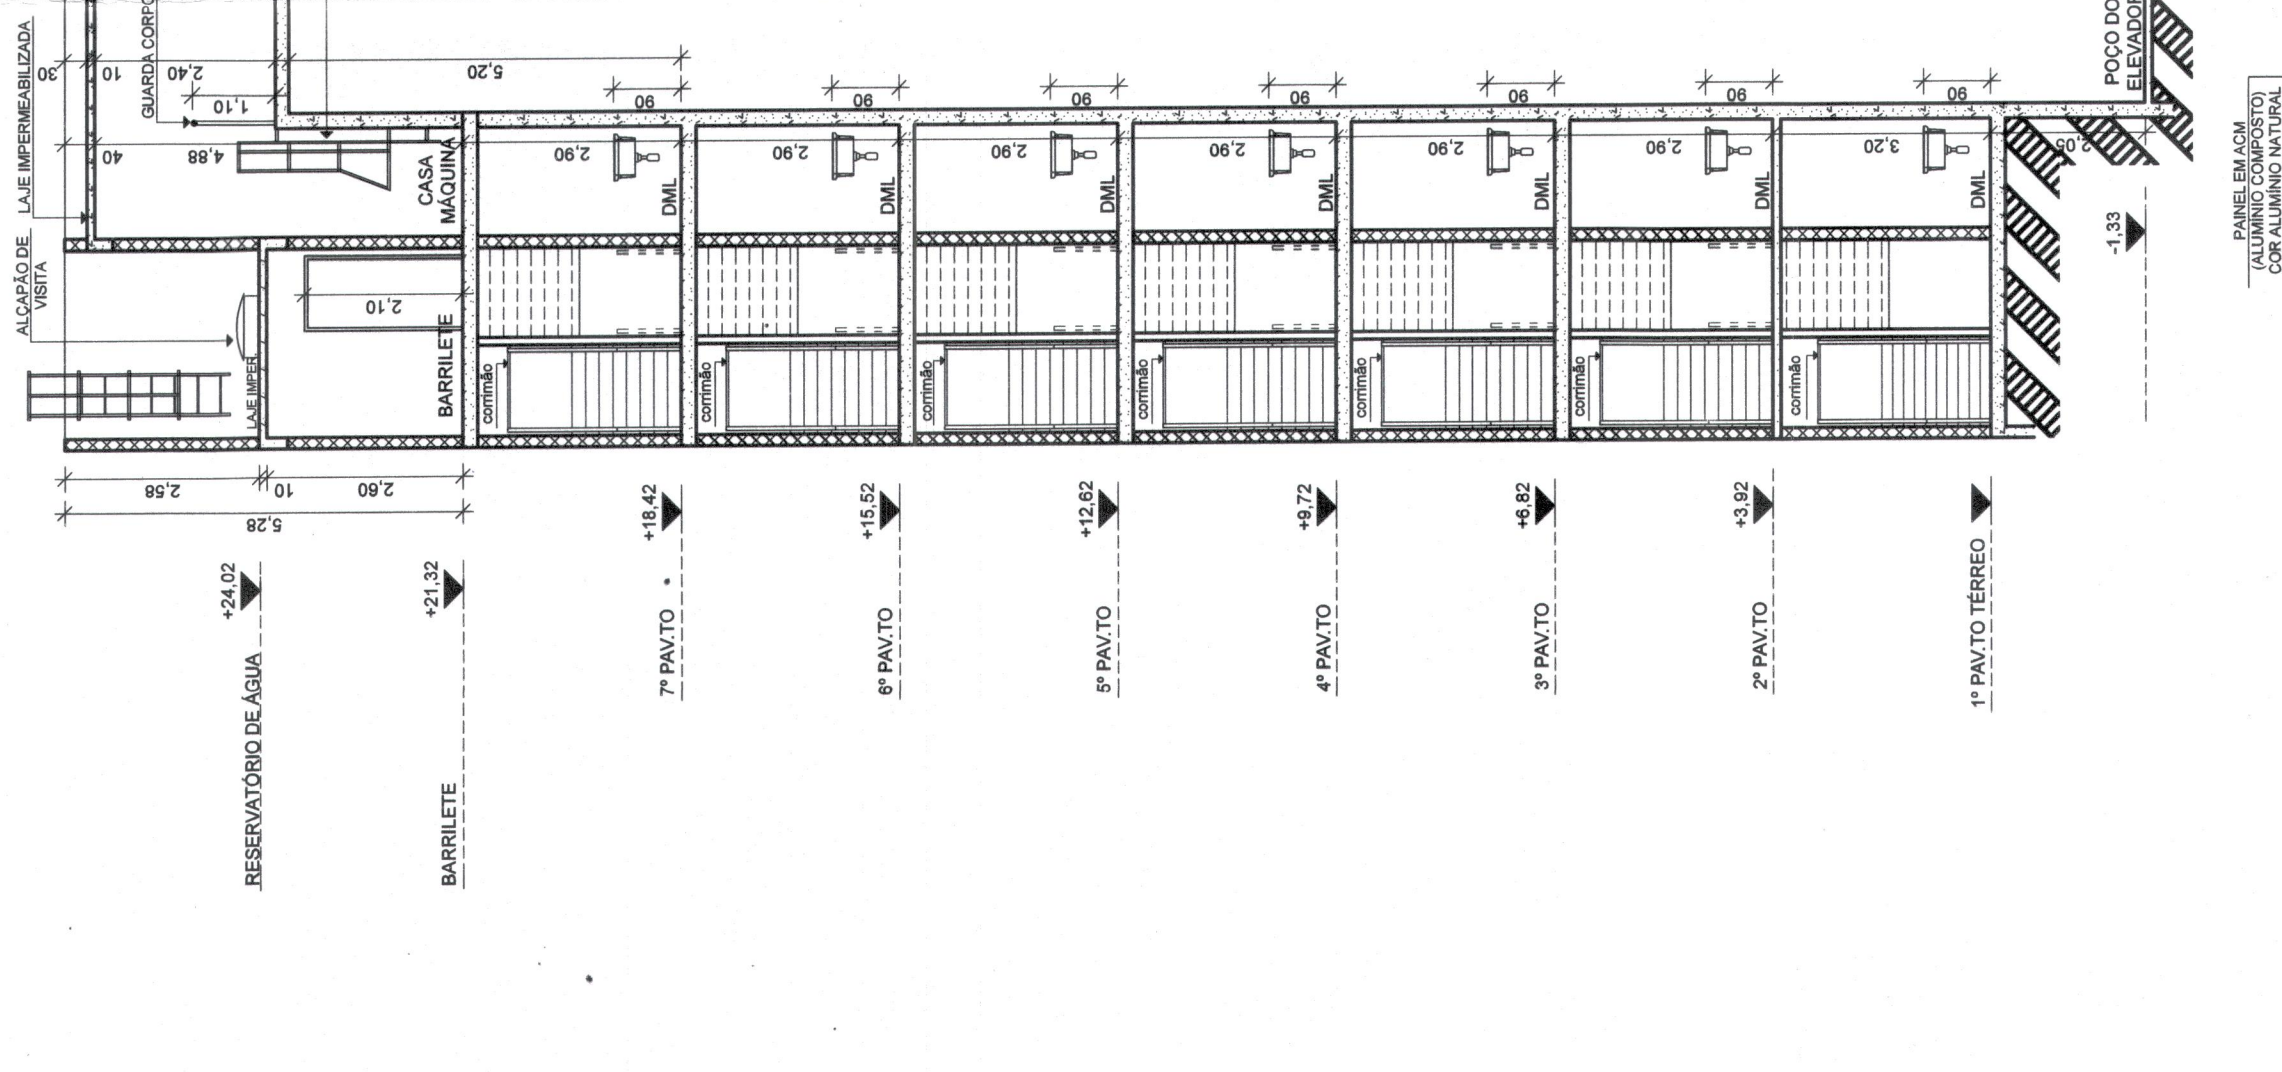


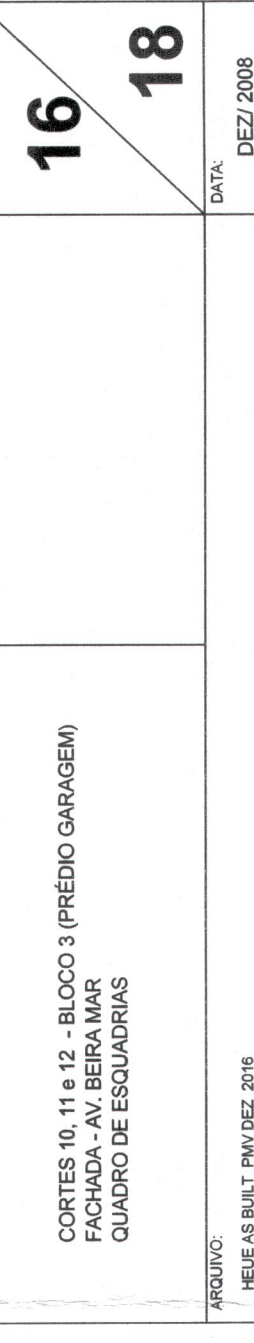

194
 AV. BEIRA MAR
 193
 192
 -1
 -2
NOTAS:

- 1 - A PROTEÇÃO ATMOSFÉRICA DA ÁREA A CONSTRUIR COMBINA CAPTOR FRANKLIN COM GABIO DE PARADA; CONFORME NBR-5418/01.
- 2 - A PROTEÇÃO ATMOSFÉRICA DA ÁREA EXISTENTE, CONFORME NBR-5419/01 SERÁ ALTERADA
- 3 - OS QUADROS DE PORTAS, VÃO, JANELAS E ESQUADRIAS ESTÃO APRESENTADOS NA PLANCHICA 07.


